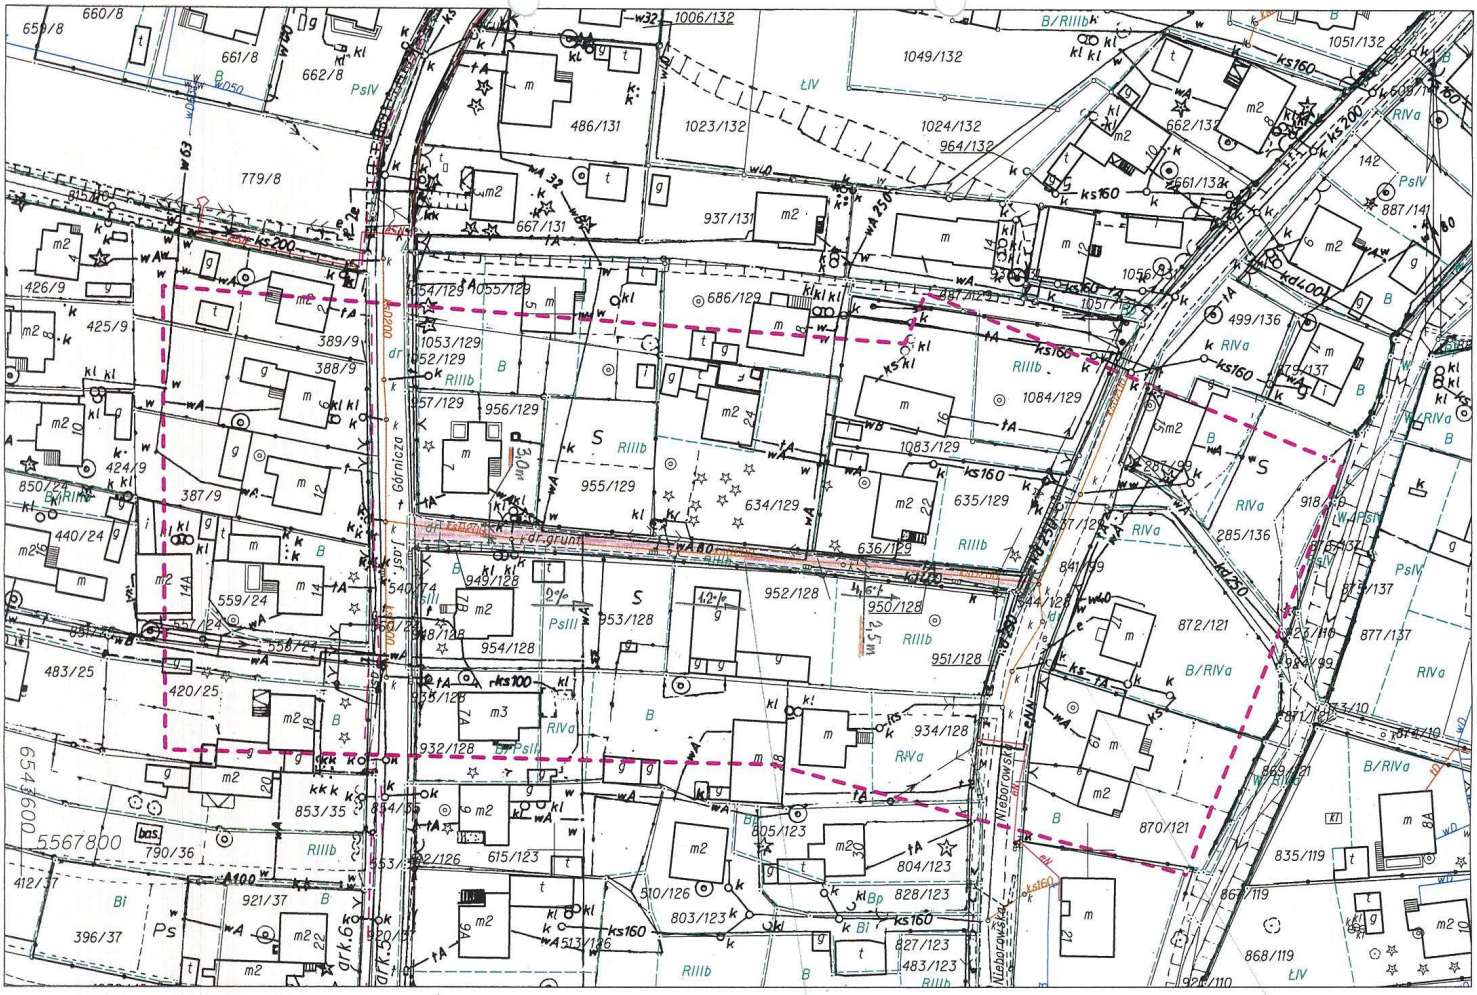

W zakresie aktualizacji mapy zasadniczej nie występują projektowane sieci uzbrojenia terenu uzgodnione dotychczas przez Starostę Gliwickiego na posiedzeniu Zespołu Uzgodnień Dokumentacji Projektowej

13.12.2012 Dietge
data i podpis

GEODETA UPRAWNIONY
nr upr. 1755
mgr inż. Małgorzata Juszczyk

spółka jawna
"GEO-COM"
M. Juszczyk & S. Żemła
44-190 Knurów, ul. Szpitalna 8
tel. (0-32) 337 02 81 NIP 969-30-55-223

nawierzchnia z kostki brukowej betonowej gr. 8cm na podbud. z kruszywa kamiennego - przekrój konstr. na rys. nr ŻER-05
szer. jezdni zjazdu 2,5 m na dł. 10,0 m od strony ul. Nieborowskiej, szer. 3,0 m - 3,3 m - 4,2 m narastająco w kier. ul. Górniczej
(szczegół na rys. nr ŻER-8)

korytko z rusztem żeliwnym szczelin. - szczegół na rys. nr ŻER-2A
dług. 3,0m

Inwestor:	GMINA PILCHOWICE UL.DAMROTA 6, 44-145 PILCHOWICE
Obiekt:	PRZEBUDOWA DROGI GMINNEJ ul. NIEBOROWSKA W ŻERNICY
Tytuł rys.	PROJEKT WYKONAWCZY
	PLAN SYTUACYJNY(ŁĄCZNIK)
Skala	1:1000
Projektował:	mgr inż. RUDOLF NOWAK UPR.BUD.NR 89/78
Opracował:	
Data	08.2012
Podpis	
Adres:	ul. Nieborowska w Żernicy
NR RYSUNKU	ŻER-02B
Arkusz	

KOPIA MAPY ZASADNICZEJ
SKALA 1:1000

L. dz.: 8026/2012
Województwo: śląskie
Powiat: gliwicki
Jedn. ew.: Pilchowice 240504_2
Obr. ew.: Żernica 0008
Sekcja: 6.129.26.13.1

STAROSTA GLIWICKI
Powiatowy Ośrodek Dokumentacji Geodezyjnej i Kartograficznej w Gliwicach
W obszarze oznaczonym linią ---------- dokonano aktualizacji treści mapy zasadniczej.
Dokumenty z pomiaru uzupełniającego przyjęto do zasobu powiatowego w dniu 2012.12.12
i zaewidencjonowano pod nr KERG 408-74/2012
NINIEJSZA MAPA MOŻE SŁUŻYĆ DO CELÓW PROJEKTOWYCH.
Projektowane obiekty budowlane wymagające pozwolenia na budowę podlegają wytyczeniu i inwentaryzacji powykonawczej przez jednostki uprawnione do wykonywania prac geodezyjnych.

Reprodukowanie, rozpowszechnianie i rozprowadzanie niniejszego dokumentu wymaga zezwolenia, o którym mowa w art. 18 ustawy z dnia 17 maja 1989 r. Prawo geodezyjne i kartograficzne (Dz. U. Nr 30, poz. 163 z późn. zm.)

Gliwice, dnia: 2012.12.12

z up. STAROSTY
INSPEKTOR
Zuzanna Hulak

Sporządził(a): Aleksandra Szumny