

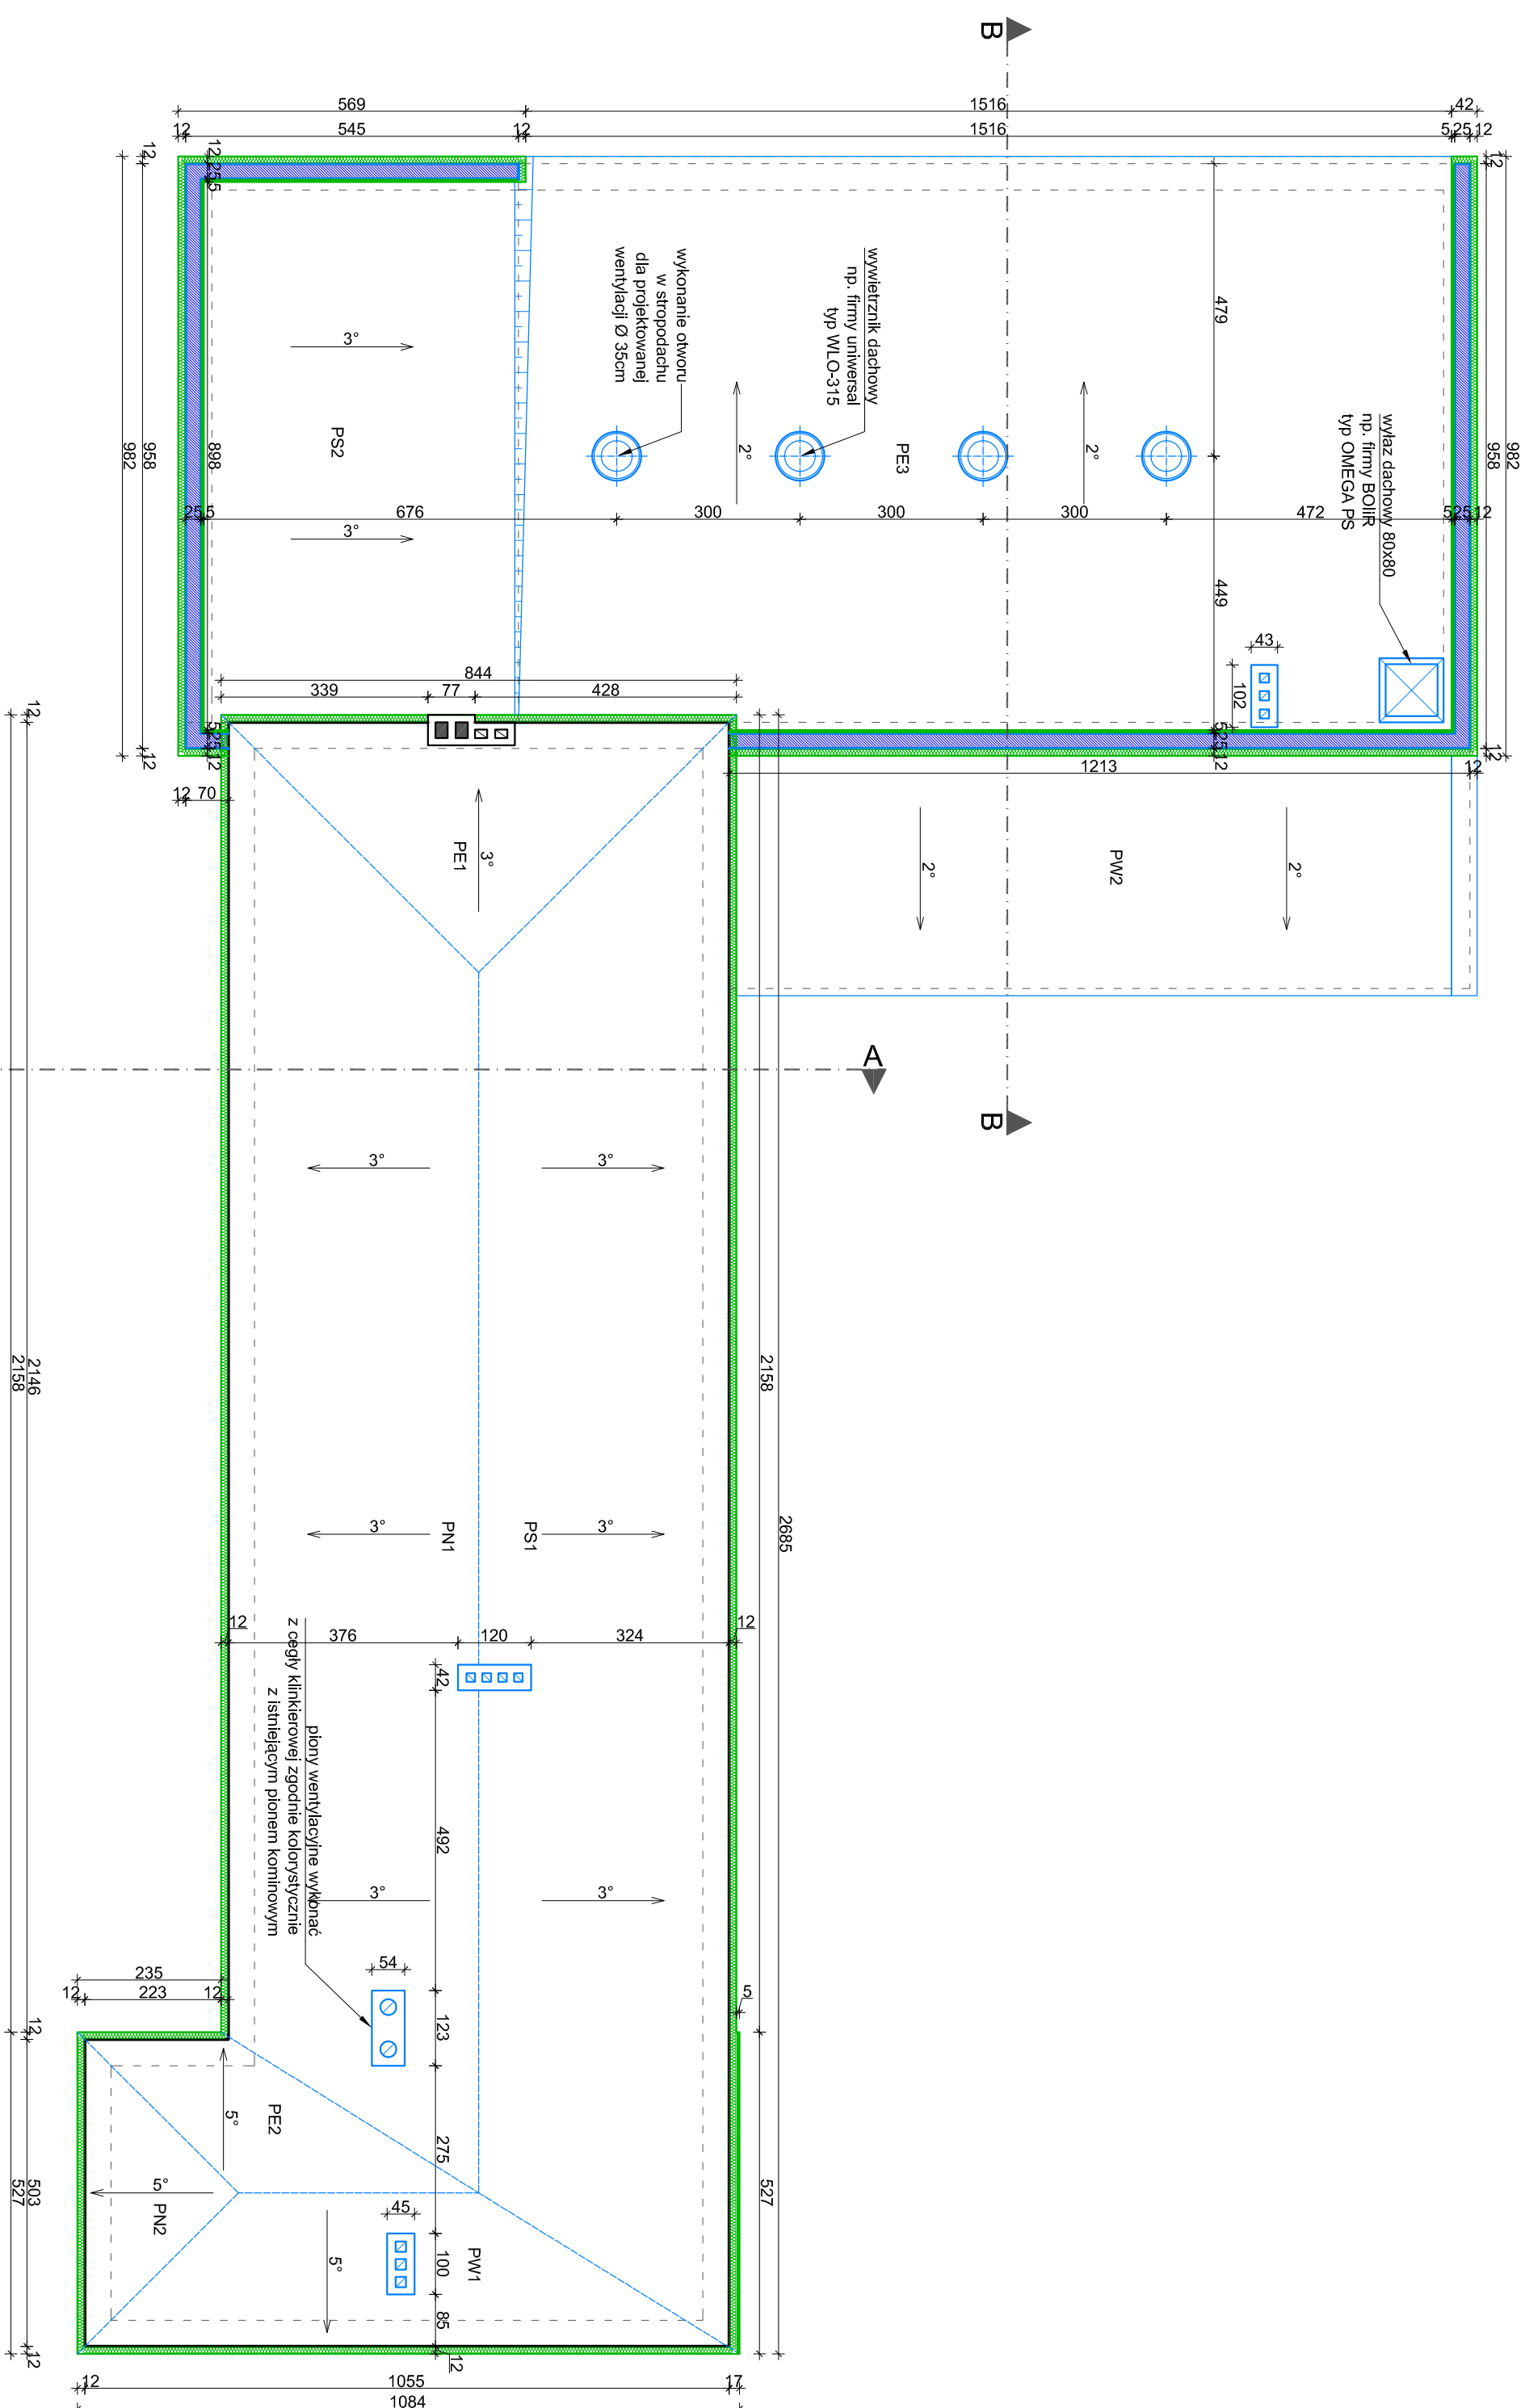


LEGENDA

-  elementy nowoprojektowane, podlegające wymiarom bądź uzupełnieniu lub zamurowaniu
-  projektowana izolacja termiczna



inwestor:
URZĄD GMINNY PILCHOWICE
UL. DAMROTA 6
44145 PILCHOWICE

tytuł:
PROJEKT DOCIEPLENIA
ELEMENTÓW I ZMIANY
POKRYCIA DACHOWEGO
DOMU KULTURY W ZERNICY

adres:
ZERNICA UL. SZAFRANKA 9
DZ.NR 678/145

projektant:
dr inż. arch. ALINA ZOFIA
NOWAK - LENARTOWSKA

opracowanie:
inż. arch. DANIEL TOMASZOWSKI
inż. arch. MARCIN GOŁA

MIDOS
DANIEL TOMASZOWSKI
UL. OPAWSKA 113/1 47400 RACIBÓRZ

branża: ARCH-BUD.
data: listopad 2010

skala: **1:100**

nr projektu: 11/2010
nr rys.: 12