


DETAIL "A"

plany wentylacyjne wykonane z cełgi klimatycznej zgodnie kolorystycznie z istniejącym pionem komnowym

DETAIL "A"

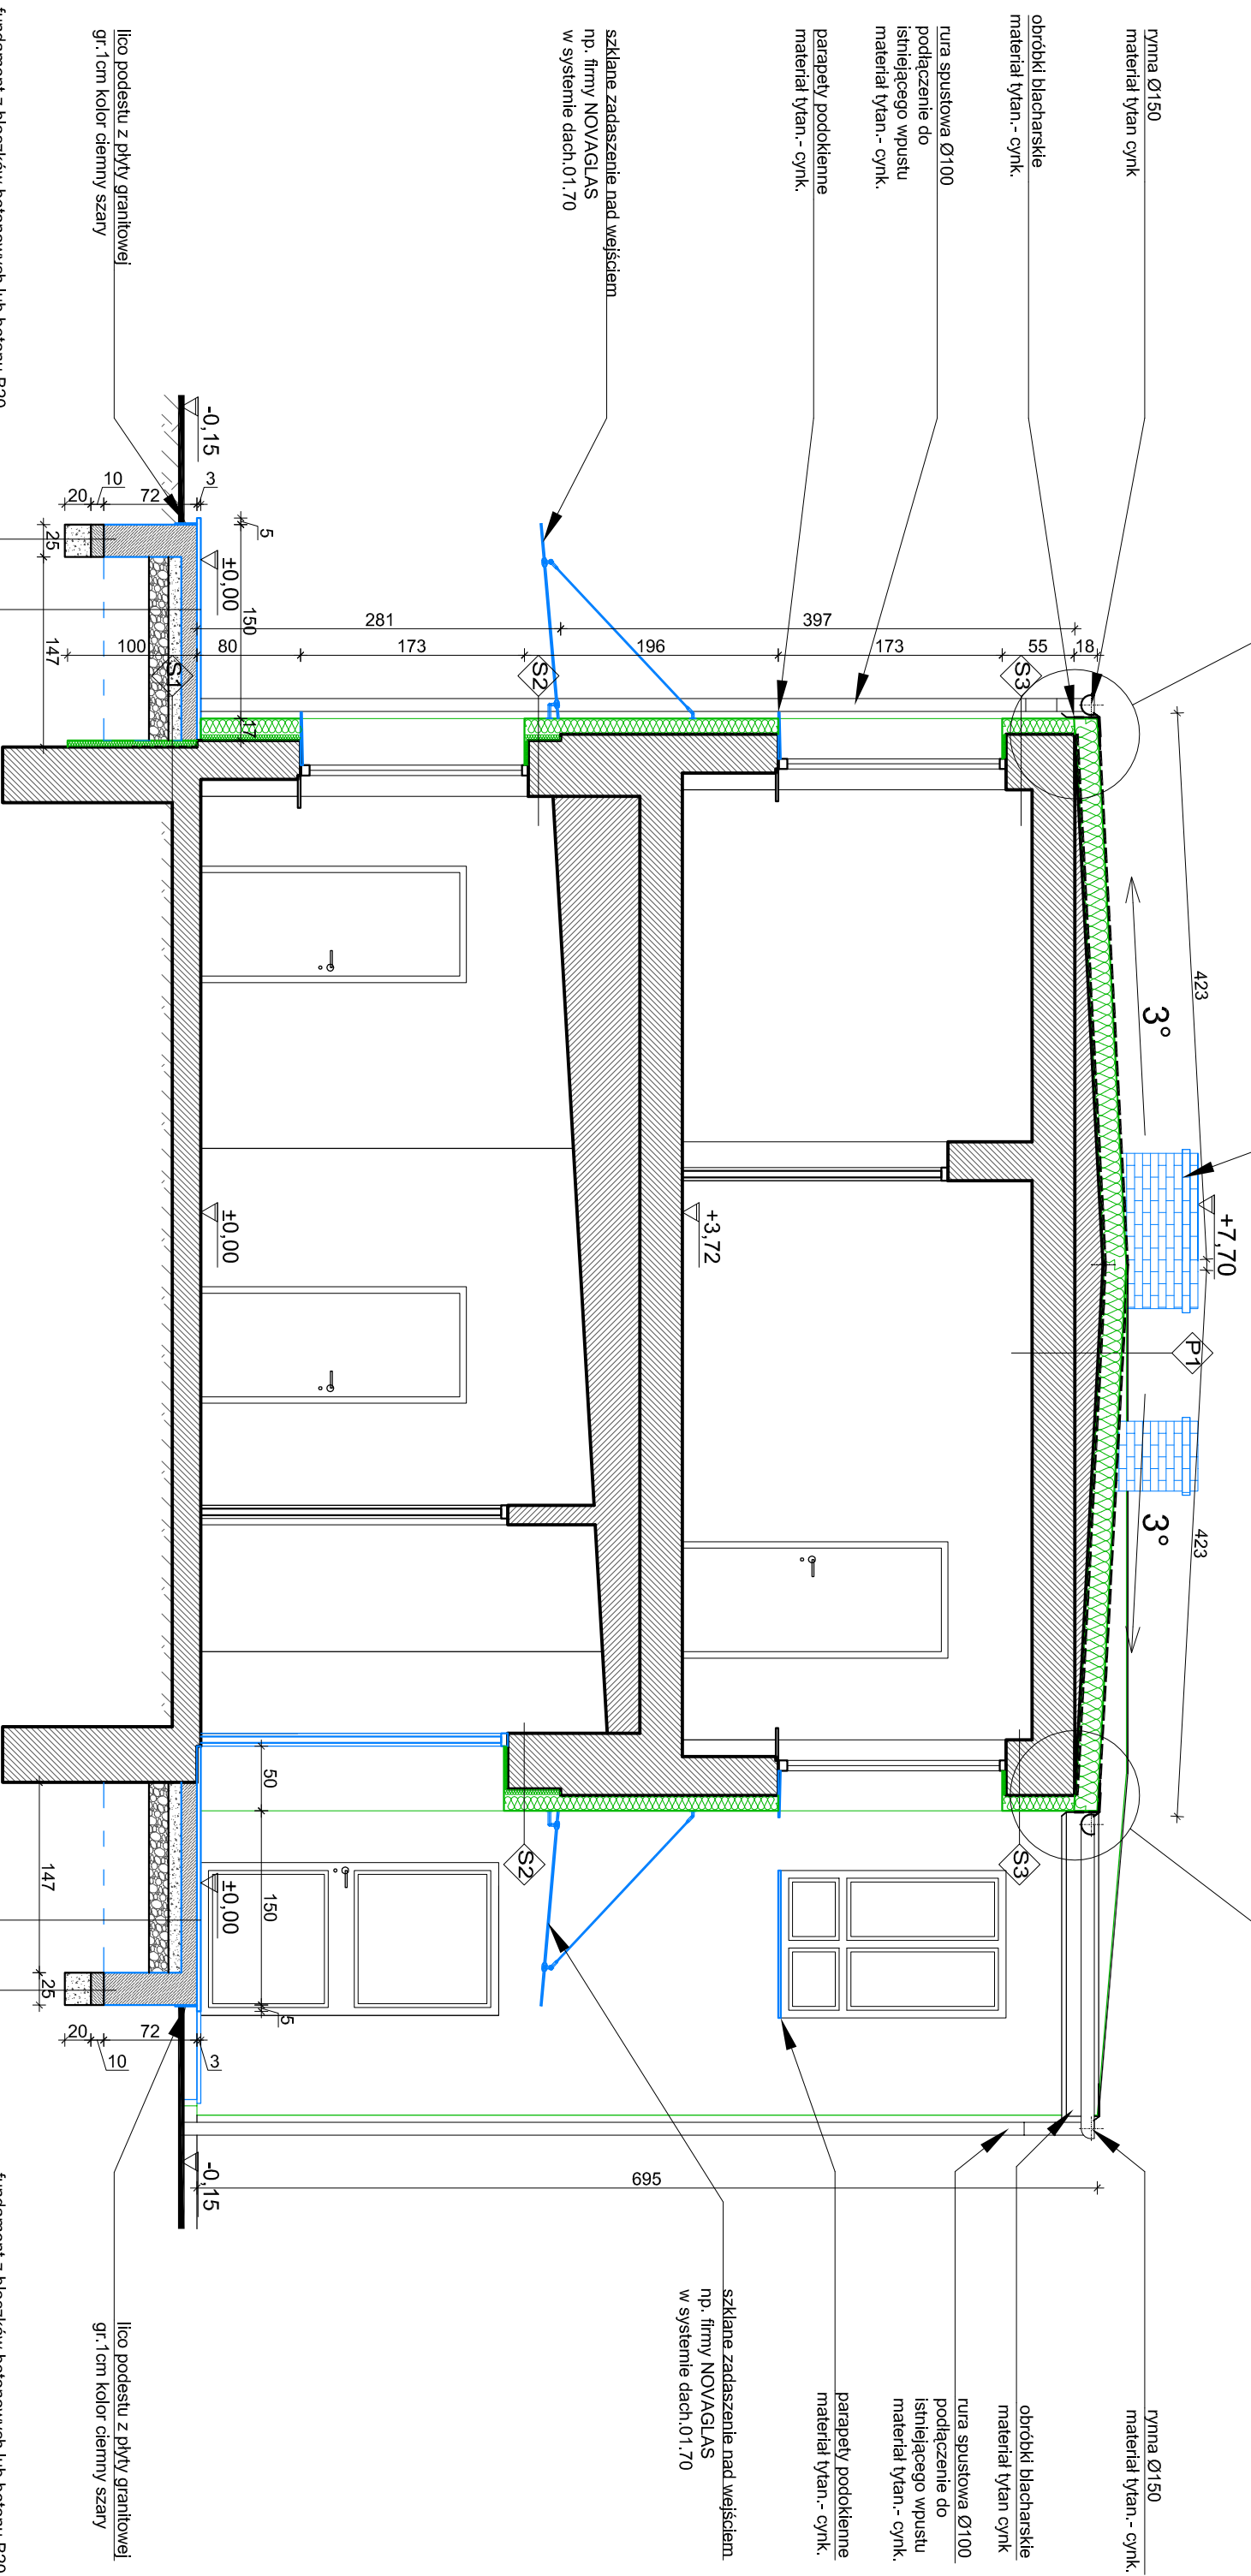

fundament z bloczków betonowych lub betonu B20  
 warstwa chudego betonu B10 gr. 10cm  
 podsypka piaskowa gr. 20cm  
 grunt rodzimy

plyta granitowa groszkowana na zaprawie lub kleju  
 kolor ciemny szary gr. 3cm  
 podsypka piaskowa gr. 10cm  
 podbudowa z tłuczni kamiennego 0-63 gr. 15cm  
 grunt rodzimy

fundament z bloczków betonowych lub betonu B20  
 warstwa chudego betonu B10 gr. 10cm  
 podsypka piaskowa gr. 20cm  
 grunt rodzimy

plyta granitowa groszkowana na zaprawie lub kleju  
 kolor ciemny szary gr. 3cm  
 podsypka piaskowa gr. 10cm  
 podbudowa z tłuczni kamiennego 0-63 gr. 15cm  
 grunt rodzimy

LEGENDA

- elementy nowoprojektowane, podlegające wymiarom bądź uzupełnieniu lub zamowaniu
- projektowana izolacja termiczna
- $\pm 0.00$  kotwy wysokościowe

**S1** tynk cienkowarstwowy na siatce np. firmy STO  
 termoizolacja np. AUSTROTHERM EPS 040 gr. 5cm  
 hydroizolacja np. SUPERFLEX 100  
 ściana fundamentowa

**S2** tynk cienkowarstwowy na siatce np. firmy STO  
 termoizolacja np. AUSTROTHERM EPS 040 gr. 12cm  
 +5cm (warstwa wyrównująca)  
 ściana budynku

**S3** tynk cienkowarstwowy na siatce np. firmy STO  
 termoizolacja np. AUSTROTHERM EPS 040 gr. 12cm  
 ściana budynku

**P1** papa wierzchniego krycia  
 papa podkładowa  
 dylta styropapy gr. 10cm  
 klej  
 istniejące pokrycie dachowe

numerat: <b>URZĄD GMINNY PILCHOWICE</b> UL. DAMROTA 6 44145 PILCHOWICE	tytuł projektu: <b>PROJEKT PRZEKRÓJ A-A</b>
temat: <b>PROJEKT DOCIEPLENIA          ELEWACJI I ZMIANY          POKRYCIA DACHOWEGO          DOMU KULTURY W ZERNICY</b>	opracowanie: <b>inż. arch. DANIEL TOMASZOWSKI          inż. arch. MARCIN GOLA</b>
adres: <b>ZERNICA UL. SZAFRANKA 9          DZ.NR 678/145</b>	projektant: <b>dr inż. arch. ALINA ZOFIA          NOWAK - LEMARTOWSKA</b>
logo: <b>MIDOS</b> DANIEL TOMASZOWSKI UL. OPAWSKA 119/1 47400 RACIBÓRZ	data: listopad 2010
skala: <b>1:50</b>	nr projektu: <b>15</b>