




ELEWACJA WSCHODNIA

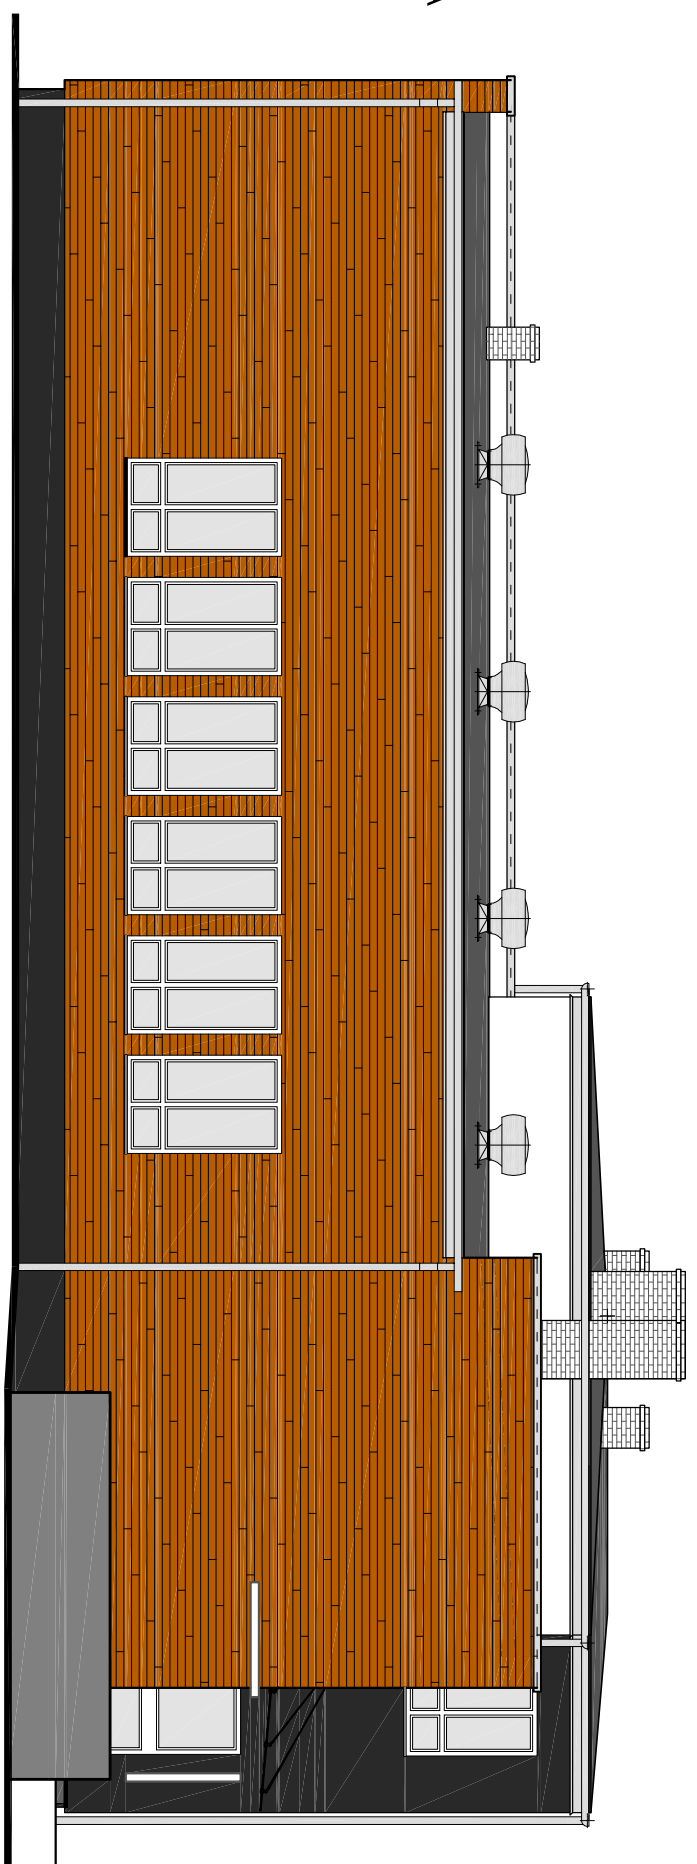


ELEWACJA PÓŁNOGNA

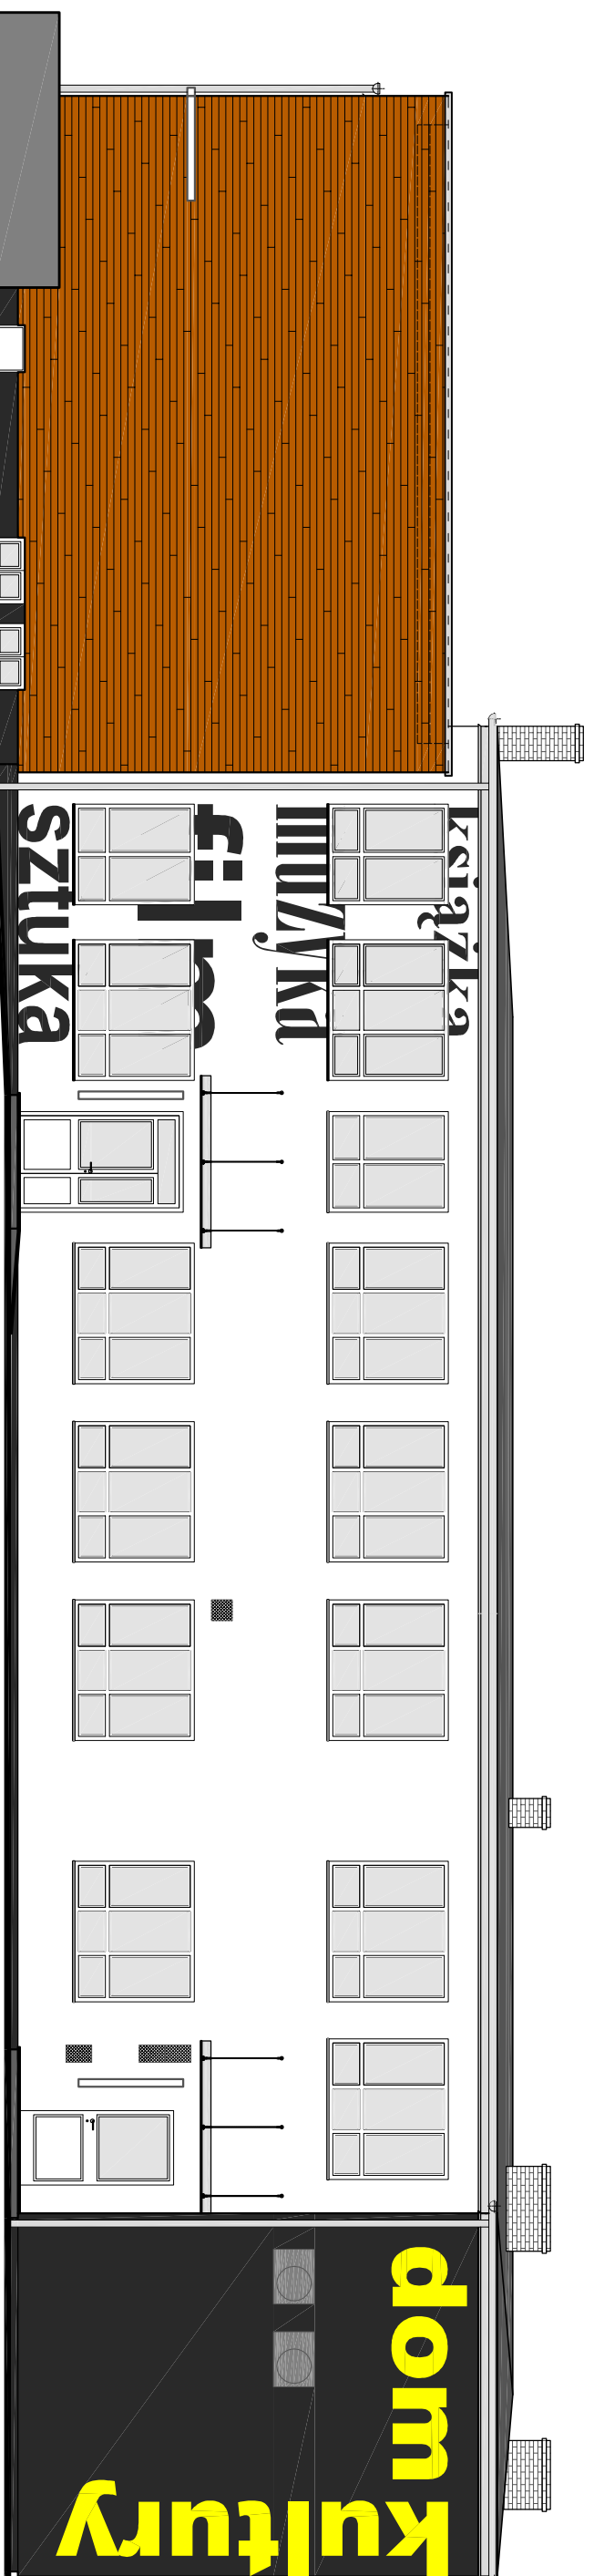

ELEWACJA POŁUDNIOWA

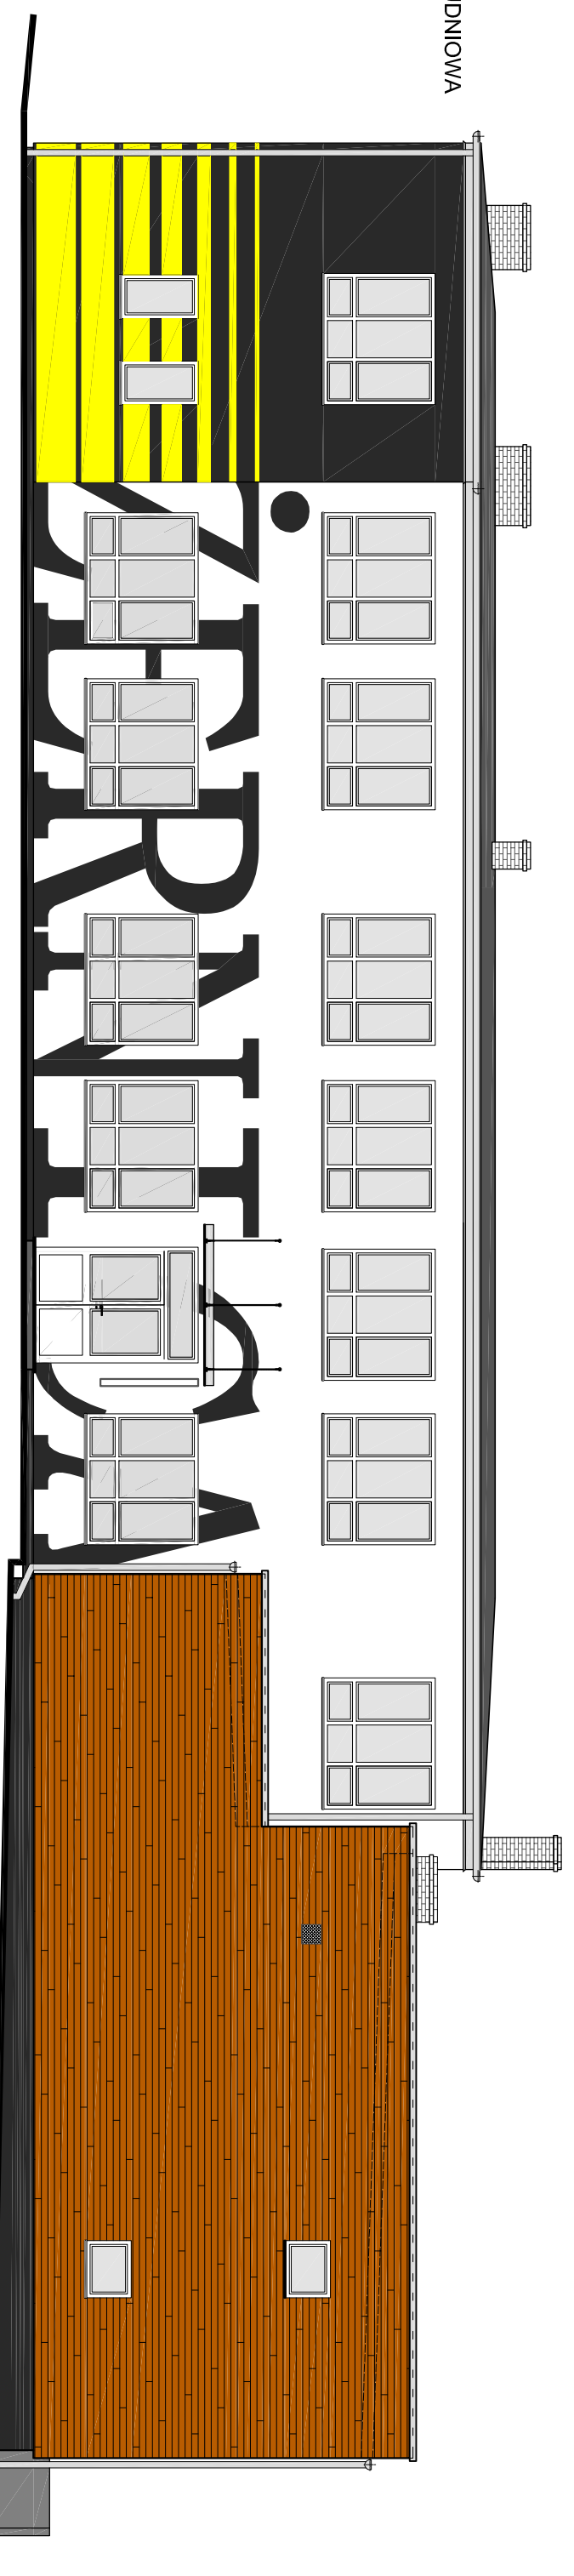


ELEWACJA ZACHODNIA

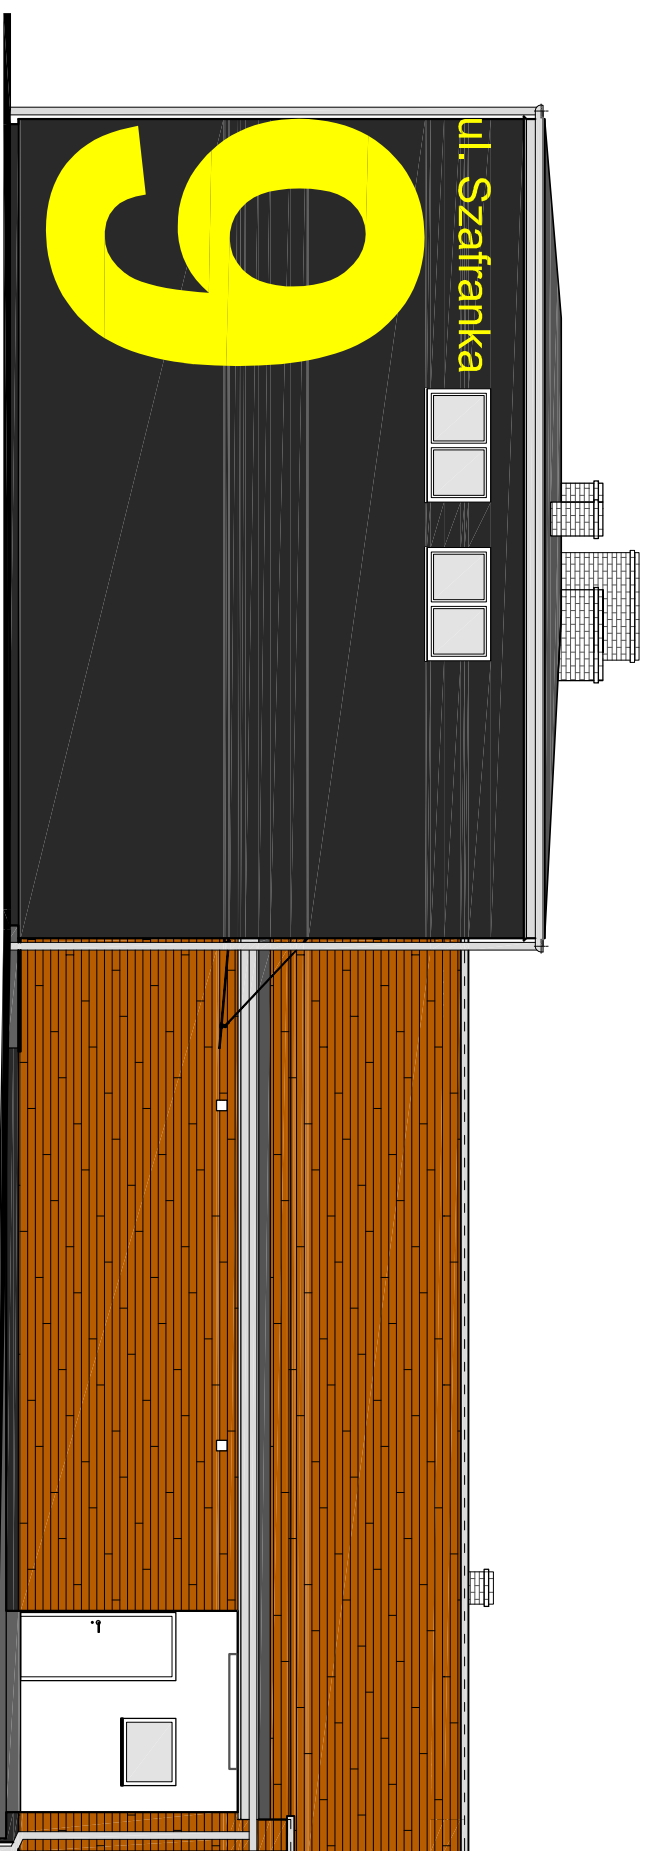

LEGENDA


kolor biały 00000

 


kolor grafitowy 37101 7 C2



kolor żółty 31200 59 C3

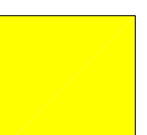

okładzina elewacyjna z paneli imitujących drewno z emblematu gpuszt w kolorze nussbaum malowany ZK

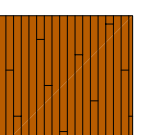

UWAGA:
Kolory elewacji podane zgodnie z koloryzatorem firmy STO

Urząd Gminy Płochowice
ul. Dąbrowa 6
44145 PŁOCHOWICE

Projekt Docieplenia
Elewacji Zmiany
Pokrycia Dachowego
Dowu Kultury w Zernicy

ZERNICA UL. SZAFRANKA 9
DZ.NR 678/145

KOLORYSTYKA
ELEWACJE

inż. arch. DANIEL TOMASZOWSKI
inż. arch. MARCIN GOŁA

dr inż. arch. ALINA ZOREJA
NOWAK - LENARTOWSKA

MIDOS
DANIEL TOMASZOWSKI
ul. Orłowska 1331
47-600 RACIBÓRZ

1:100
19