


# ZAKRES OPRACOWANIA

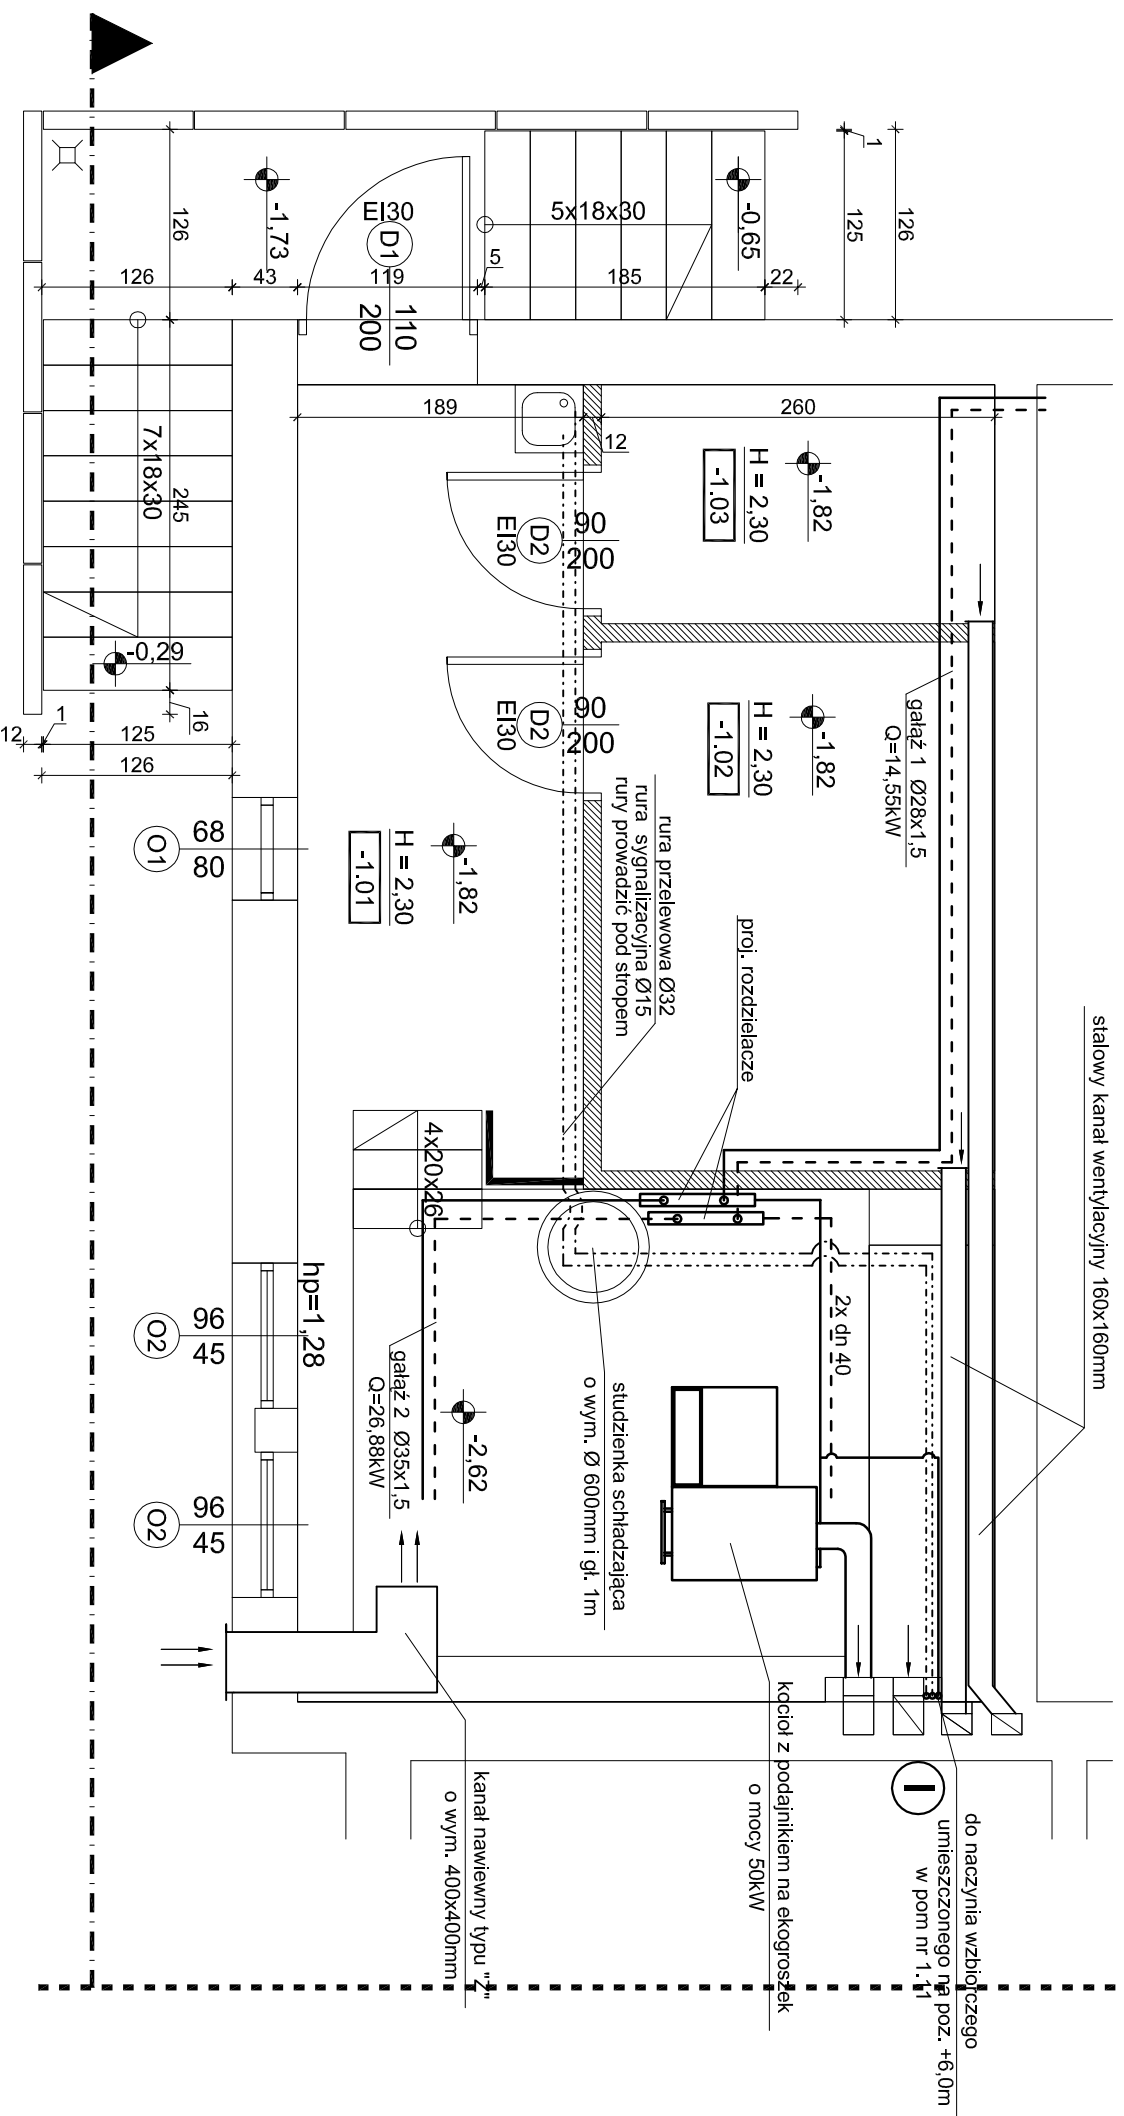

<b>INWESTOR:</b> URZĄD GMINY PILCHOWICE UL. DAMROTA 6 44145 PILCHOWICE		<b>TYTUŁ PRACY:</b> INSTALACJA CENTRALNEGO OGRZEWANIA	
<b>WYKONAWCA:</b> PROJEKT DOCIEPLENIA ELEWACJI I ZMIANY POKRYCIA DACHOWEGO DOMU KULTURY W ŻERNICY		<b>OPRACOWANIE:</b> mgr inż. MARIAN BLACHA mgr. inż. GRZEGORZ KUBANEK projektant: nr upr. 444/02 mgr inż. JANUSZ PIECHOWICZ	
<b>ADRES:</b> ŻERNICA UL. SZAFRANKA 9 DZ NR 678/145		<b>SPRAWCZKA:</b> nr upr. 450/02 <b>mgr inż. WOJCIECH CIEPLIŃSKI</b>	
<b>MIDOS</b> DANIEL TOMASZOWSKI UL. OPAWSKA 113/1 47400 RACIBÓRZ		<b>BRANŻA:</b> SANITARNA <b>STATUS:</b> 11/2010 <b>DATA:</b> listopad 2010	
		<b>SKALA:</b> 1:50 <b>NR DOKUM.:</b> 1	