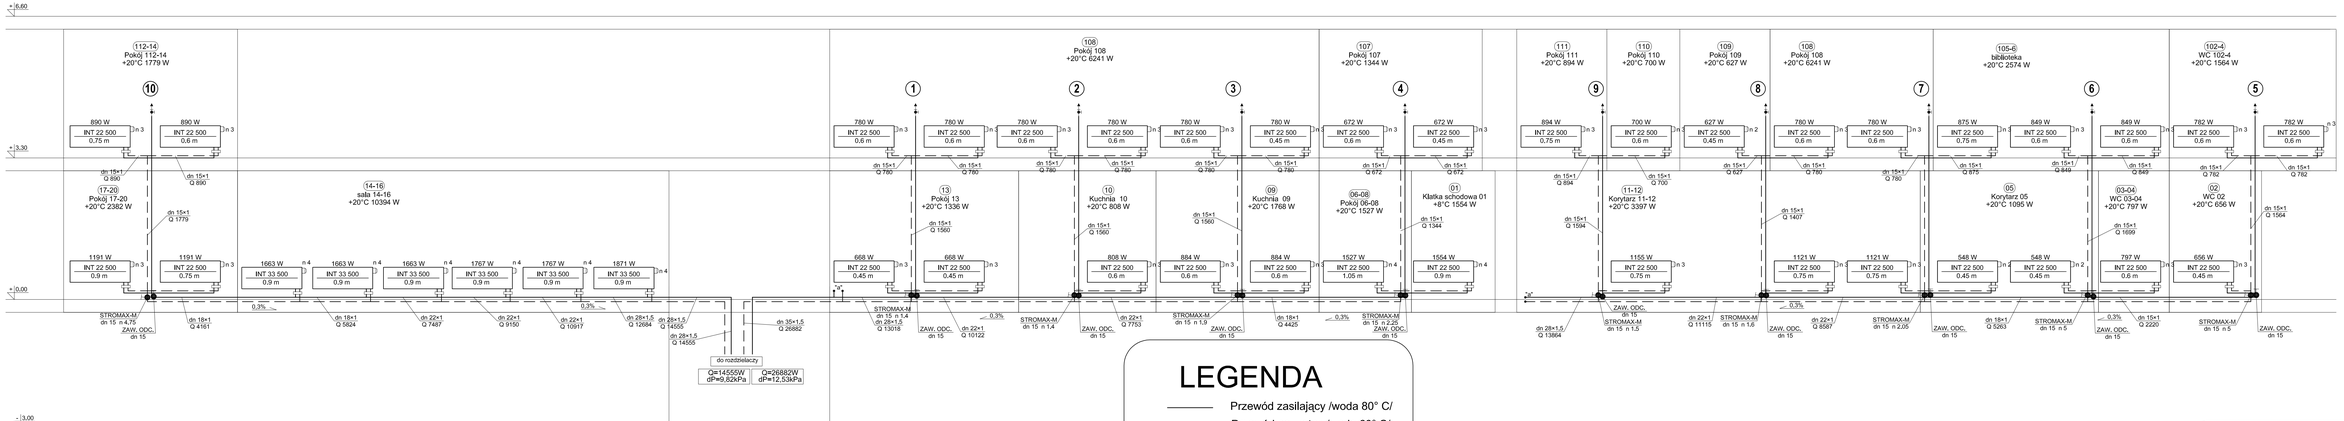

LEGENDA

- Przewód zasilający /woda 80° C/
- Przewód powrotny /woda 60° C/
- INT 22 50 — Grzejnik stalowy płytowy
- 24°C / 700W — Temperatura wewnętrzna / Zapotrzebowanie ciepła
- (3) — Pion instalacji c.o.

URZĄD GMINY PILCHOWICE UL. DAMROTA 6 44145 PILCHOWICE	INSTALACJA CENTRALNEGO OGRZEWANIA ROZWINIĘCIE
PROJEKT DOCIEPLENIA ELEWACJI I ZMIANY POWRYCIA DACHOWEGO DOMU KULTURY W ŻERNICY	mgr inż. MARIAN BLACHA mgr. inż. GRZEGORZ KUBANEK mgr inż. JANUSZ PIECHOWICZ
ŻERNICA UL. SZAFRANKA 9 DZ.NR 676/145	mgr inż. WOJCIECH CIEPLIŃSKI
MEDIUM OHMEL TOMASZOWSKI UL. OPAWSKA 11/31 47400 RACIBÓRZ	SANITARNA — BUD.-ARYT. — 11/2010 Bielsko-Biała 2010 — 1:50 — 4