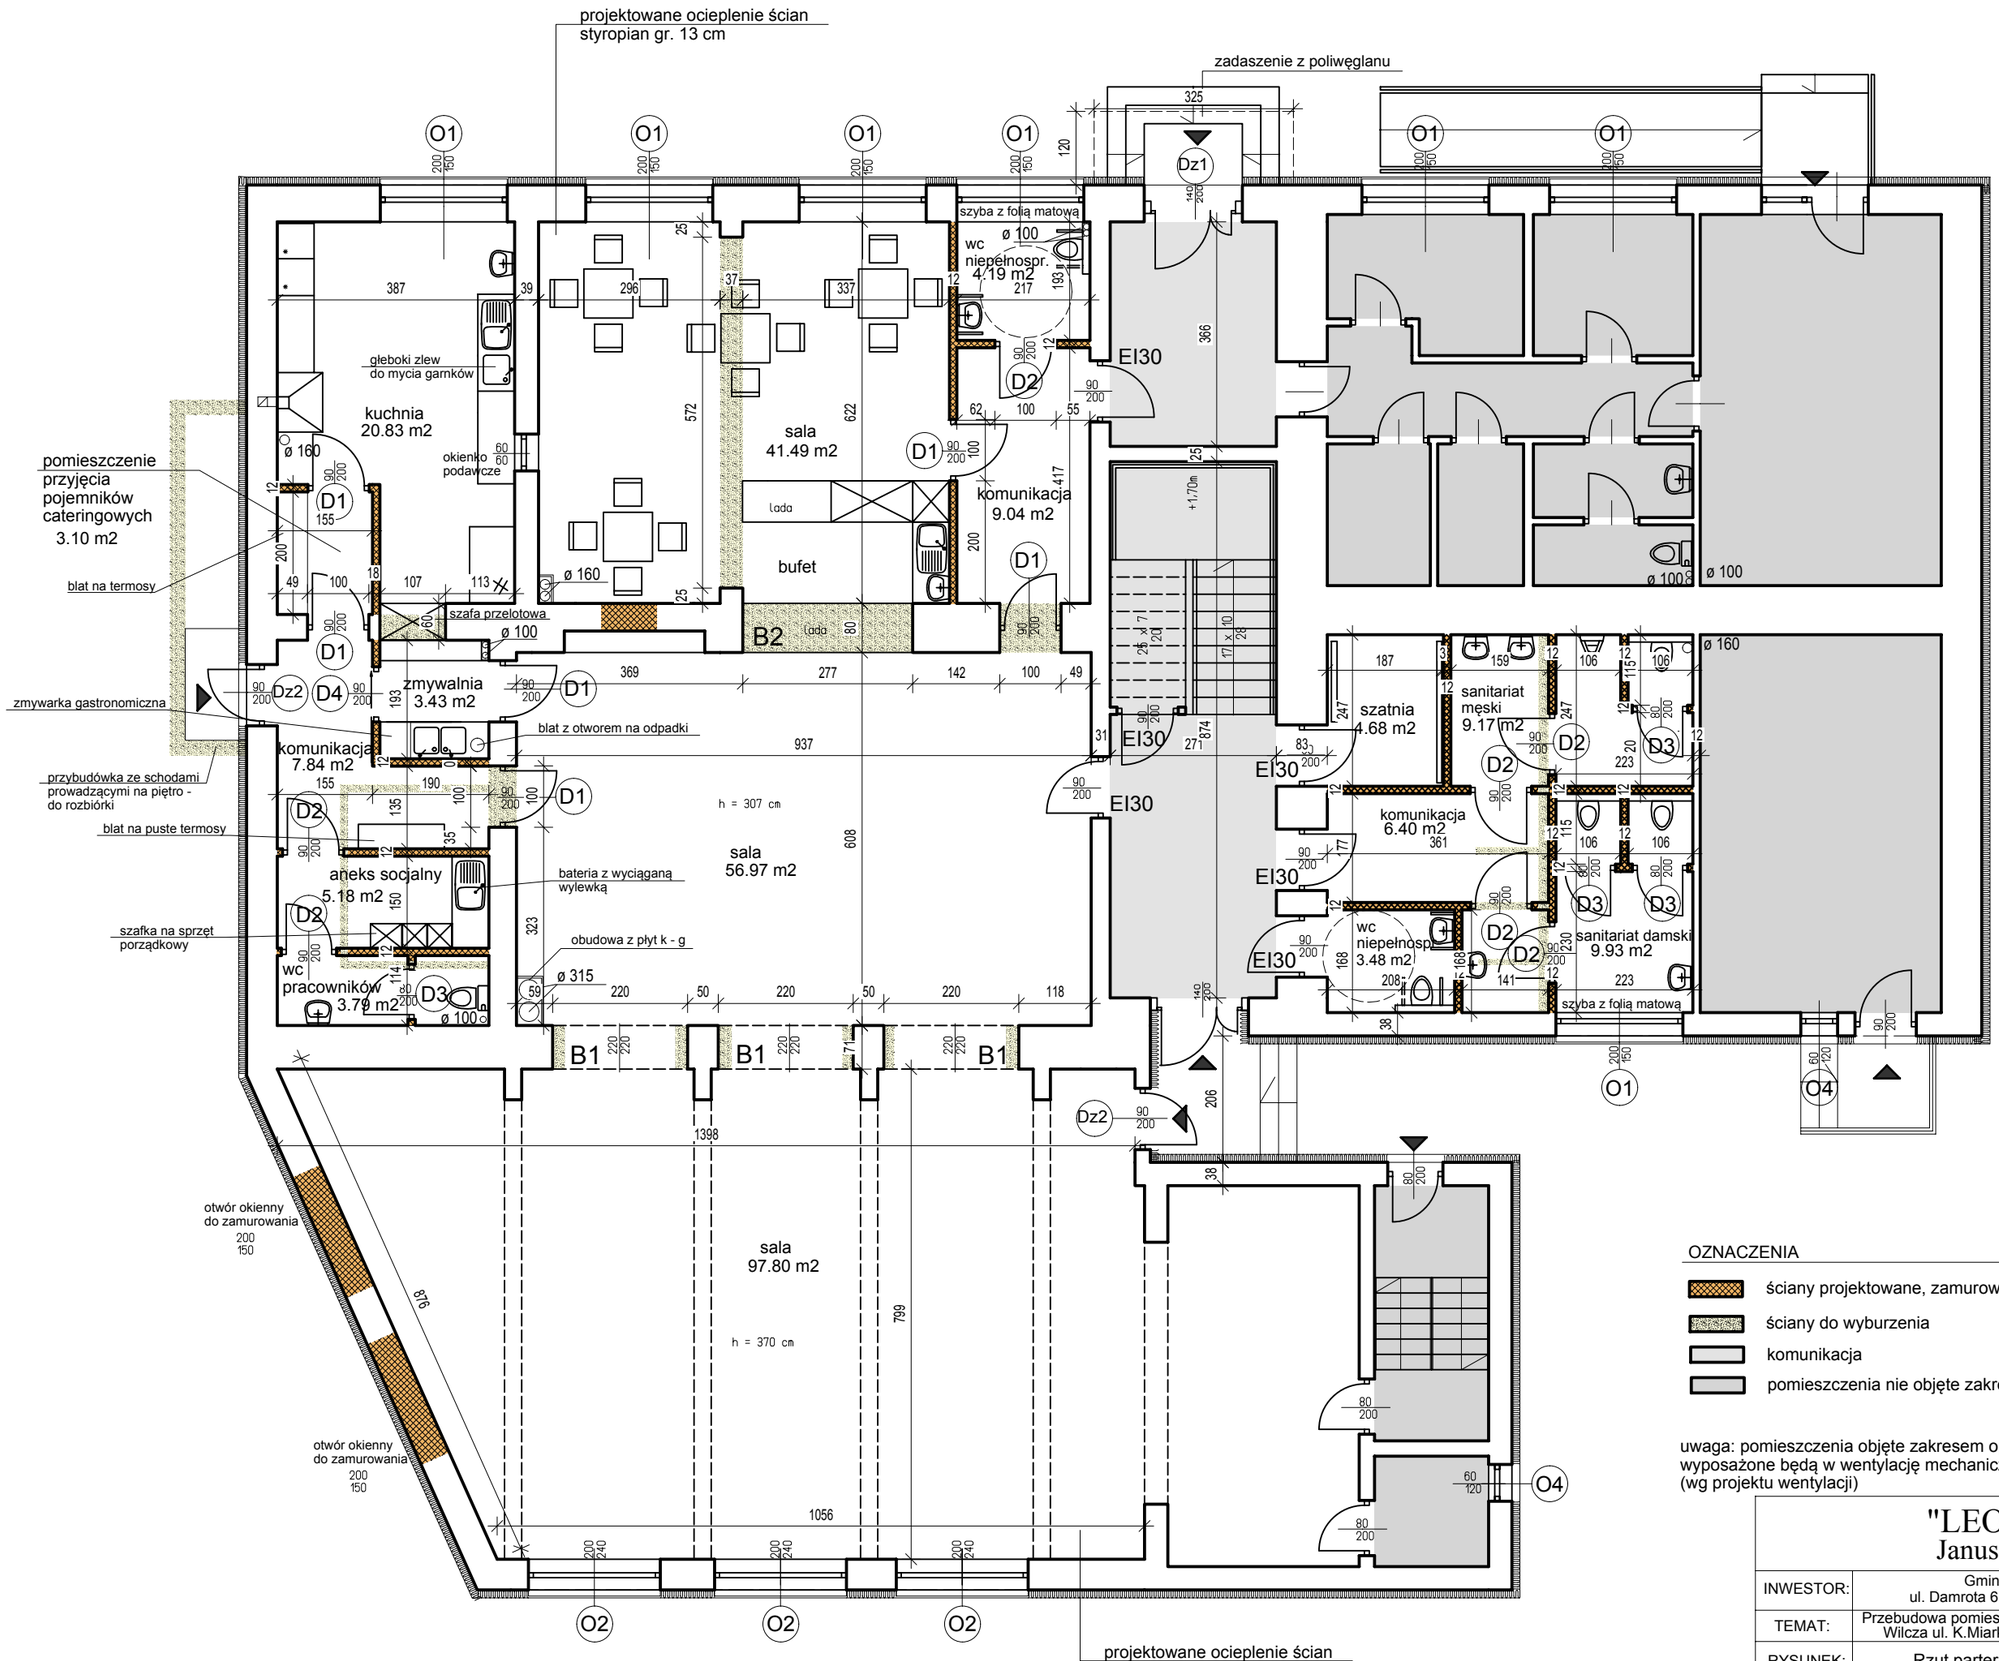

OZNACZENIA

- ściany projektowane, zamurowania
- ściany do wyburzenia
- komunikacja
- pomieszczenia nie objęte zakresem opracowania

uwaga: pomieszczenia objęte zakresem opracowania
wyposażone będą w wentylację mechaniczną
(wg projektu wentylacji)

"LEOWENT" Janusz Findysz			
INWESTOR:	Gmina Pilchowice ul. Damrota 6 44-145 Pilchowice		
TEMAT:	Przebudowa pomieszczeń Świetlicy Wiejskiej w Wilczy - II Etap Wilcza ul. K.Miarki 123		
RYSUNEK:	Rzut parteru - projekt	Skala: 1:100	Data : 09.2012r
Projektował:	mgr inż. arch. Adam Szwarc nr ewid. 541/01 mgr inż. Wojciech Szwarc, nr ewid. 722/88		Nr rysunku : 1