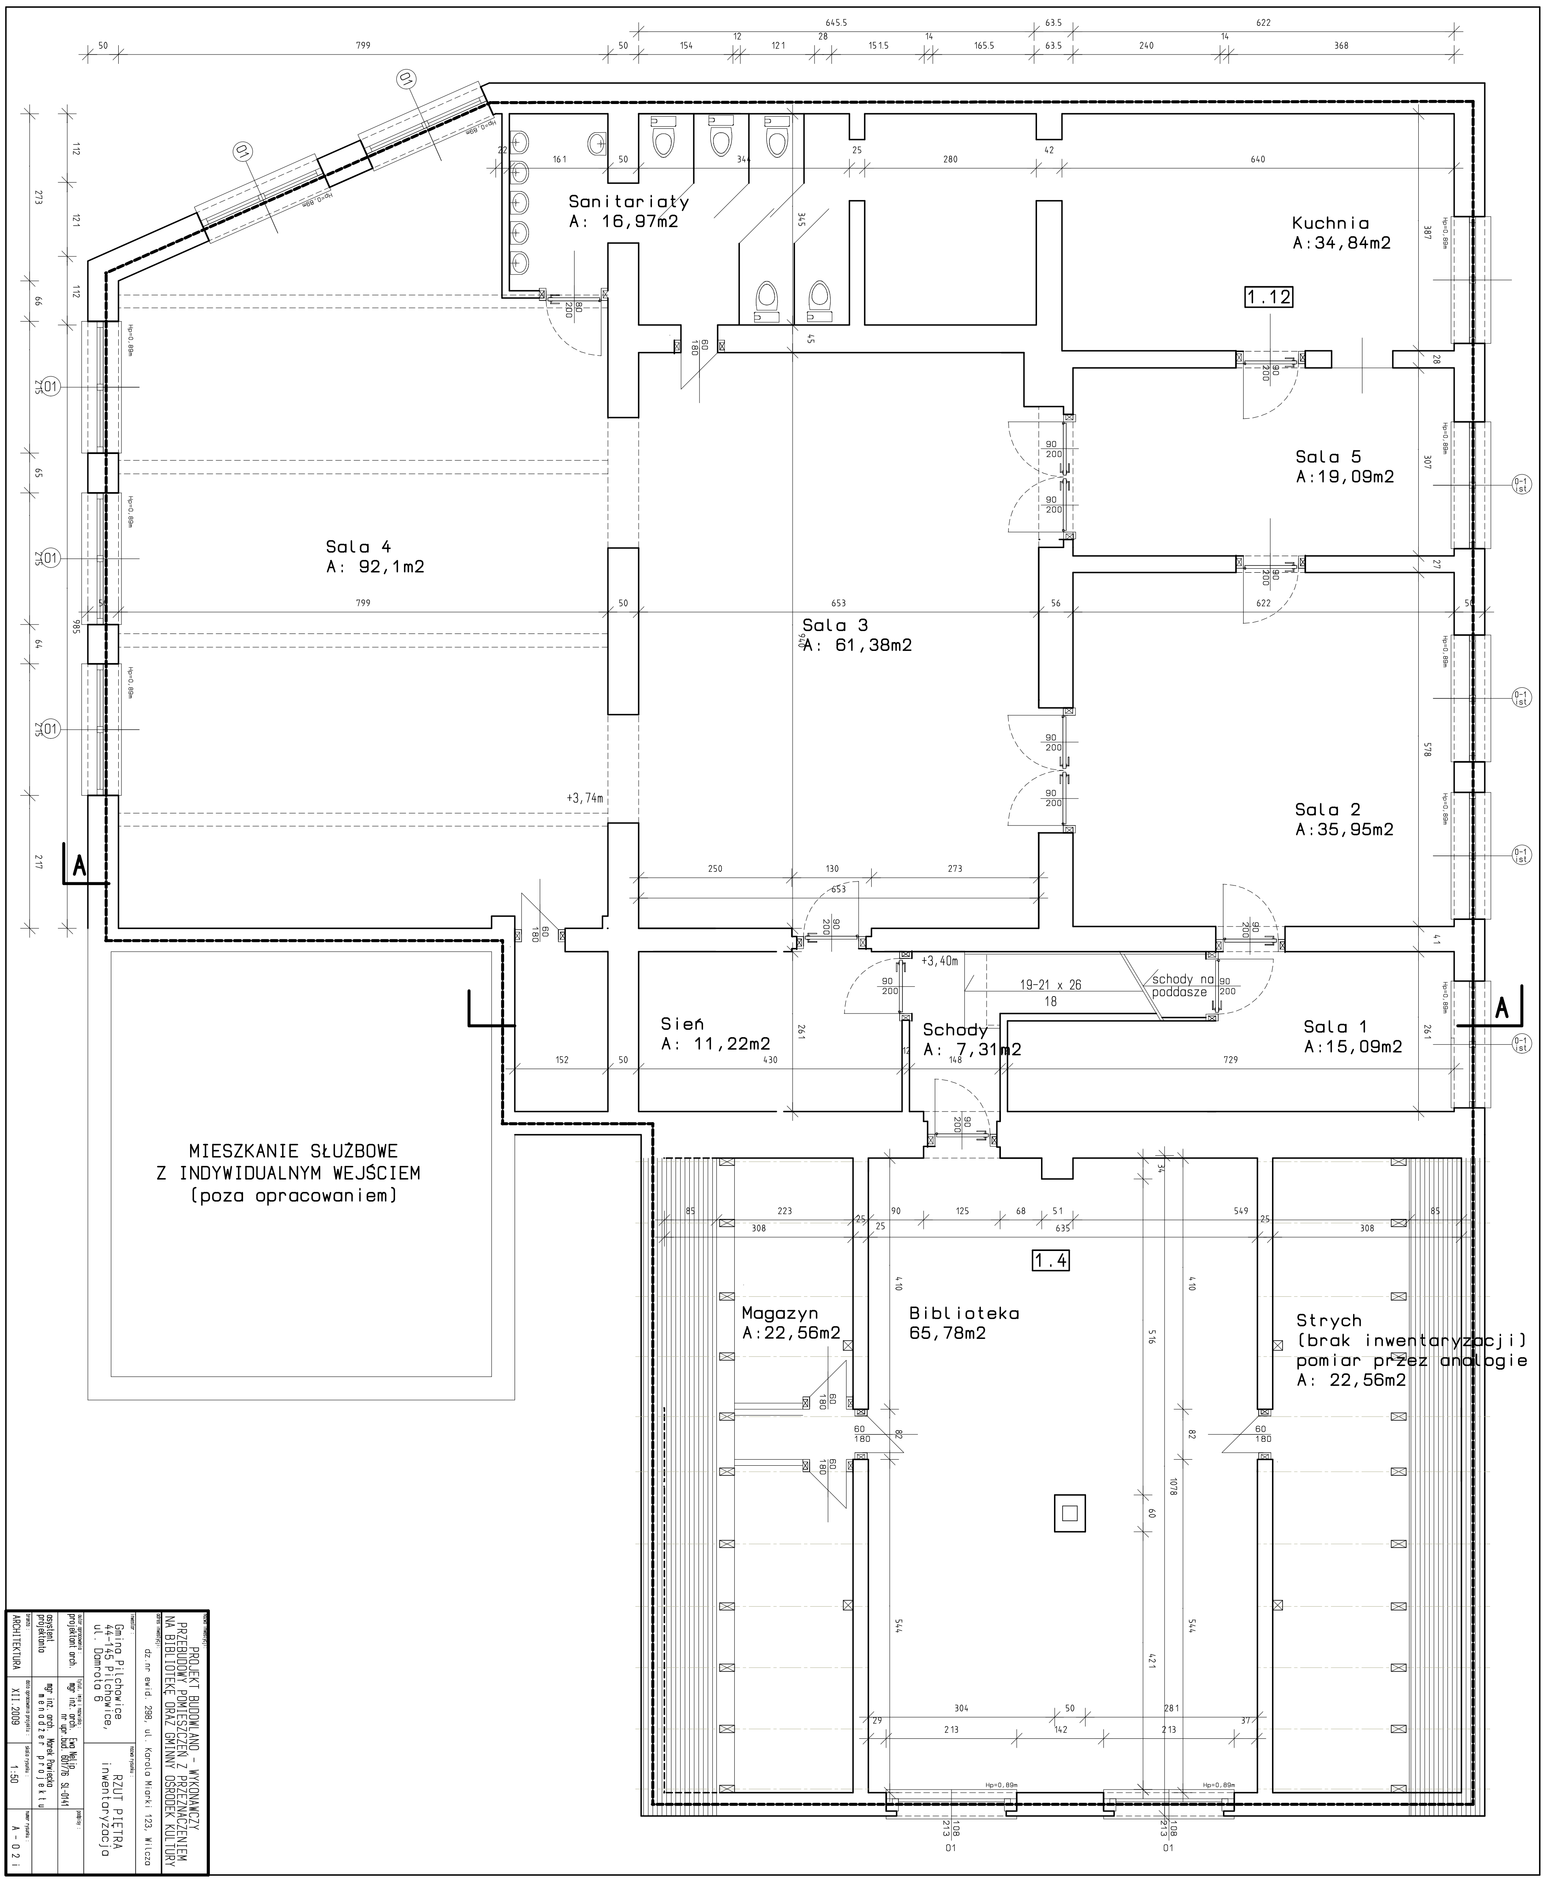
Sanitariaty
A: 16,97m2
Kuchnia
A:34,84m2
1.12
Sala 5
A:19,09m2
Sala 4
A: 92,1m2
Sala 3
A: 61,38m2
Sala 2
A:35,95m2
+3,74m
+3,40m
19-21 x 26
18
schody na poddasze
Sień
A: 11,22m2
Schody
A: 7,31m2
Sala 1
A:15,09m2
MIESZKANIE SŁUŻBOWE
Z INDYWIDUALNYM WEJŚCIEM
(poza opracowaniem)
1.4
Magazyn
A:22,56m2
Biblioteka
65,78m2
Strych
(brak inwentaryzacji)
pomiar przez analogie
A: 22,56m2
Hp=0,89m
PROJEKT BUDOWLANO - WYKONAWCZY
PRZEBUDOWY POMIESZCZEŃ Z PRZEZNACZENIEM
NA BIBLIOTEKĘ ORAZ GMINNY OŚRODEK KULTURY
dz. nr ewid. 286 ul. Karola Miarki 123, Wilcze
Gmina Pilchowice,
44-145 Pilchowice,
ul. Dorota 6
RZUT PIĘTRA
inwentaryzacja
mgr inż. arch.
Bożena Wojtas
mgr inż. arch.
Marek Rybiński
projektant
ARCHITEKTURA
XII.2009
1:50
A - 0 2 i