nazwa inwestycji:			
PROJEKT BUDOWLANO - WYKONAWCZY PRZEBUDOWY POMIESZCZEŃ Z PRZEZNACZENIEM NA BIBLIOTEKĘ ORAZ GMINNY OŚRODEK KULTURY			
adres inwestycji:			
dz.nr ewid. 298, ul. Karola Miarki 123, Wilcza			
inwestor :		nazwa rysunku :	
Gmina Pilchowice 44-145 Pilchowice, ul. Damrota 6		PRZEKRÓJ A-A	
autor opracowania :	tytuł, imie i nazwisko :		podpisy :
projektant arch.	mgr inż. arch. Ewa Nelip nr upr.bud. 601/76 SL-0141		
asystent projektanta	mgr inż. arch. Marek Powiecka menadżer projektu		
branża :	data opracowania projektu :	skala rysunku :	numer rysunku :
ARCHITEKTURA	XII.2009	1:100	A - 0 3

Niniejszą dokumentację wykonano za pomocą programu:
Allplan FT / Allplot FT V16.2 , licencja APD1 v.16 , nr seryjny: 6 3 6 2 5 7 9 - Marek Powiecka

UWAGA:
WSZYSTKIE WYMIARY NALEŻY SPRAWDZIĆ NA PLACU BUDOWY
NIEZGODNOŚCI SKONSULTOWAĆ Z PROJEKTANTEM

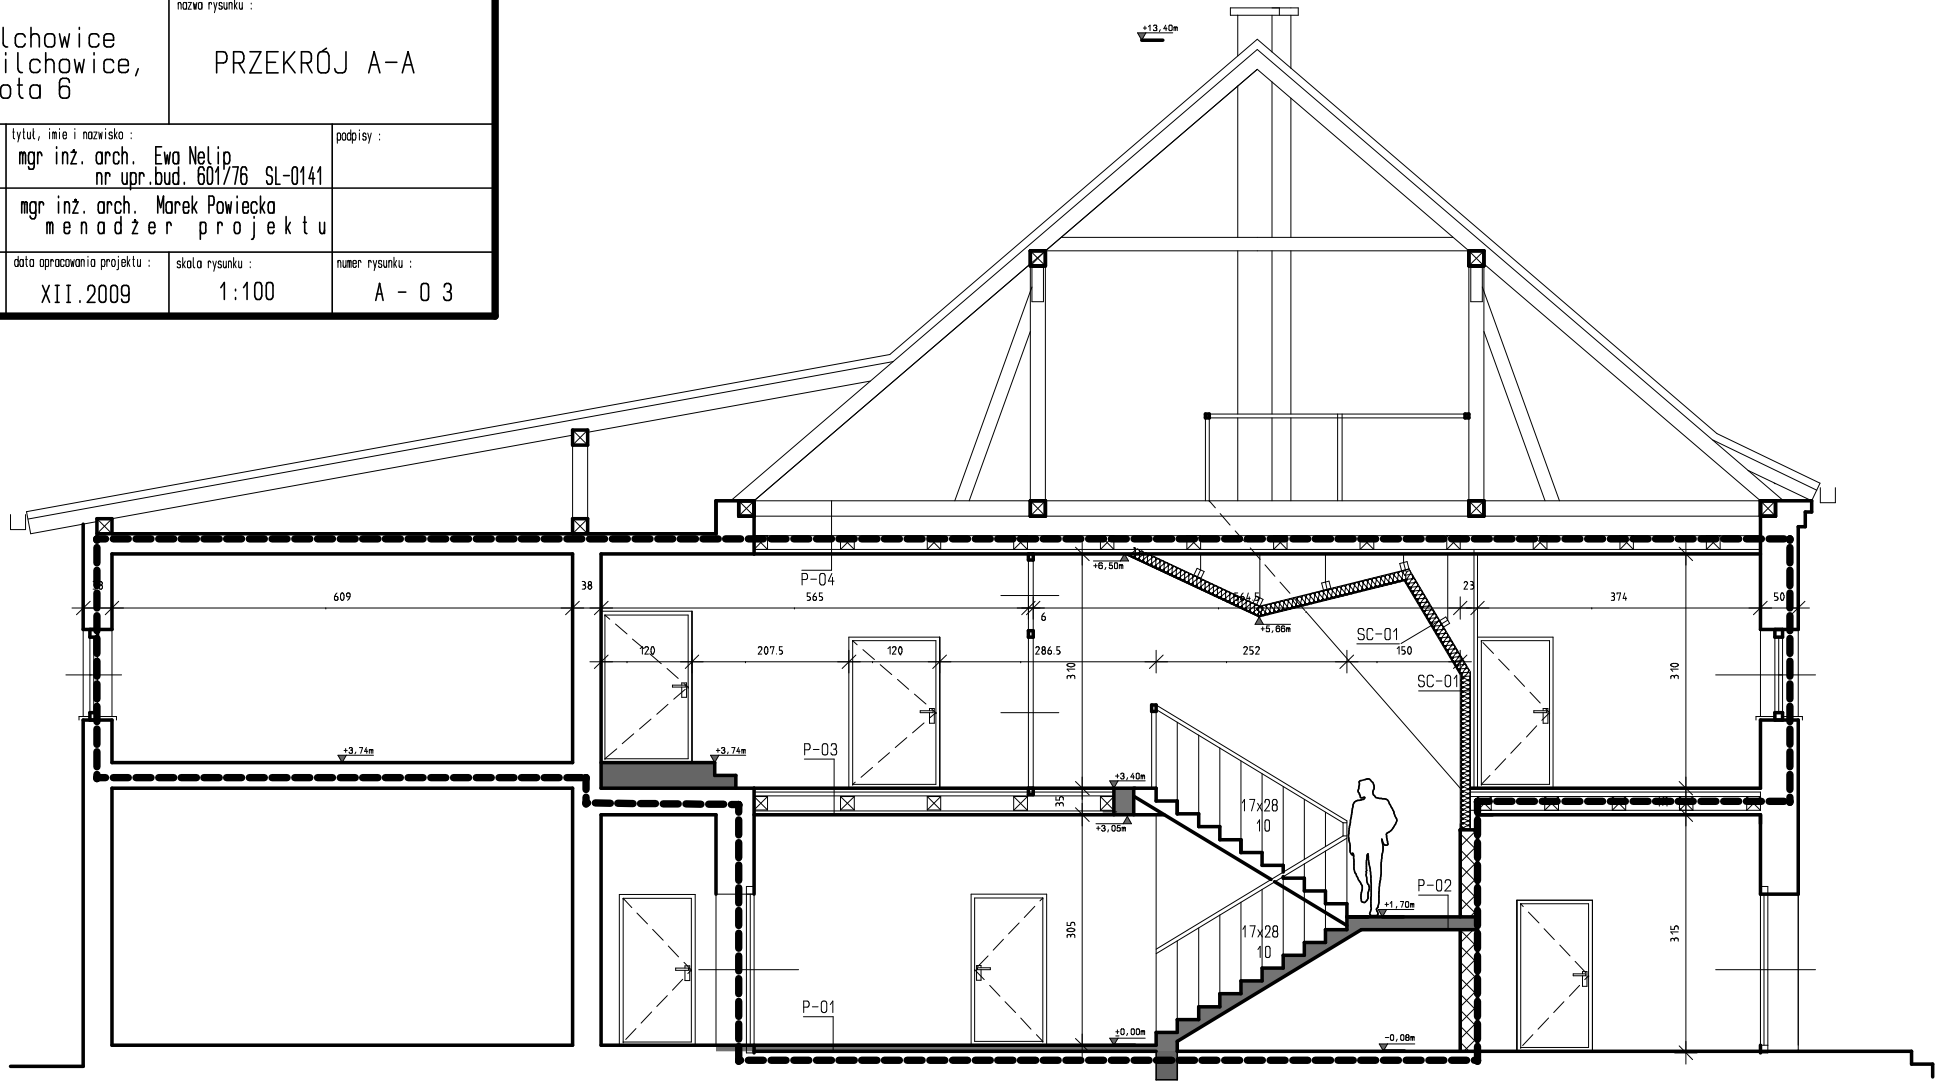

P-01
POSADZKA NA GRUNCIE
1. Płytki gresowe na kleju
2. Wylewka samopoziomująca
3. Istniejąca posadzka

Uwaga;
Poziomy dostosować do rzędnych wykonawczych podczas remontu.

P-02
POSADZKA KLATKI SCHODOWEJ
1. Płytki gresowe na kleju
2. Konstrukcja żelbet.

P-03
STROP NAD PARTEREM (REI 60)
1. Wykładzina PVC na kleju
2. Płyty FERMACELL (2x12,5mm)
3. Istniejąca konstrukcja stropu drewnianego, pomiędzy wełna mineralna (wypełninienie)
4. Konstrukcja stropu
5. Płyty FERMACELL (2x12,5mm)
6. Farba emulsyjna.

P-04
STROP NAD PIĘTREM (EI 60)
1. Wełna mineralna gr 10cm
2. Istniejąca konstrukcja stropu drewnianego
4. Konstrukcja stropu
5. Płyty FERMACELL (2x12,5mm)
6. Farba emulsyjna.

SC-01
ŚCIANA GK / SUFIT GK
NA RUSZCIE SYSTEMOWYM
(UW-CW gr.sc.125mm) REI 60
1. Płyta FERMACELL gr12,5mm
2. Ruszt konstrukcyjny
3. Wełna mineralna
4. Płyta FERMACELL gr12,5mm