


TRW1


230 V ; 50Hz

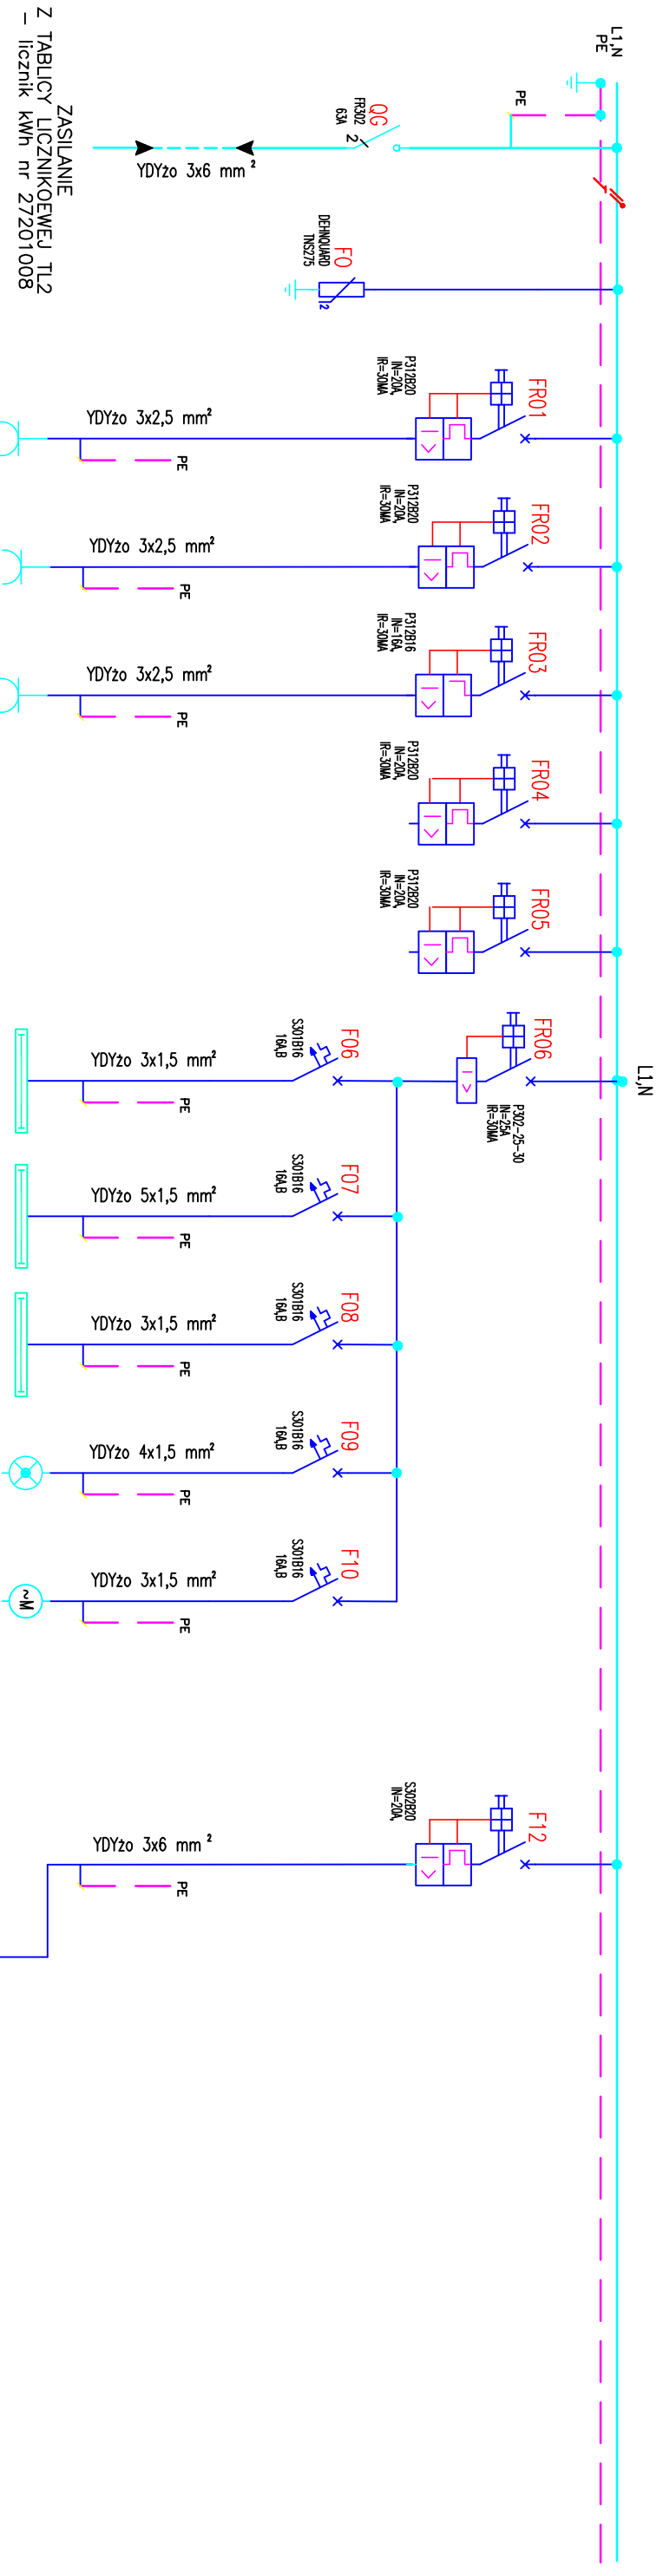

ZASILANIE
Z TABLICZY LICZNIKOWEJ TL2
- licznik kWh nr 27201008

TRW2

230 V ; 50Hz

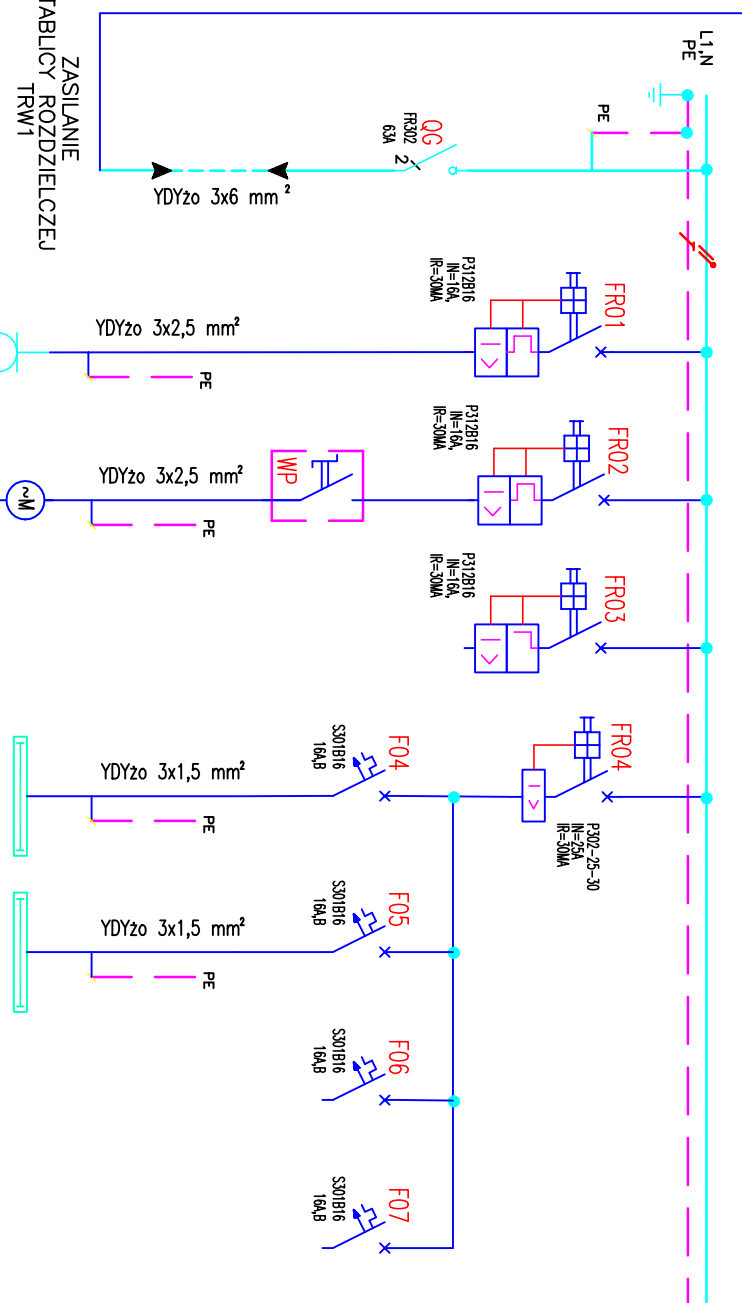

ZASILANIE
Z TABLICZY ROZDZIELCZEJ

NR/MOC OBWODU	1/---	2/---	3/---	4/360	5/150	6/---	7/---
NR POMIESZCZENIA PRZEZNACZENIE	Kotłownia	Kotłownia pompa ciepła CO	Rezerwa	Klatka schodowa 2 OŚWIETLENIE	Płonica	Rezerwa	Rezerwa
GNIAZDO OSOBLNE							

OCHRONA PRZECIWPORAŻENIOWA
SAMOCZYNNNE WYŁĄCZENIE ZASILANIA

"LEOWENT"
Janusz Findysz

Gmina Plichowice
ul. Damrota 6 44-145 Plichowice

INWESTOR:
Przebudowa pomieszczeń Świetlicy Wiejskiej
w Wilicy - II Etap, Wilicza ul. K.Mierki 123

RYSunIEK:
Schemat strukturalny rozdzielni TRW

Projektował:
inż. Mieczysław Oszczęda upr. nr 162/99

Sprawił:

Opracował:

Skala:
09.2012r

Data:

Nr rysunku:
6