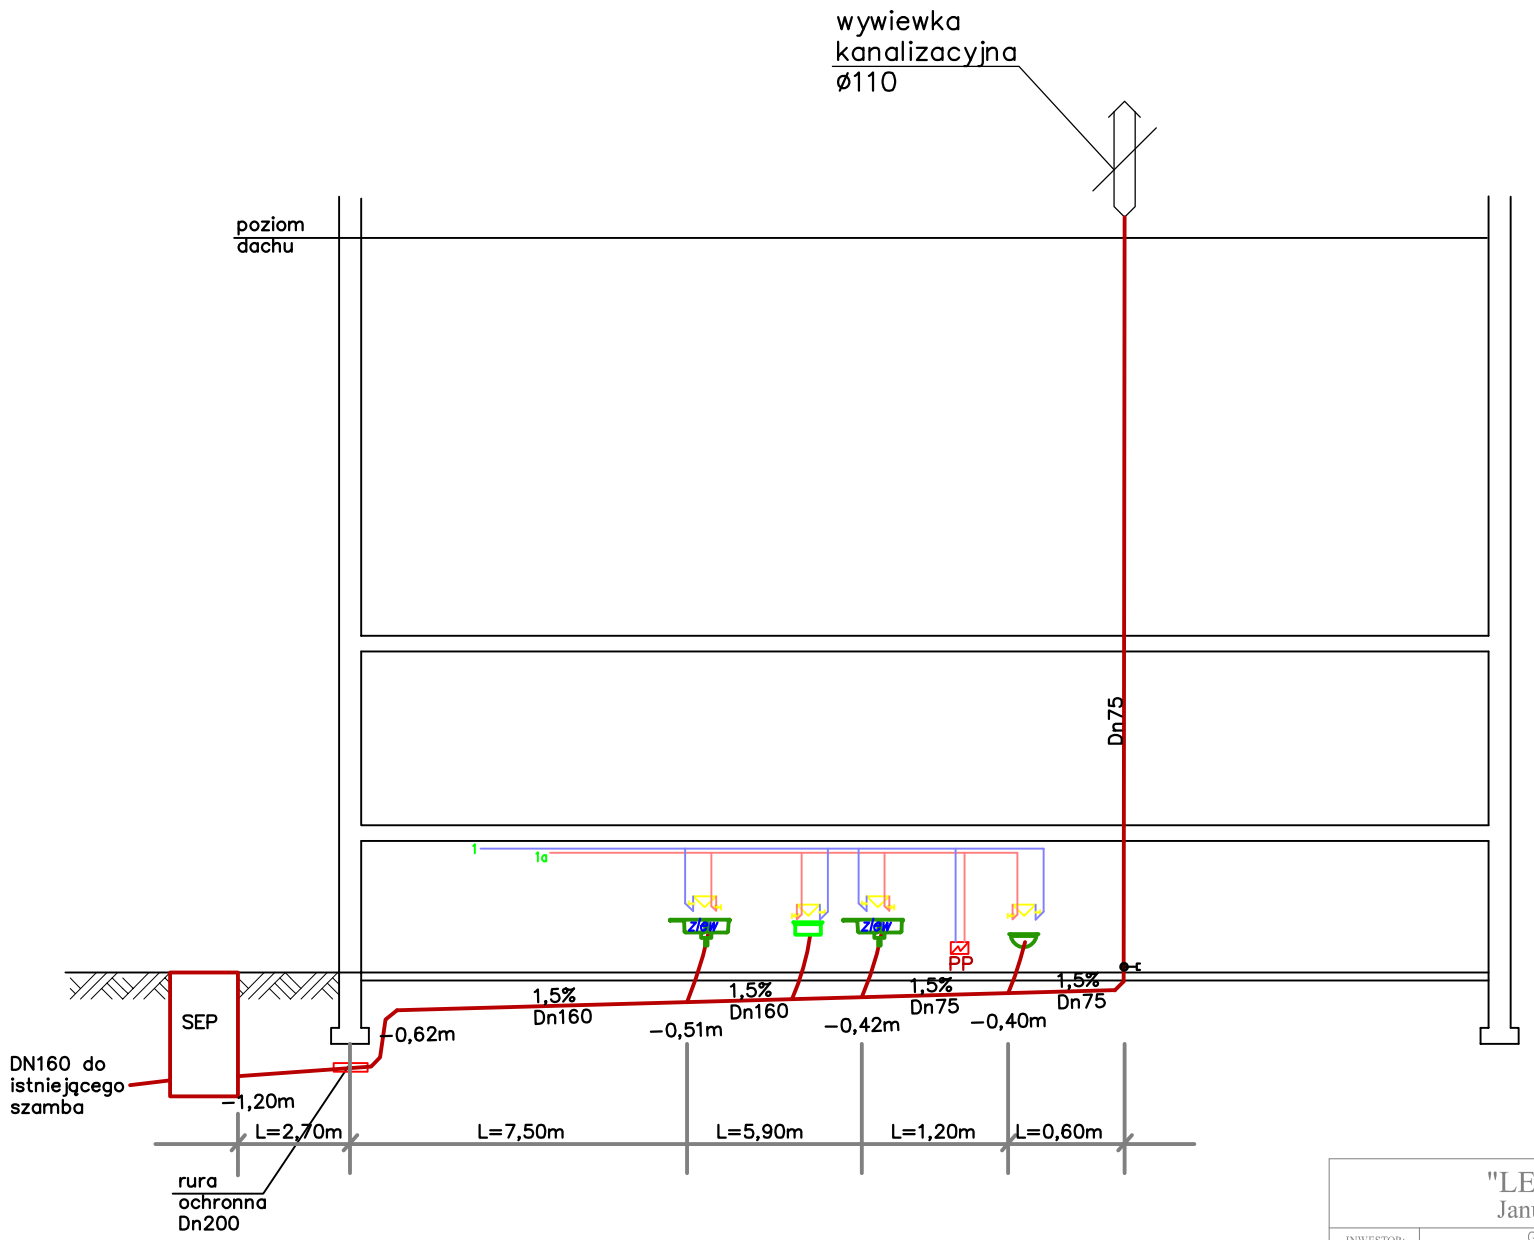

"LEOWENT" Janusz Findysz			
INWESTOR:	Gmina Pilchowice ul. Damrota 6 44–145 Pilchowice		
TEMAT:	Przebudowa pomieszczeń Świetlicy Wiejskiej w Wilczy – II Etap , Wilcza ul. K.Miarki 123		
RYSUNEK:	Rozwinięcie Instalacji wod–kan.	Skala:	Data : 09.2012r
Projektował:	mgr inż. Janusz Findysz upr. nr 279/2001	1:100	
Sprawdził:	mgr Inż. Janusz Szydłowski upr. nr 300/79		Nr rysunku : 11
Opracował:	mgr inż. Sebastian Sobczyk		