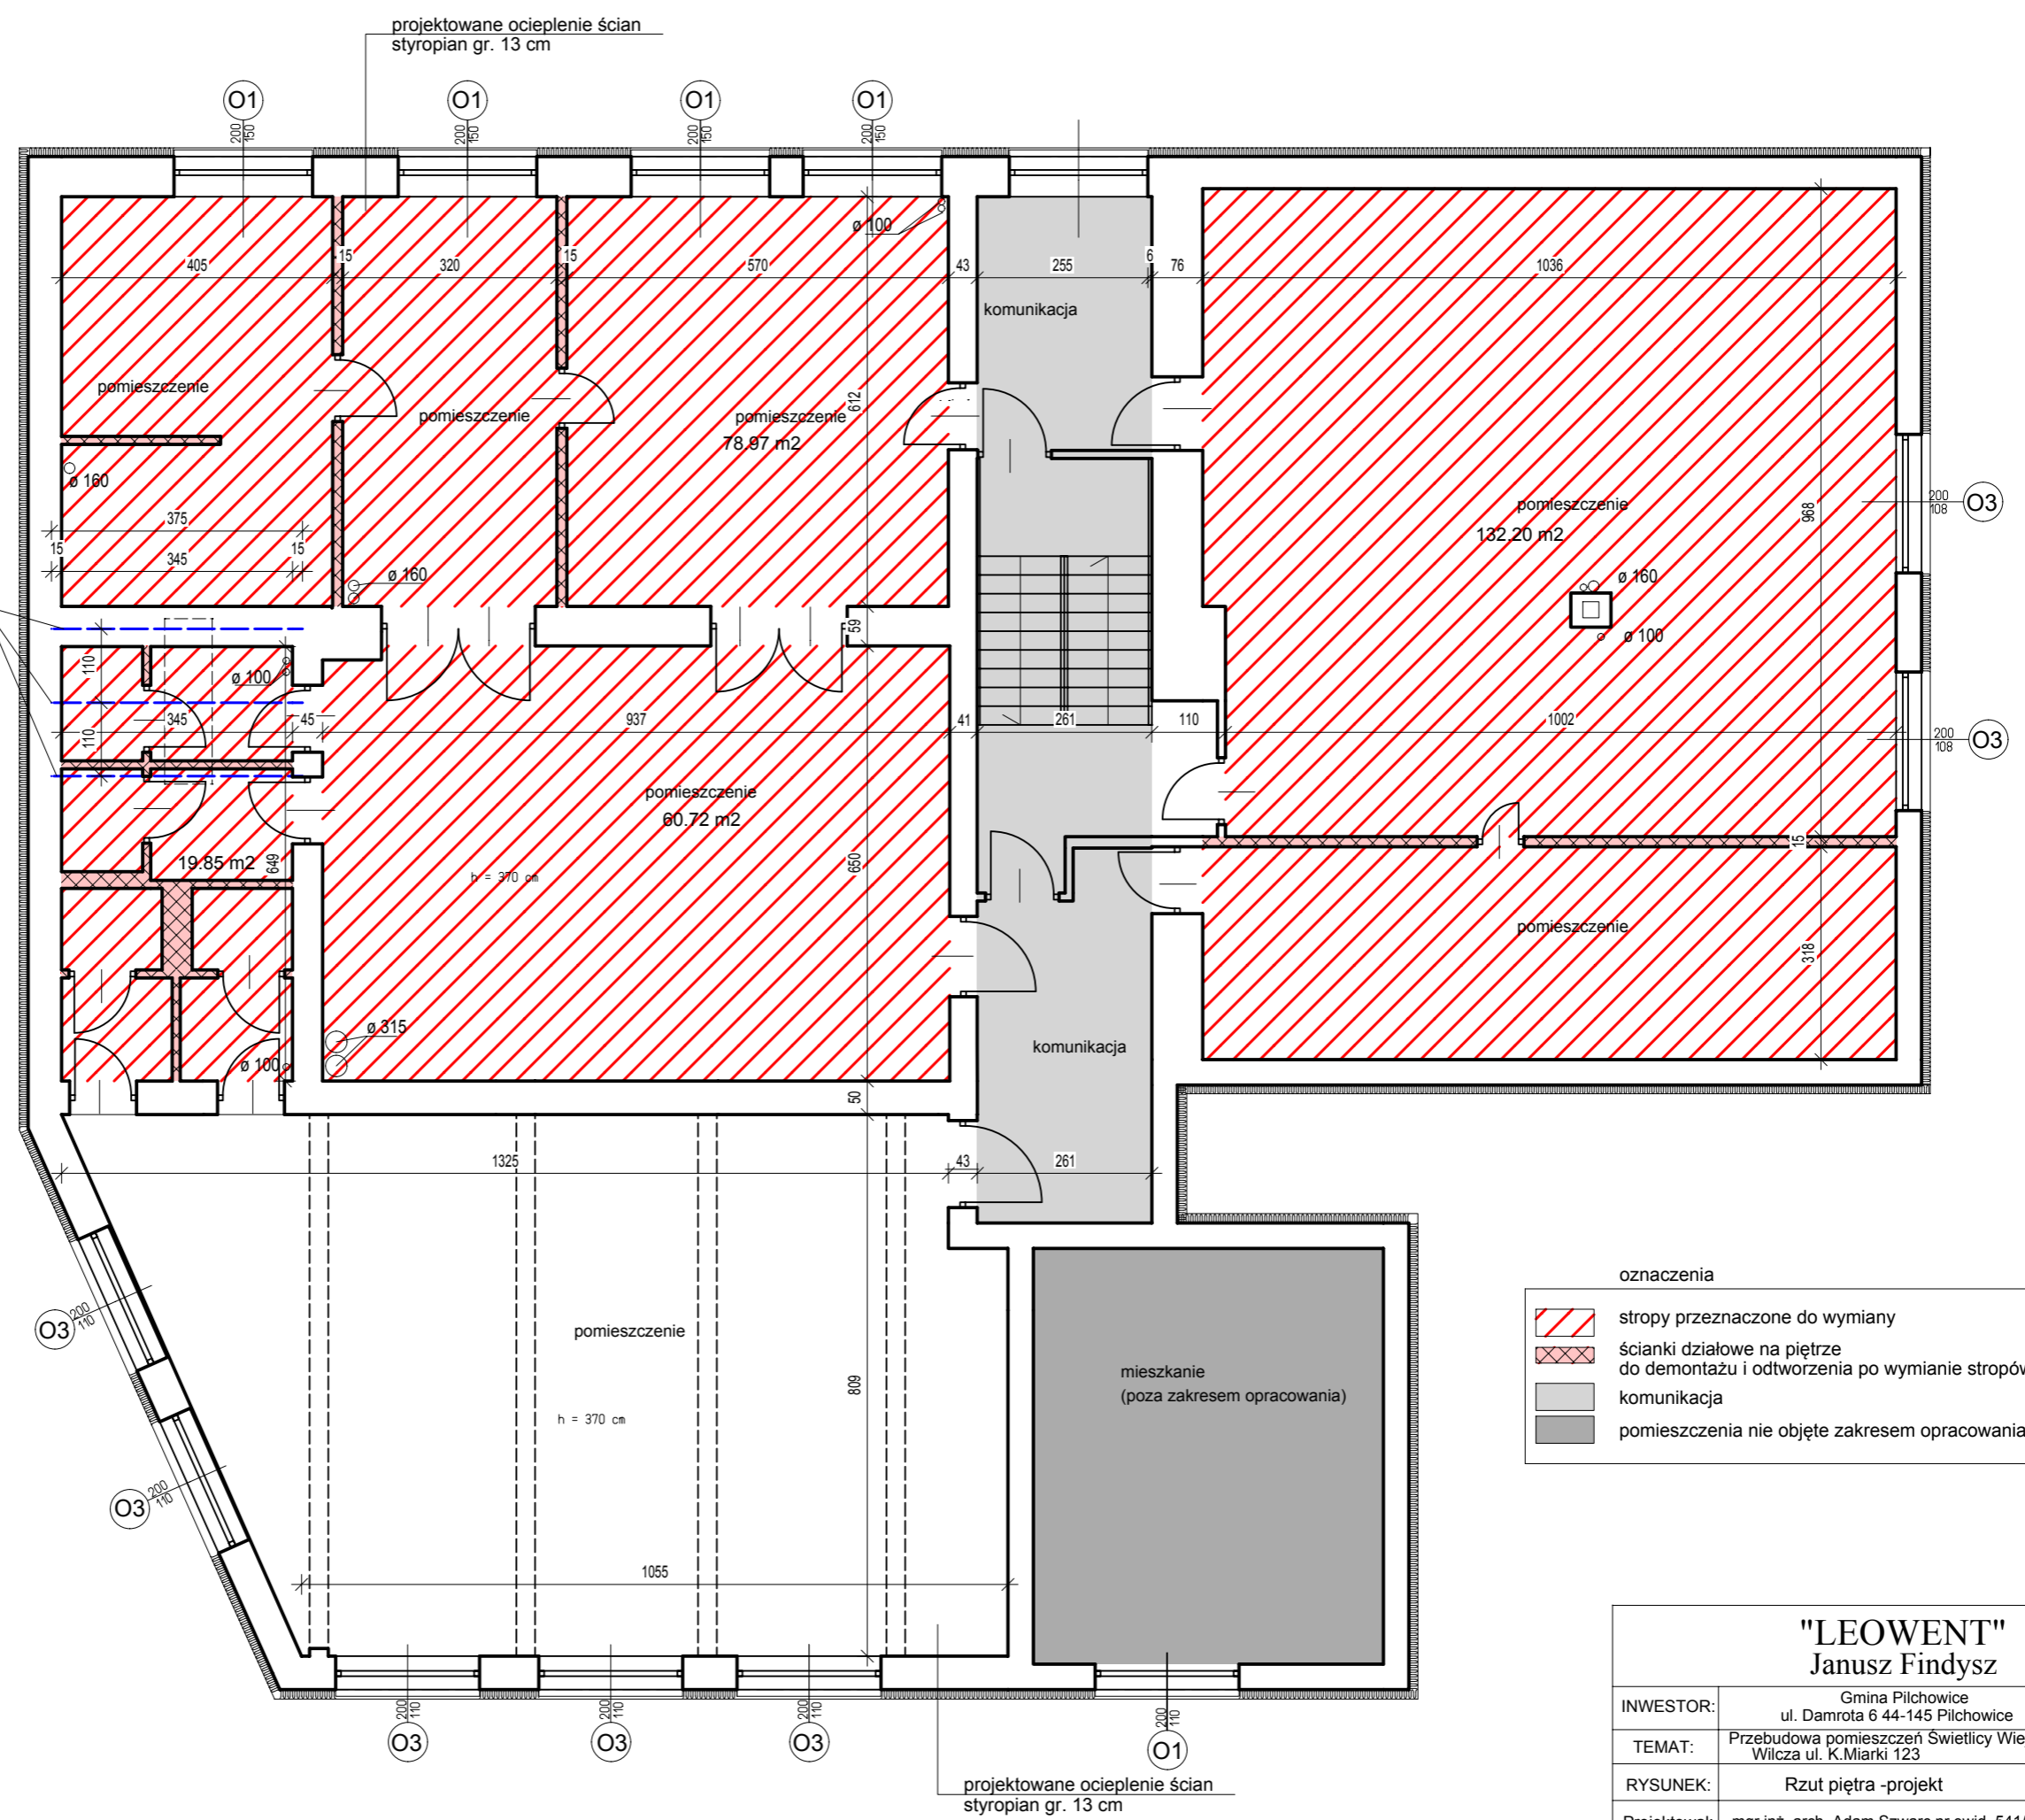

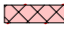
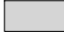



3 x I 120 dł. 375 cm  
podstawa pod projektowaną  
centralę wentylacyjną 241 x 71 cm  
ciężar centrali Q = 430 kg



- oznaczenia
-  stropy przeznaczone do wymiany
  -  ścianki działowe na piętrze do demontażu i odtworzenia po wymianie stropów
  -  komunikacja
  -  pomieszczenia nie objęte zakresem opracowania

<b>"LEOWENT"</b> Janusz Findysz			
INWESTOR:	Gmina Pilchowice ul. Damrota 6 44-145 Pilchowice		
TEMAT:	Przebudowa pomieszczeń Światnicy Wiejskiej w Wilczy - II Etap Wilcza ul. K.Miarki 123		
RYSUNEK:	Rzut piętra -projekt	Data:	09.2012r
Projektował:	mgr inż. arch. Adam Szwarz, nr ewid. 541/01 mgr inż. Wojciech Szwarz, nr ewid. 722/88	Skala:	1:100
		Nr rysunku:	<b>2</b>