
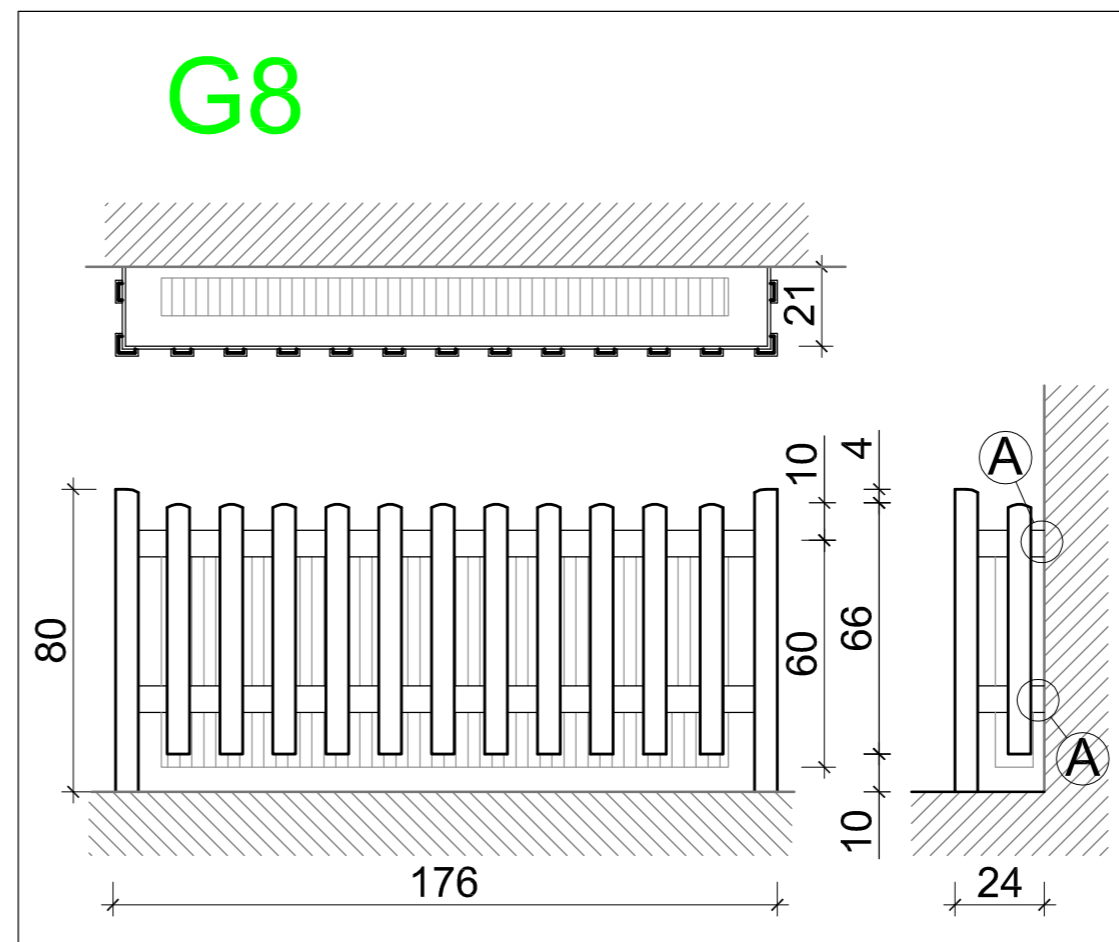
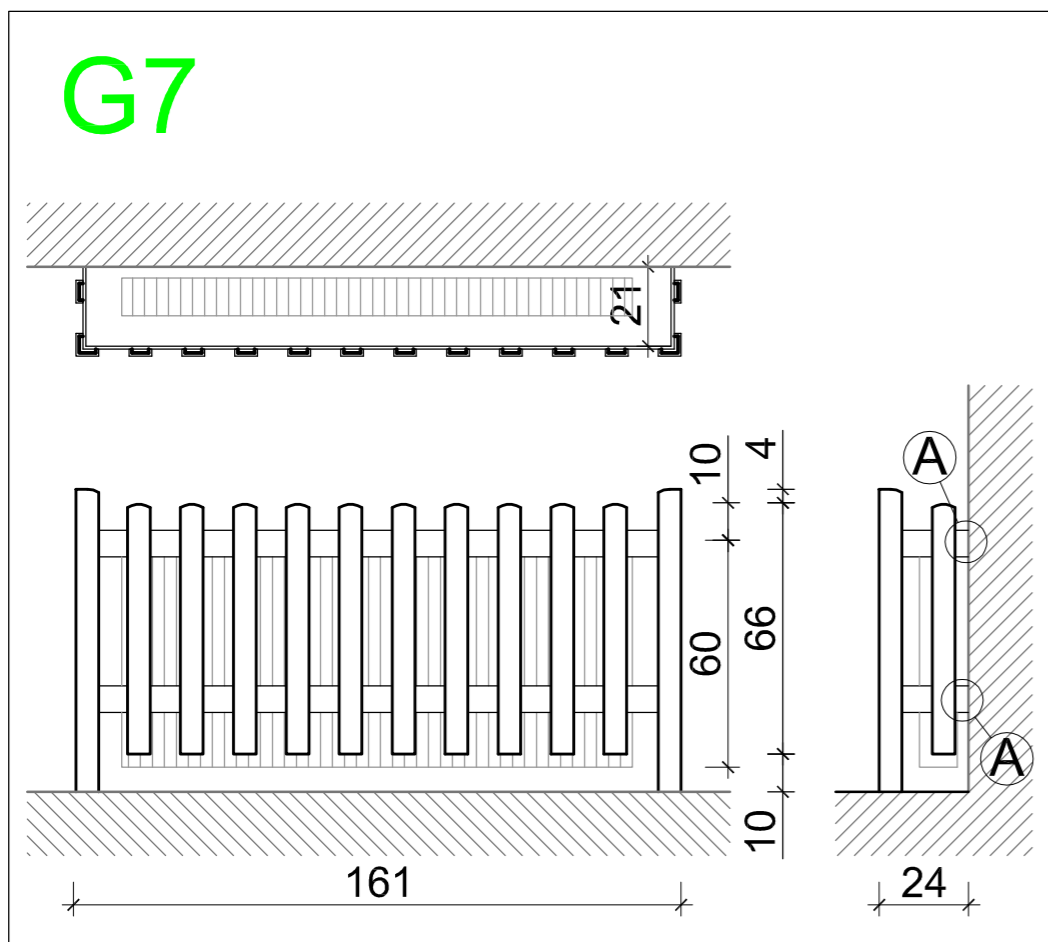
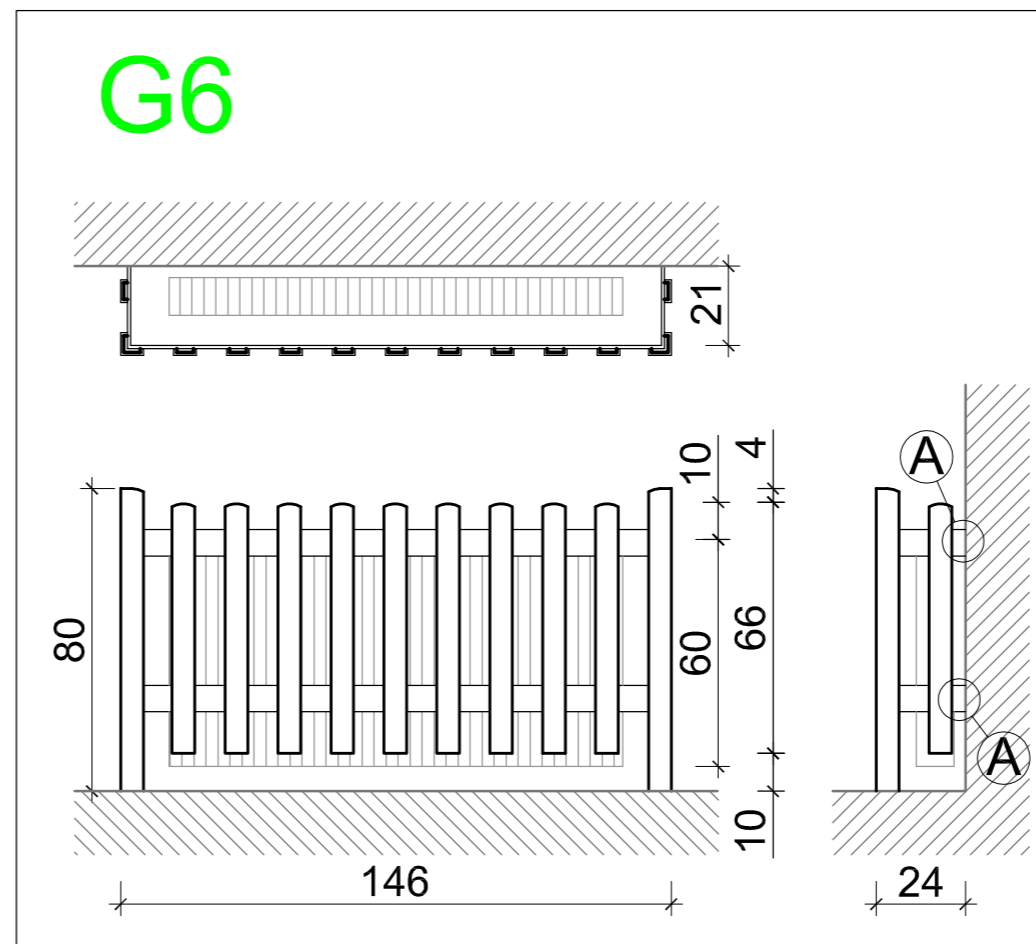


**Obudowy grzejników - typ G5, G6, G7, G8**  
**widok z góry, od frontu i z boku** SKALA 1:20

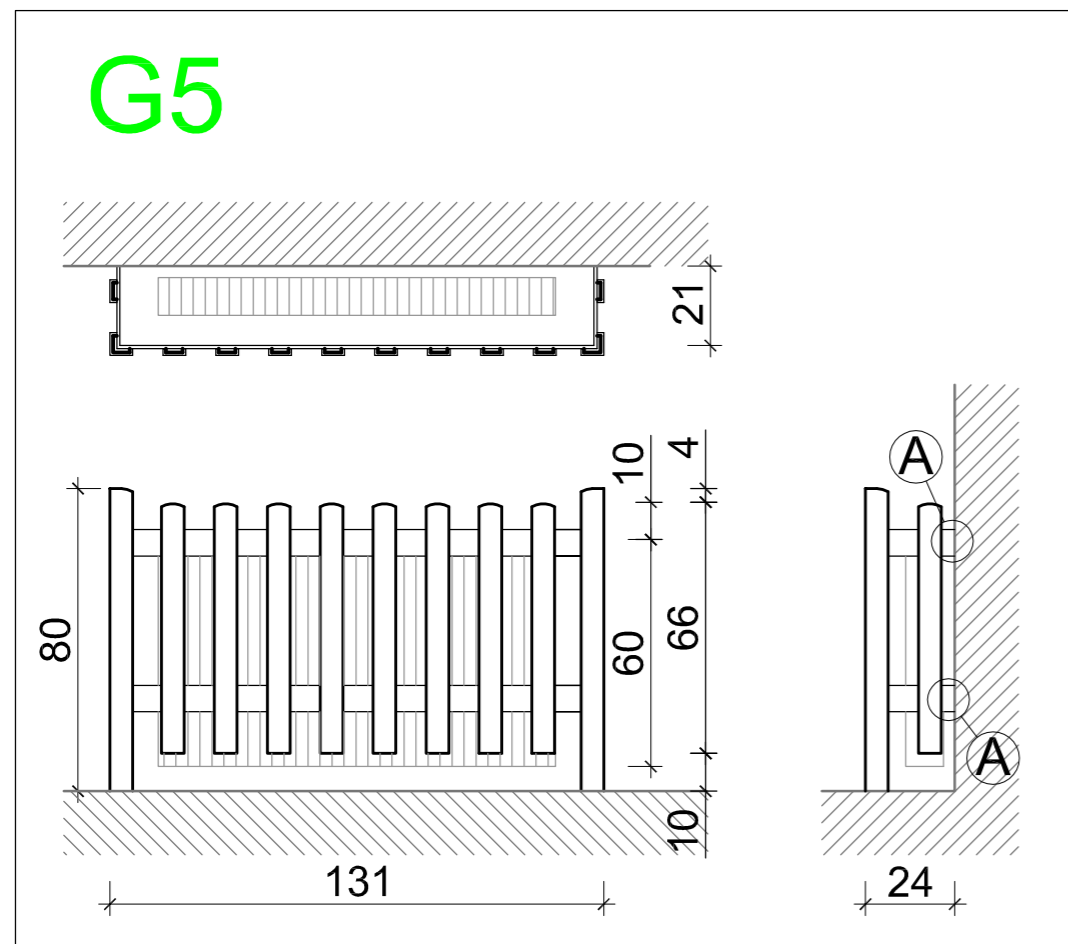

**UWAGI:**  
 Obudowa grzejnika kolorowa  
 - Zabezpieczenie grzejnika jest wykonane z drewna pokrytego pianką i posiada 1 klasę ognioodporności.  
 - Zabezpieczenie spełnia wymogi, eliminując obecność ostrych kantów i narożników. Odległość pomiędzy grzejnikiem a obudową wynosi 7,5 cm.-  
 Konstrukcja nośna: drewno brzozone pokryte pianką 12/18 mm  
 - Pianka: E.V.A. Ethylene vinyl acetate, 8 mm  
 - Gęstość pianki: 120-150 kg/m<sup>3</sup>  
 - Łączenia ze ścianą: kątownik stalowy  
 Dostępne kolory: niebieski, czerwony, zielony, jasnoniebieski, żółty, pomarańczowy  
 W części szkolnej zamontować obudowy drewniane, impregnowane, malowane emalią akrylową na kolor brązowy.  
 Istniejące obudowy grzejników w hallu parteru oraz w salach lekcyjnych szkoły należy zdemontować, odczyścić, pomalować oraz ponownie zamontować.

**abm** **ABM**  
 WYCENA NIERUCHOMOŚCI  
 PROJEKTOWANIE ARCHITEKTONICZNE  
 ANNA I BARTOSZ MICHAŁSCY S.C.  
 44 - 100 Gliwice, ul. Czarnieckiego 22a

**Zleceniodawca:**  
 Gmina Pilchowice  
 ul. Damrota 6  
 44-145 Pilchowice

**Nazwa inwestycji:**  
 MODERNIZACJA OBIEKTU SZKOLNO - PRZEDSZKOLNEGO W  
 ZERNICY PRZY UL. LEOPOLDA MIKI 37  
 ETAP II - TERMOMODERNIZACJA

**Adres obiektu:**  
 ul. Leopolda Miki 37, Zernica 44-144  
 nr działek: 829/19, 830/19, 831/19, 832/19, 833/19, 834/19, 331/18,  
 332/19, 333/19, 334/20

**Przedmiot rys.:**  
 PROJEKT  
 - Obudowy grzejników - typ G5, G6, G7, G8

**Stadium:** PROJEKT WYKONAWCZY

**Branża:** ARCHITEKTURA

<b>Faza:</b>	<b>Nr tomu:</b>	<b>Wersja:</b>	<b>Nr rys.:</b>
PW	II.	v.1	100

**Data:** styczeń 2013 **Skala:** 1:20

<b>Projektant:</b>	<b>Imię:</b>	<b>Nazwisko:</b>
	Bartosz MICHAŁSKI	
	<b>Specjaln.:</b>	<b>Nr upr. bud.:</b>
	Arch.	33/SLOKK/2011/II

**Podpis:**

<b>Opracowanie:</b>	<b>Imię:</b>	<b>Nazwisko:</b>
	Justyna POŁOCZEK	

<b>Sprawdzający:</b>	<b>Imię:</b>	<b>Nazwisko:</b>
	Grzegorz KOTYL	
	<b>Specjaln.:</b>	<b>Nr upr. bud.:</b>
	Arch.	11/98

**Podpis:**

Wydanie rysunku z kolejnym numerem wersji powoduje unieważnienie wszystkich wcześniejszych rysunków