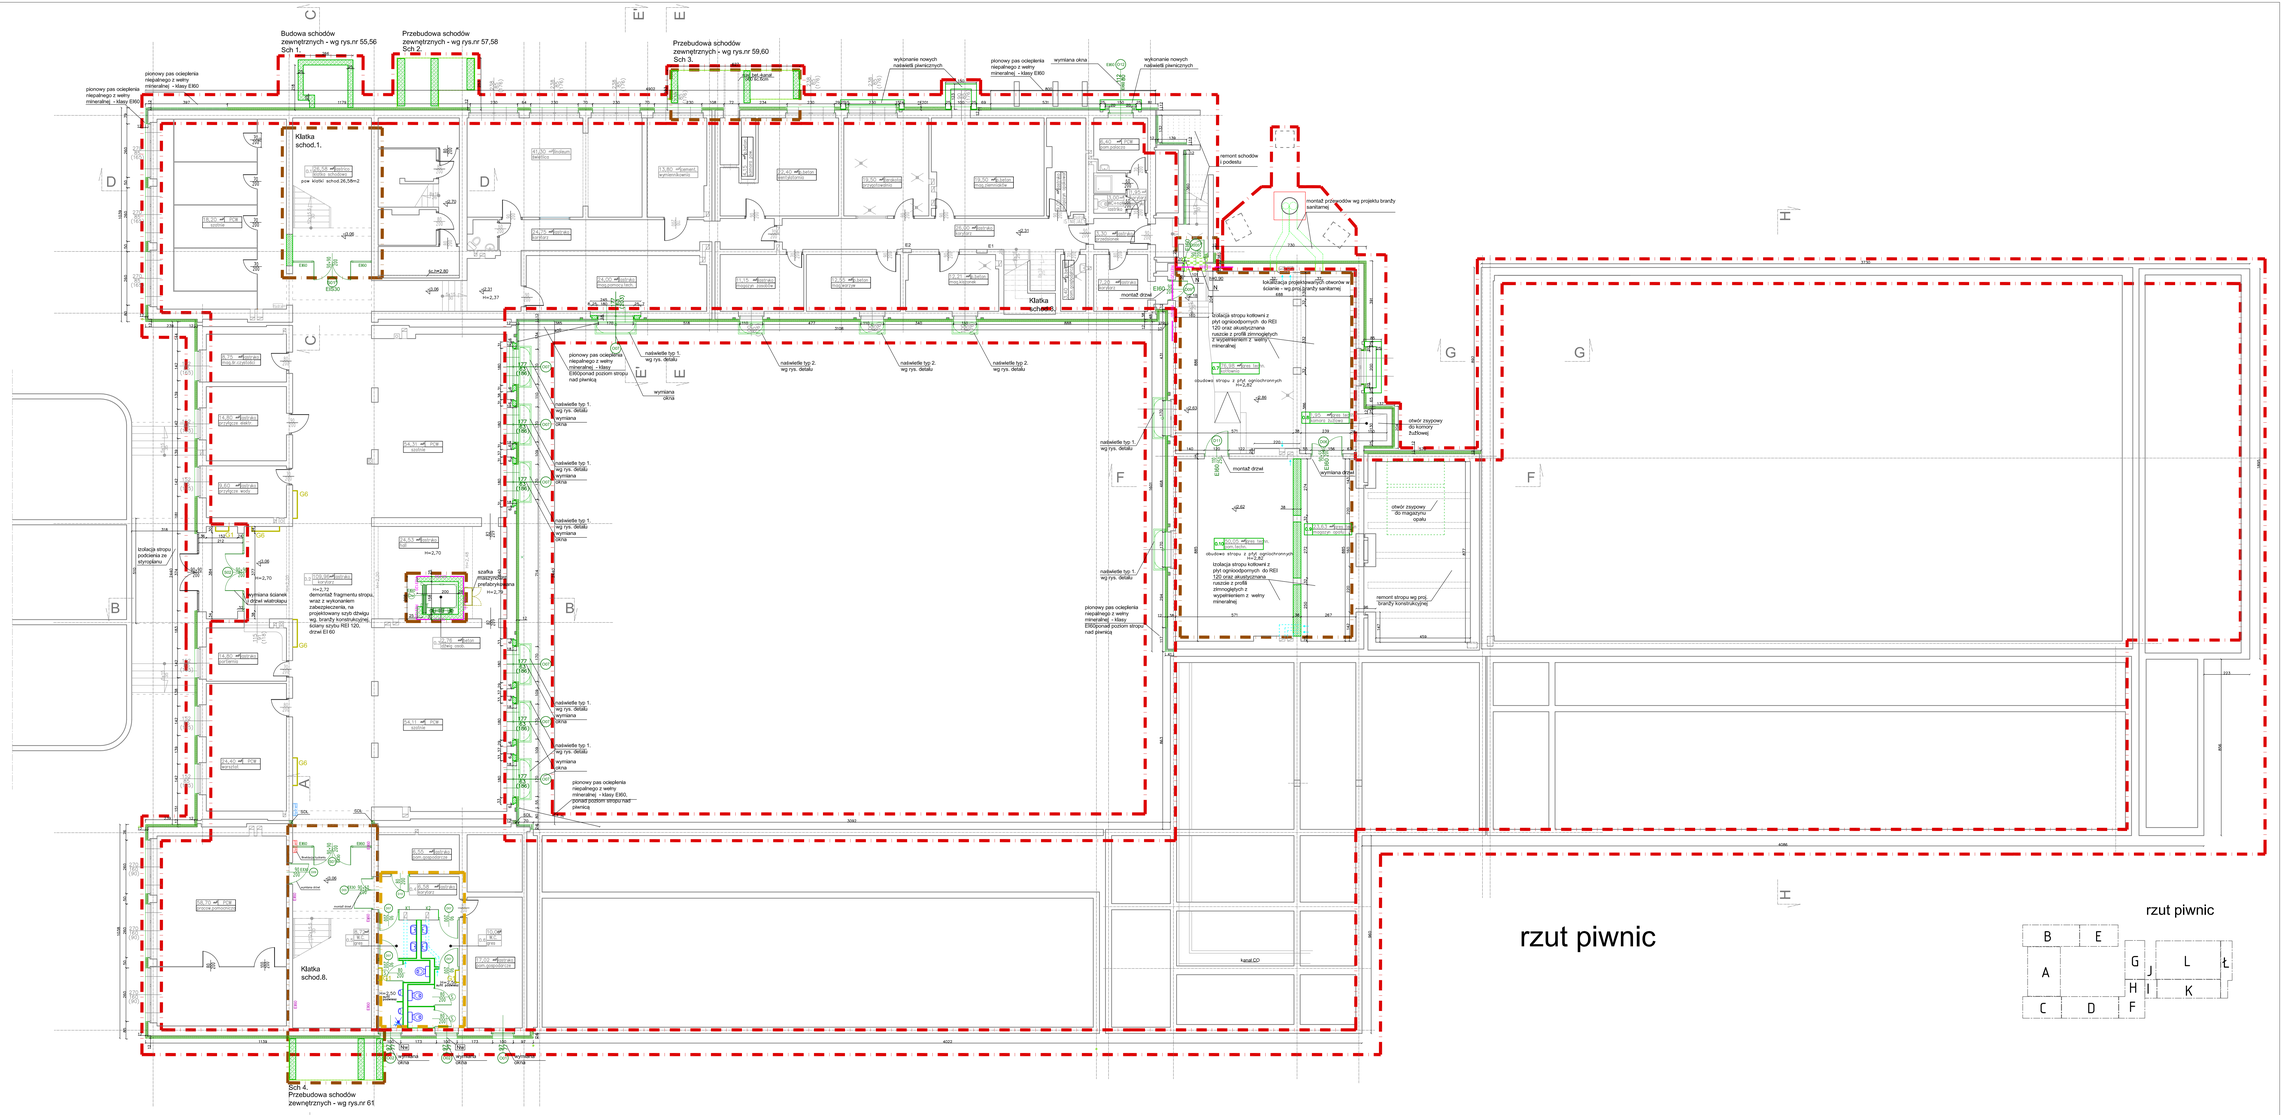

LEGENDA

- część budynku objęta termomodernizacją - Etap II
- przebudowa zagospodarowania terenu w zakresie atrium –ujęta w kolejnym etapie inwestycji - Etap III
- część budynku objęta remontem pomieszczeń –ujęta w kolejnym etapie inwestycji - Etap III
- część budynku objęta przebudową –ujęta w kolejnym etapie inwestycji - Etap III
- część budynku ujęta w odrębnym opracowaniu - Etap I inwestycji
- elementy projektowane w obecnym II etapie
- izolacja ze styropianu (poniżej poziomu terenu – ze styroduru)
- izolacja z wełny mineralnej EI 60
- ściany z cegły pełnej
- ściany żelbetowe
- S drzwi w ścianach systemowej kabin sanitarnych
- Dw drzwi do dźwigu
- N nadproże konstrukcyjne
- P podciąg
- Hydrant projektowany hydrant
- SDL Szczelny dylatacyjne wypełnione wełną mineralną 60 kg/m2 gr. min 15 cm + masa ogniochronna min 2 mm grubości, klasa odporności ogniowej EI120
- Nw montaż nawietrzaka okiennego - wg proj. branży sanitarnej
- G1 projektowana obudowa grzejników
- izolacja termiczna stropu poddasza - wełna mineralna
- zabezpieczenie połaci dachowej od spodu płytami zapewniającymi ogniooodporność do EI 120
- EL.05 płyta żelbetowa EL.04 posadzka zewnętrzna zabezpieczenie pomieszczeń z posadzką do wymiany
- ławki
- opaska żwirowa wewnątrz atrium

Uwagi:
1. Rysunek rozpatrywac łącznie z wszystkimi projektami branżowymi
2. Szczeliny dylatacyjne wypełnione wełną mineralną 60 kg/m2 gr. min 15 cm + masa ogniochronna min 2 mm grubości, klasa odporności ogniowej EI120
3. Przed zamówieniem elementów sprawdzić wymiary na budowie
4. W wyjściach ewakuacyjnych nieprzeznaczonych do stałego użytkowania należy zamontować urządzenia uniemożliwiające niekontrolowane otwarcie ze strony zewnętrznej przy jednoczesnej możliwości każdorazowego otwarcia od wewnątrz w przypadku ewakuacji bez konieczności użycia klucza lub innego elementu.

abm
ABM
WYCENA NIERUCHOMOŚCI
PROJEKTOWANIE ARCHITEKTONICZNE
ANNA I BARTOSZ MICHALSCY S.C.
44 - 100 Gliwice, ul. Czarnieckiego 22a

Zleceniodawca:
Gmina Pilchowice
ul. Zamkowa 4
44-143 Pilchowice

Nazwa inwestycji:
MODERNIZACJA OBIEKTU SZKOLNO - PRZEDSZKOLNEGO W ŻERNICY PRZY UL. LEOPOLDA MIKI 37
ETAP II - TERMOMODERNIZACJA

Adres obiektu:
ul. Leopolda Miki 37, Żernica 44-144
nr działek: 829/19, 833/19, 833/19, 832/19, 833/19, 834/19, 331/18, 332/19, 333/19, 334/20

Przedmiot rys.:
PROJEKT - rzut piwnic

Stadium: PROJEKT WYKONAWCZY

Branża: ARCHITEKTURA

Faza:	Nr tomu:	Wersja:	Nr rys.:
PW	II.	v.1	14

Data: styczeń 2013 Skala: 1:100

	Imię:	Nazwisko:
Projektant:	Bartosz	MICHALSKI
	Specjaln.:	Nr upr. bud.:
	Arch.	33/SL/OKK/2011/II
Podpis:		
Opracowanie:	Imię:	Nazwisko:
		Justyna POLOCZEK
Sprawdzający:	Imię:	Nazwisko:
		Grzegorz KOTYL
	Specjaln.:	Nr upr. bud.:
	Arch.	1/98
Podpis:		

Wydanie rysunku z kolejnym numerem wersji powoduje unieważnienie wszystkich wcześniejszych rysunków