PRZEKRÓJ E'-E'

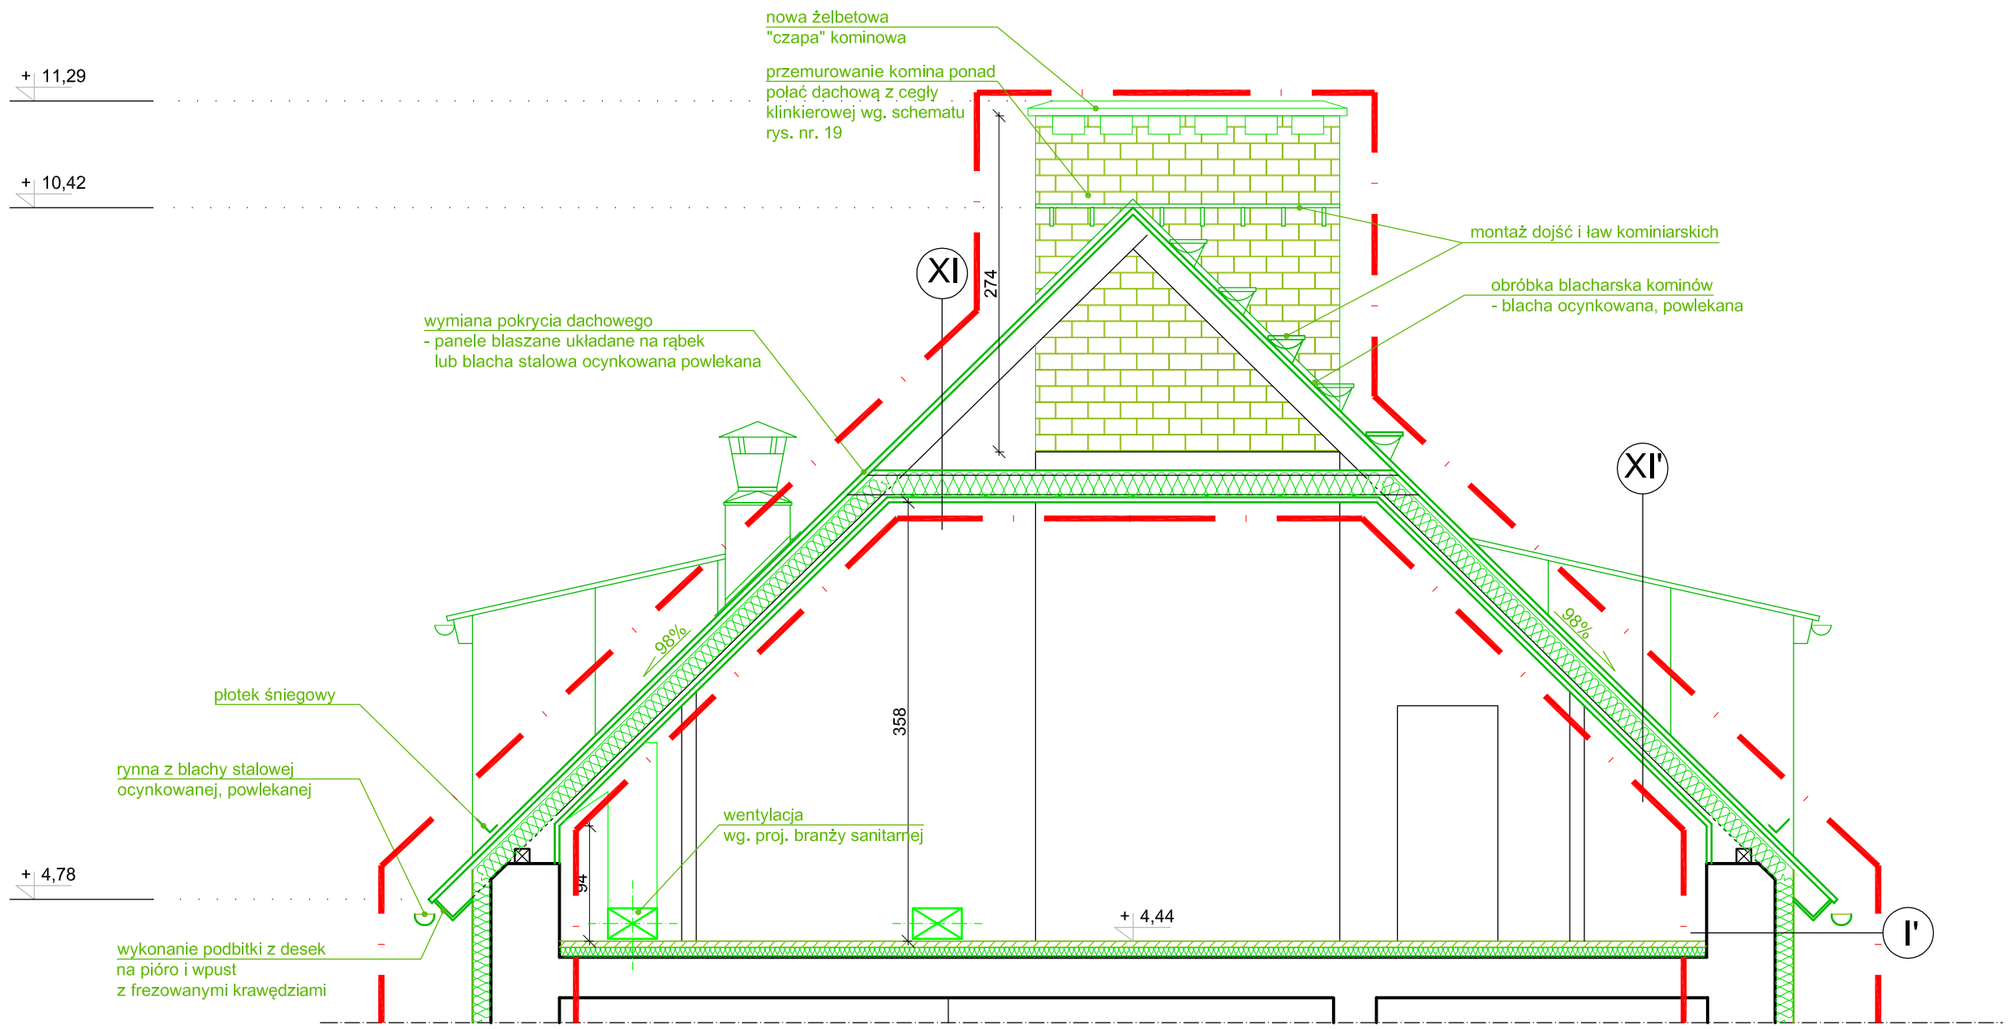

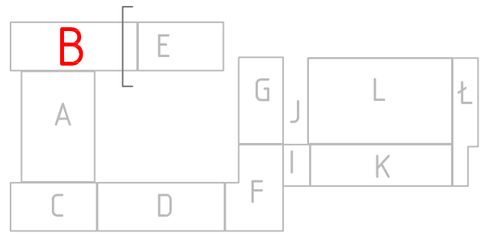

I'	tynk cienkowarst. silikonowy na warstwie zbr.	
	styropian min. 0.040 W/mK	15 cm
	istniejąca ściana murowana	56 cm
	tynk cementowo wapienny	2 cm

XI	panele blaszane dachowe na rąbek stojący	0,5 mm
	łaty 3x6 cm, rozstaw wg. producenta blach	3 cm
	kontrłaty 2x6 cm, rozstaw wg. producenta blach	2 cm
	folia paroprzepuszczalna	
	deskowanie pełne na pióro i wpust	2,5 cm
	istniejące krokwie 7 x 16	16 cm
	przestrzeń strychowa	
	wełna mineralna min. 0,040 W/mK / istn. jętki 7x16	16 cm
	Łaty drewniane lub profile sys. 3x4 cm / wełna mineralna 4 cm, min. 0,040 W/mK	4 cm
	folia paroizolacyjna	
	2 x płyta GKF gr. min. 12,5 mm, obudowa do EI 60	3 cm

XI'	panele blaszane dachowe na rąbek stojący	0,5 mm
	łaty 3x6 cm, rozstaw wg. producenta blach	3 cm
	kontrłaty 2x6 cm, rozstaw wg. producenta blach	2 cm
	folia paroprzepuszczalna	
	deskowanie pełne na pióro i wpust	2,5 cm
	wełna mineralna min. 0,040 W/mK / krokwie 7 x 16	13 cm
	Łaty drewniane lub profile sys. 5x7 cm / wełna mineralna 7 cm, min. 0,040 W/mK	7 cm
	folia paroizolacyjna	
	2 x płyta GKF gr. min. 12,5 mm, obudowa do EI 60	3 cm

LEGENDA:

- GRANICA OPRACOWANIA DLA ETAPU TERMOMODERNIZACJI OBIEKTU
- ELEMENTY PROJEKTOWANE

Uwagi:
1. Szczeliny dylatacyjne od wewnątz budynku wypełnionić wełną mineralną 60 kg/m2 gr. min 15 cm + masa ognichronna min 2 mm grubości, klasa odporności ogniowej EI120
2. Przemurowanie kominów od poziomu połaci dachowej - powyżej połaci dachowej - cegła klinkierowa.
3. Głębokość posadowienia obiektu nieznana.
4. Izolacje ścian fundamentowych należy prowadzić do poziomu posadowienia.

ABM
WYCENA NIERUCHOMOŚCI
PROJEKTOWANIE ARCHITEKTONICZNE
ANNA I BARTOSZ MICHALSCY S.C.
44 - 100 Gliwice, ul. Czarnieckiego 22a

Zleceniodawca:
Gmina Pilchowice
ul. Damrota 6
44-145 Pilchowice

Nazwa inwestycji:
MODERNIZACJA OBIEKTU SZKOLNO - PRZEDSZKOLNEGO W ŻERNICY PRZY UL. LEOPOLDA MIKI 37
ETAP II - TERMOMODERNIZACJA

Adres obiektu:
ul. Leopolda Miki 37, Żernica 44-144
nr działek: 829/19, 830/19, 831/19, 832/19, 833/19, 834/19, 331/18, 332/19, 333/19, 334/20

Przedmiot rys.:
Projekt - przekrój E'-E'

Stadium: PROJEKT WYKONAWCZY

Branża: ARCHITEKTURA

Faza:	Nr tomu:	Wersja:	Nr rys.:
PW	II.	v.1	24

Data: styczeń 2013 | Skala: 1:50

Projektant:	Imię: Nazwisko:	Bartosz MICHALSKI
	Specjaln.:	Nr upr. bud.:
	Arch.	33/SLOKK/2011/II
Podpis:		
Opracowanie:	Imię: Nazwisko:	Joanna WIŚNIEWSKA
Sprawdzający:	Imię: Nazwisko:	Grzegorz KOTYL
	Specjaln.:	Nr upr. bud.:
	Arch.	11/98
Podpis:		

Wydanie rysunku z kolejnym numerem wersji powoduje unieważnienie wszystkich wcześniejszych rysunków