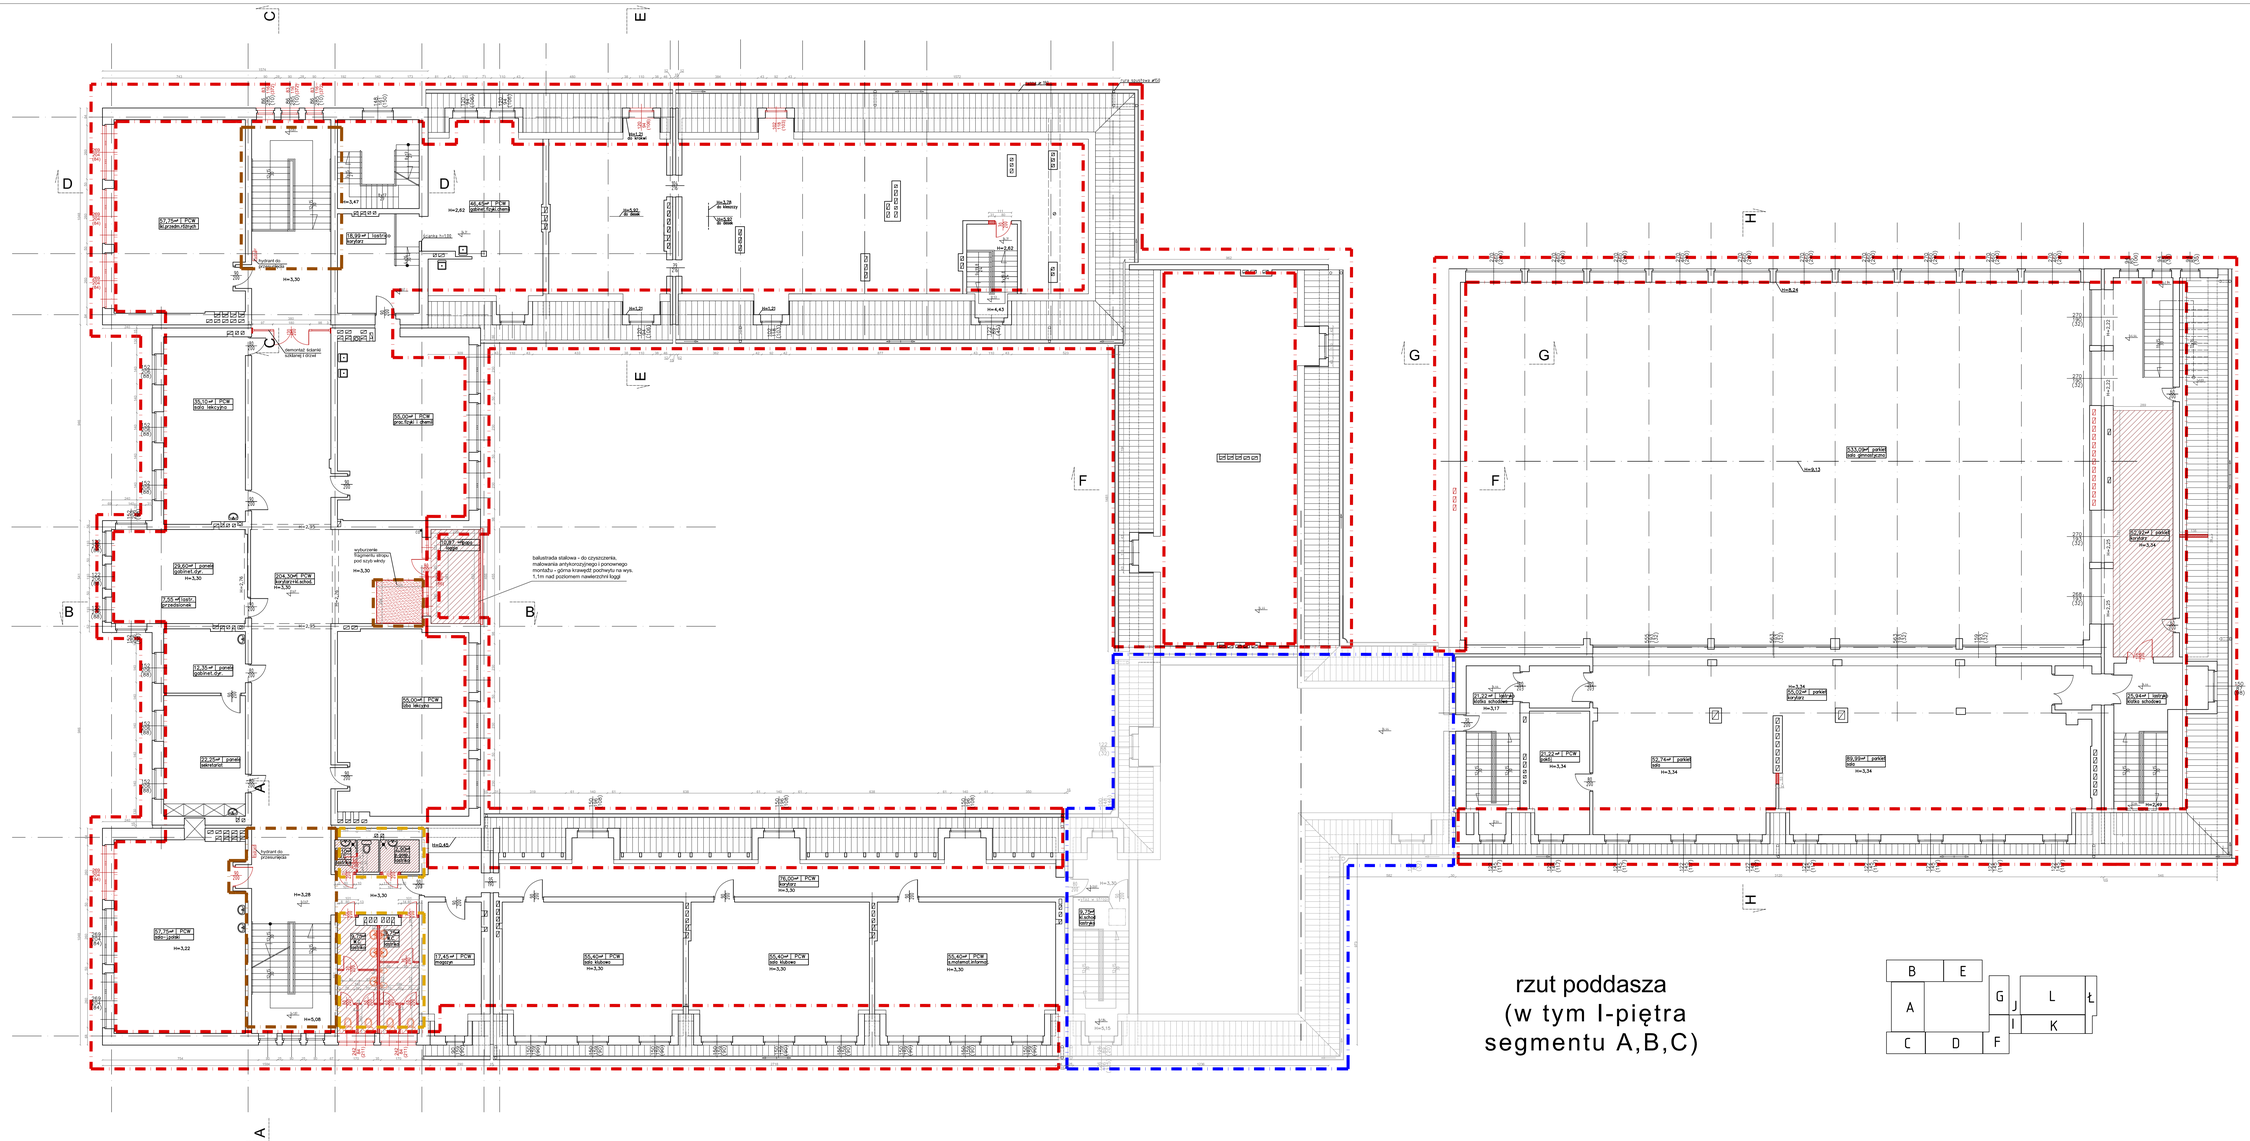

LEGENDA

- część budynku objęta niniejszym opracowaniem – Etap II - termomodernizacja
- przebudowa zagospodarowania terenu w zakresie atrium ujęta w odrębnym opracowaniu – Etap III inwestycji
- część budynku objęta remontem pomieszczeń - ujęta w odrębnym opracowaniu – Etap III inwestycji
- część budynku objęta przebudowa - ujęta w odrębnym opracowaniu – Etap III inwestycji
- część budynku ujęta w odrębnym opracowaniu – Etap I inwestycji
- elementy do rozbiórki, wyburzeń, demontażu
- wybranie ziemi pod wykonanie schodów zewnętrznych
- demontaż warstwy posadzkowej
- rozbiórka fragmentów ścian, stropów

Uwagi:
1. Rysunek rozpatrywac łącznie z wszystkimi projektami branżowymi
2. Rozbiórki elementów konstrukcyjnych prowadzic zgodnie z wytycznymi proj. branży konstrukcyjnej

ABM
WYCENA NIERUCHOMOŚCI
PROJEKTOWANIE ARCHITEKTONICZNE
ANNA I BARTOSZ MICHALSCY S.C.
44 – 100 Gliwice, ul. Czarnieckiego 22a

Zleceniodawca:
Gmina Pilchowice
ul. Dominika 6
44-143 Pilchowice

Nazwa inwestycji:
MODERNIZACJA OBIEKTU SZKOLNO - PRZEDSZKOLNEGO W ŻERNICY PRZY UL. LEOPOLDA NR37 ETAP II - TERMOMODERNIZACJA

Adres obiektu:
ul. Leopolda Nr37, Żernica 44-144
nr działek: 828/19, 830/19, 831/19, 832/19, 833/19, 834/19, 331/18, 332/19, 333/19, 334/20

Przedmiot rys.:
Wyburzenia - rzut poddasza (w tym I-piętra segmentu A,B,C)

Stadium: PROJEKT WYKONAWCZY

Branża: ARCHITEKTURA

Faza:	Nr tomu:	Wersja:	Nr rys.:
PW	II.	v.1	3

Data: styczeń 2013 Skala: 1:100

	Imię: Nazwisko:	Specjaln.:	Nr upr. bud.:
Projektant:	Bartosz MICHALSKI	Arch.	33/SLOKK/2011/I
Podpis:			
Opracowanie:	Imię: Nazwisko: Joanna Wiśniewska		
Sprawdzający:	Imię: Nazwisko: Grzegorz KOTYL	Specjaln.:	Nr upr. bud.:
		Arch.	1178
Podpis:			

Wydanie rysunku z kolejnym numerem wenji powoduje unieważnienie wszystkich wcześniejszych rysunków