


UWAGI:

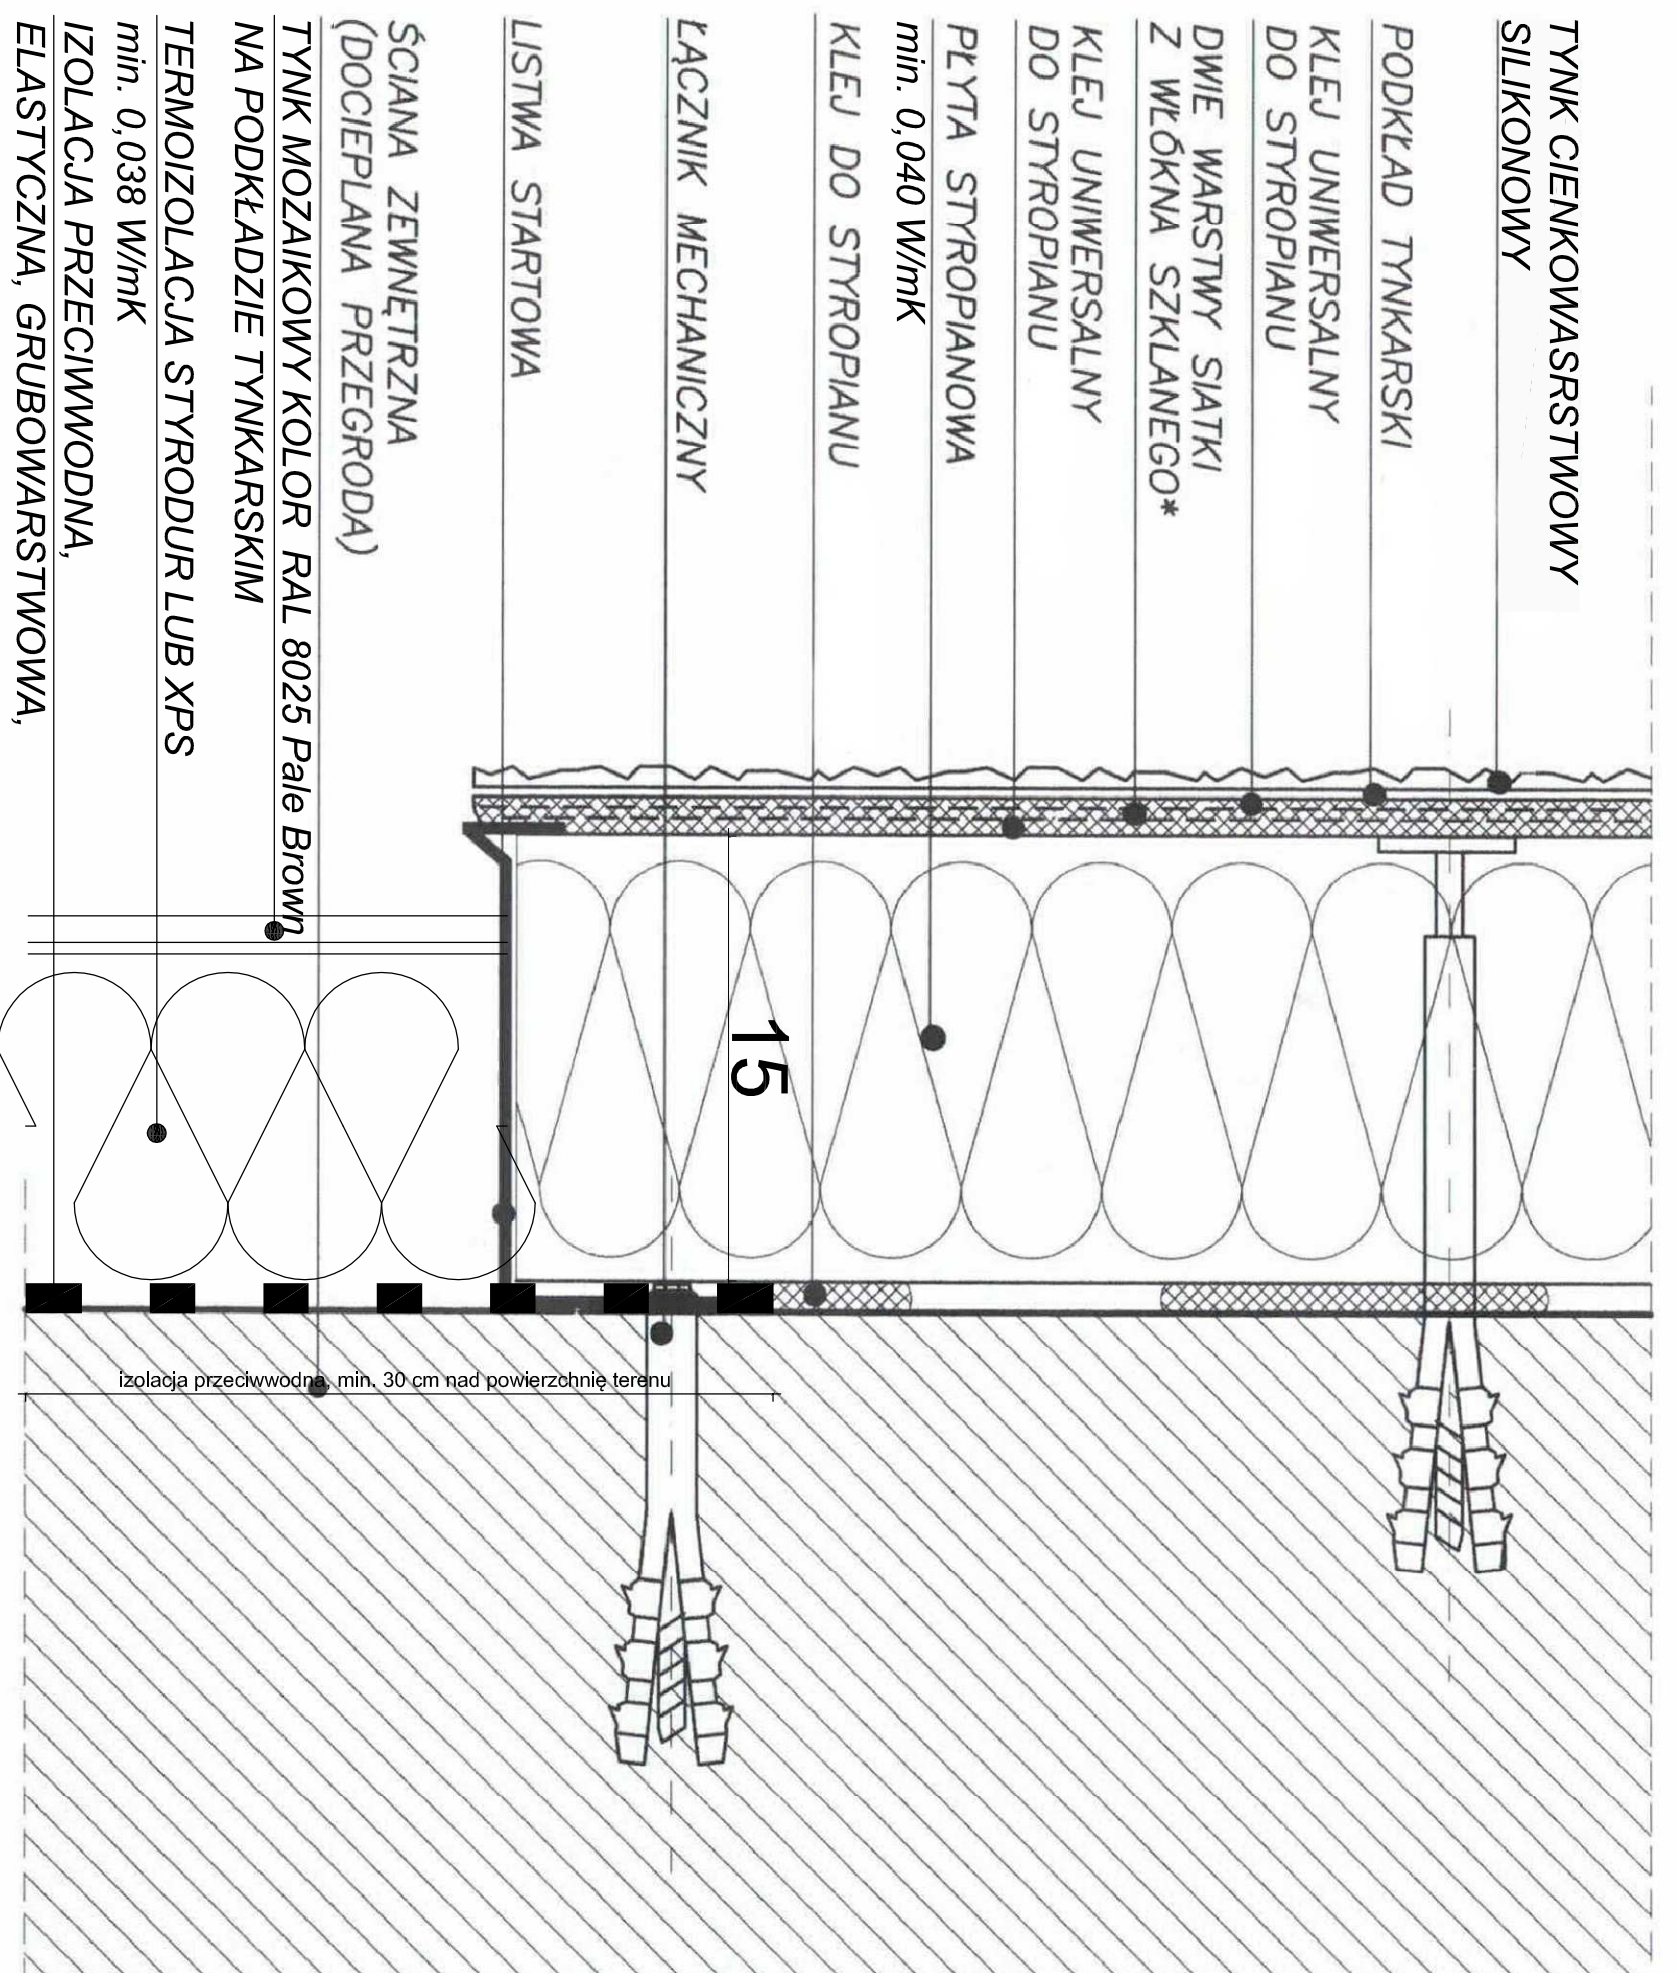

* Nad cokołem zaleca się użycie dwóch warstw siatki z włókien szklanych, gdyż jest to fragment ścian parteru w większym stopniu narażony na uszkodzenia mechaniczne.



ABM
WYGENA NIERUCHOMOŚCI
PROJEKTOWANIE ARCHYTEKTONICZNE
ANNA I BARTOSZ MICHAŁOWSKI S.C.
44 - 100 Gliwice, ul. Czarnieckiego 22a

Zleceńodawca:

Gmina Plichowice
ul. Dąmrota 6
44-145 Plichowice

Nazwa inwestycji:
MODERNIZACJA OBIEKTU SZKOLNO - PRZEDSZKOLNEGO W
ZERNICY PRZY UL. LEOPOLDA MIKI 37
ETAP II - TERMOMODERNIZACJA

Adres obiektu:
ul. Leopolda Miki 37, Zernica 44-144
nr działek: 829/19, 830/19, 831/19, 832/19, 833/19, 834/19, 331/18,
332/19, 333/19, 334/20

Przedmiot rys.:

Projekt - detal - dolna krawędź
ocieplenia ściany zewnętrznej

Stadium: PROJEKT WYKONAWCZY

Branża: ARCHITEKTURA

Faza: Nr tomu: Wersja: Nr rys.:

PW II. v.1 43

Data: styczeń 2013 Skala: 1:2

Projektant:

Imię: Nazwisko:
Bartosz MICHAŁOWSKI
Specjaln.: Nr upr. bud.:
Arch. 33/SLOKK/2011/III

Podpis:

Opracowanie: Imię: Nazwisko:
Joanna WISNIEWSKA

Sprawdzający: Imię: Nazwisko:
Grzegorz KOTYL

Specjaln.: Nr upr. bud.:
Arch. 11/98

Podpis:

Wydanie rysunku z kolejnym numerem wersji powoduje
unieważnienie wszystkich wcześniejszych rysunków