


RZUT SZALUNKU SCHODÓW NR.1

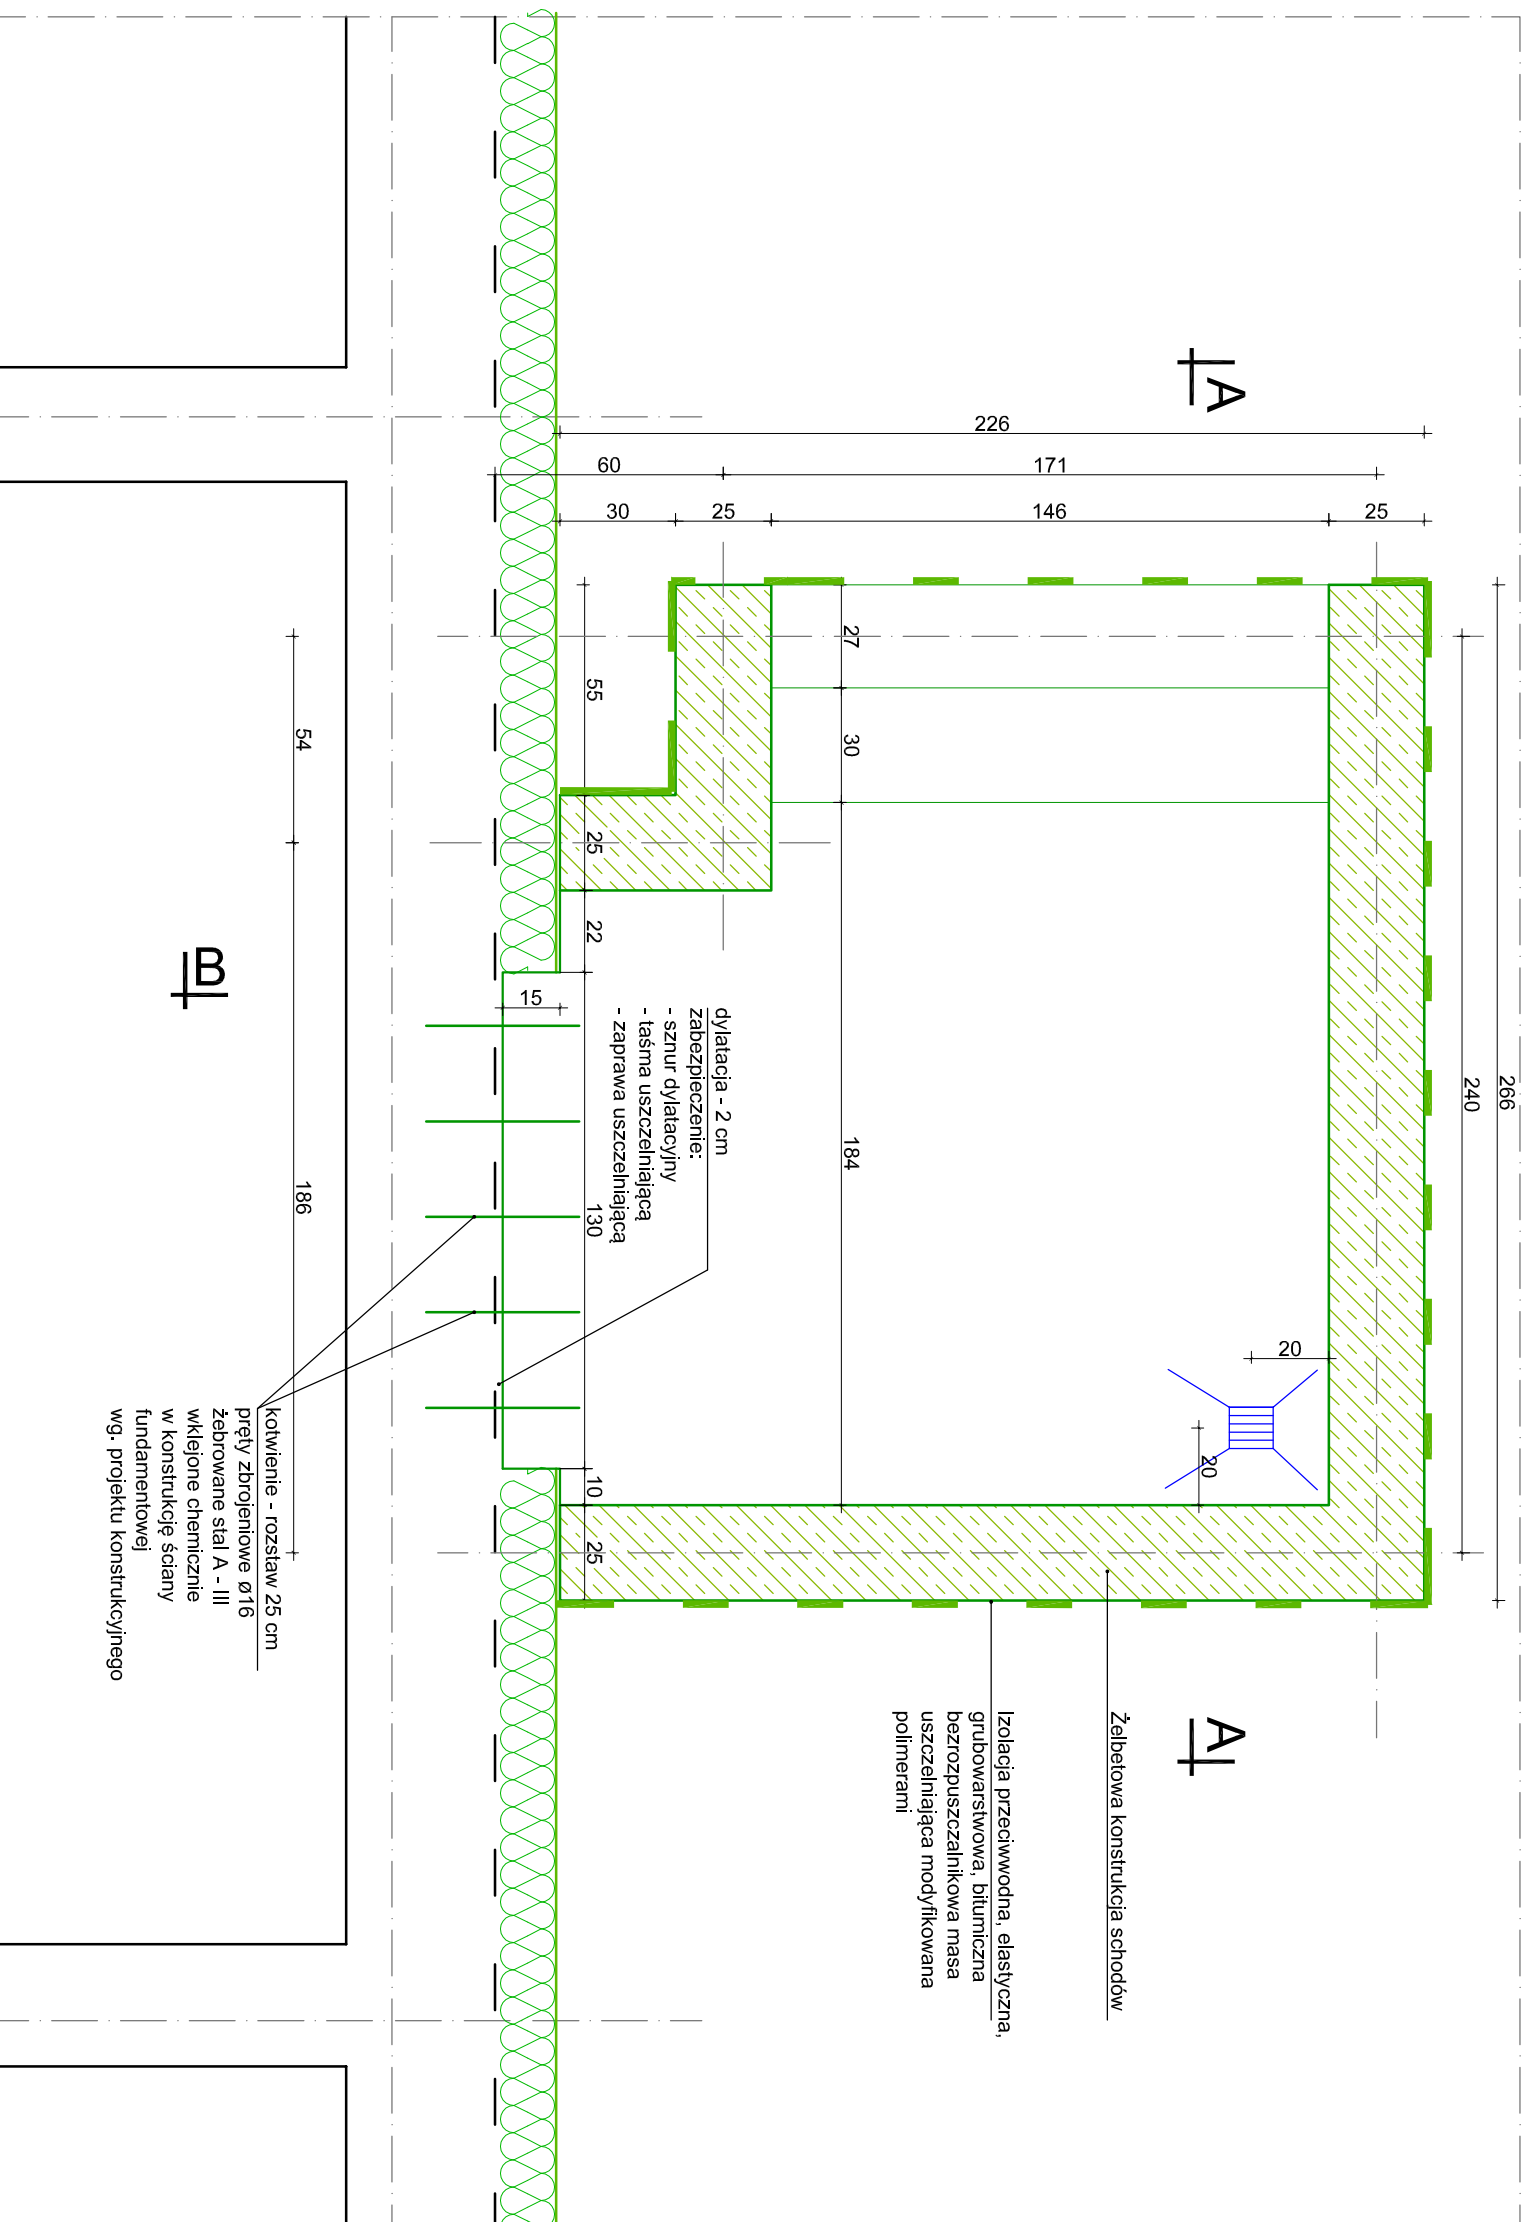

UWAGI:



**ABM**  
WYCENA NIERUCHOMOŚCI  
PROJEKTOWANIE ARCHITECTONICZNE  
ANNA I BARTOSZ MICHALSCY S.C.  
44 - 100 Gliwice, ul. Czarnieckiego 22a

Zleceńdodawca:  
Gmnia Plichowice  
ul. Damrota 6  
44-145 Plichowice

Nazwa inwestycji:  
MODERNIZACJA OBIEKTU SZKOLNO - PRZEDSZKOLNEGO W  
ŻERNICY PRZY UL. LEOPOLDA MIKI 37  
ETAP II - TERMOMODERNIZACJA

Adres obiektu:  
ul. Leopolda Miki 37, Żernica 44-144  
nr działek: 829/19, 830/19, 831/19, 832/19, 833/19, 834/19, 331/1/8,  
332/19, 333/19, 334/20

Przedmiot rys.:  
Projekt - szalunek schodów nr. 1 - rzut

Stadium: PROJEKT WYKONAWCZY

Branża: ARCHITEKTURA

Faza: Nr tomu: **II.** Wersja: Nr rys.: **55**

Data: styczeń 2013 Skala: 1:20

Projektant:  
Imię: **Bartosz** Nazwisko: **MICHALSKI**  
Specjaln.: Nr upr. bud.:  
Arch. 33/SLOKK/2011/II

Podpis:

Opracowanie:  
Imię: **Joanna** Nazwisko: **WIŚNIEWSKA**

Sprawdzający:  
Imię: **Grzegorz** Nazwisko: **KOTYL**

Specjaln.: Nr upr. bud.:  
Arch. 1/1/98

Podpis:

Wydanie rysunku z kolejnym numerem wersji powoduje  
unieważnienie wszystkich wcześniejszych rysunków