


RZUT SZALUNKU SCHODÓW NR.2

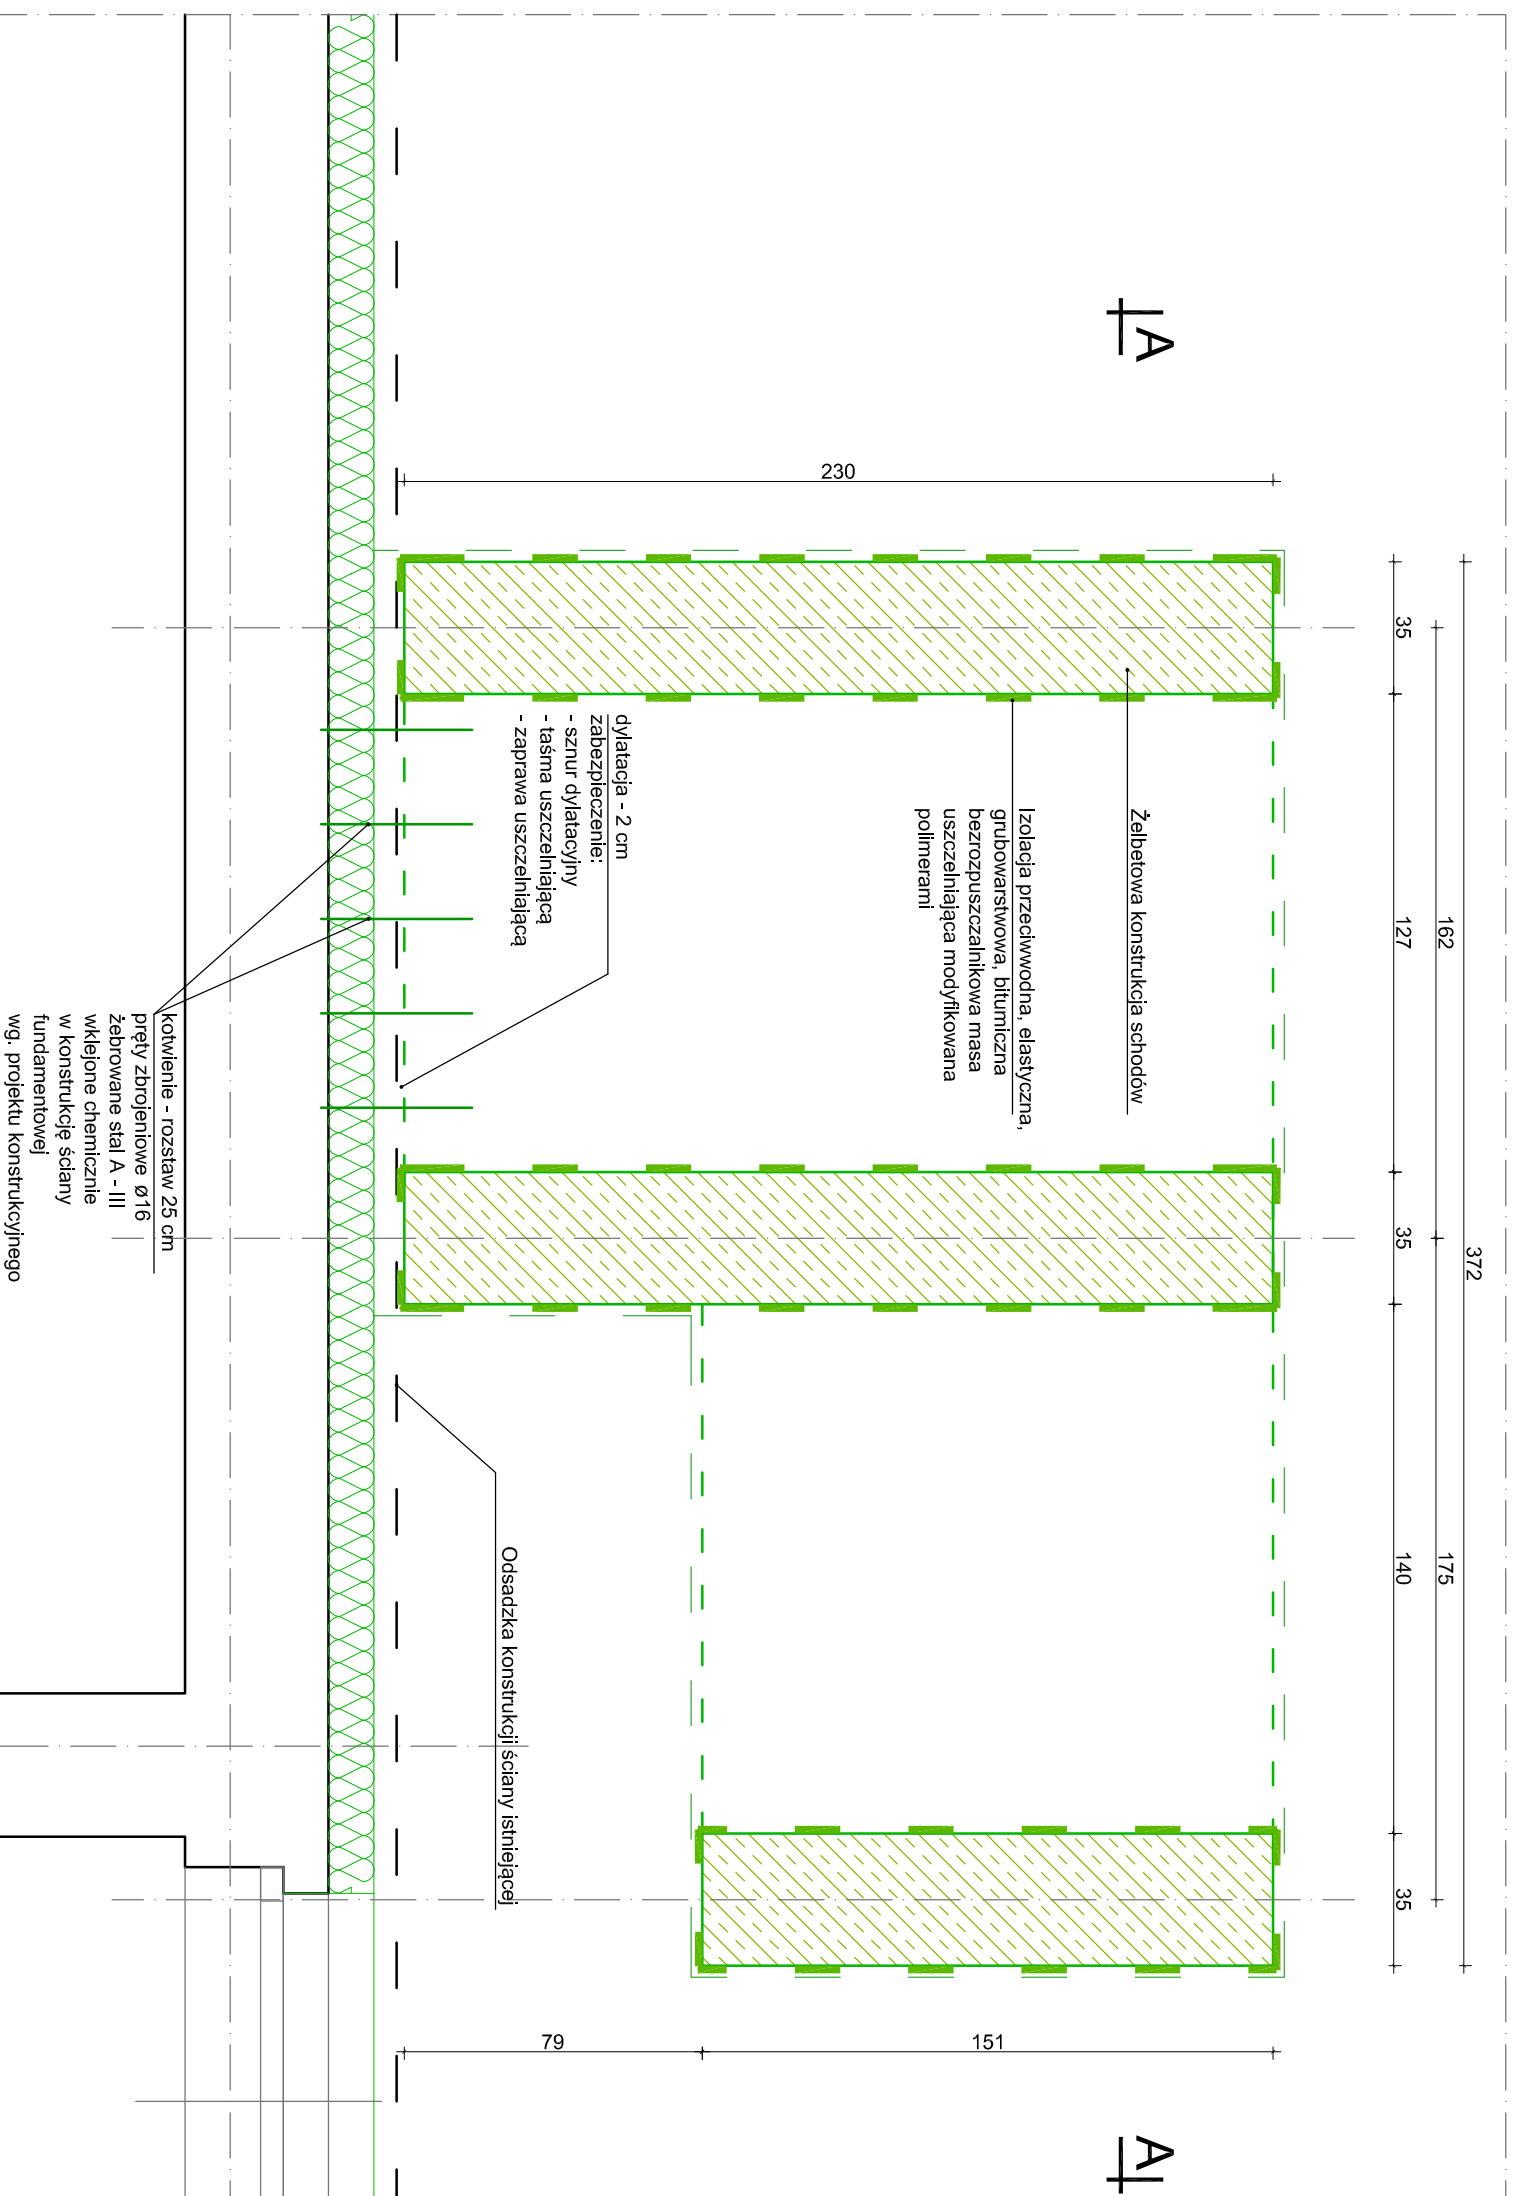

UWAGI:

abm WYCENA NIERUCHOMOŚCI
ABM PROJEKTOWANIE ARCHITEKTONICZNE
 ANNA I BARTOSZ MICHAŁSCY S.C.
 44 - 100 Gliwice, ul. Czarnieckiego 22a

Zleceńodawca:
 Gmina Plichowice
 ul. Damrota 6
 44-145 Plichowice

Nazwa inwestycji:
 MODERNIZACJA OBIEKTU SZKOŁNO - PRZEDSZKOLNEGO W
 ŻERNICY PRZY UL. LEOPOLDA MIKI 37
 ETAP II - TERMOMODERNIZACJA

Adres obiektu:
 ul. Leopolda Miki 37, Zernica 44-144
 nr działek: 829/19, 830/19, 831/19, 832/19, 833/19, 834/19, 331/18,
 332/19, 333/19, 334/20

Przedmiot rys.:
 Projekt - szalunek schodów nr. 2 - rzut

Stadium: PROJEKT WYKONAWCZY

Branża: ARCHITEKTURA

Faza: Nr tomu: Wersja: Nr rys.:
PW **II.** **v.1** **57**

Data: styczeń 2013 Skala: 1:20

Projektant:
 Imię: Nazwisko:
 Bartosz MICHAŁSKI
 Specjaln.: Nr upr. bud.:
 Arch. 33/SLOKK/2011/III

Podpis:

Opracowanie:
 Imię: Nazwisko:
 Joanna WISNIEWSKA

Sprawdzający:
 Imię: Nazwisko:
 Grzegorz KOTYL
 Specjaln.: Nr upr. bud.:
 Arch. 11/98

Podpis:

Wydanie rysunku z kolejnym numerem wersji powoduje
 unieważnienie wszystkich wcześniejszych rysunków