


**PRZEKRÓJ A-A**

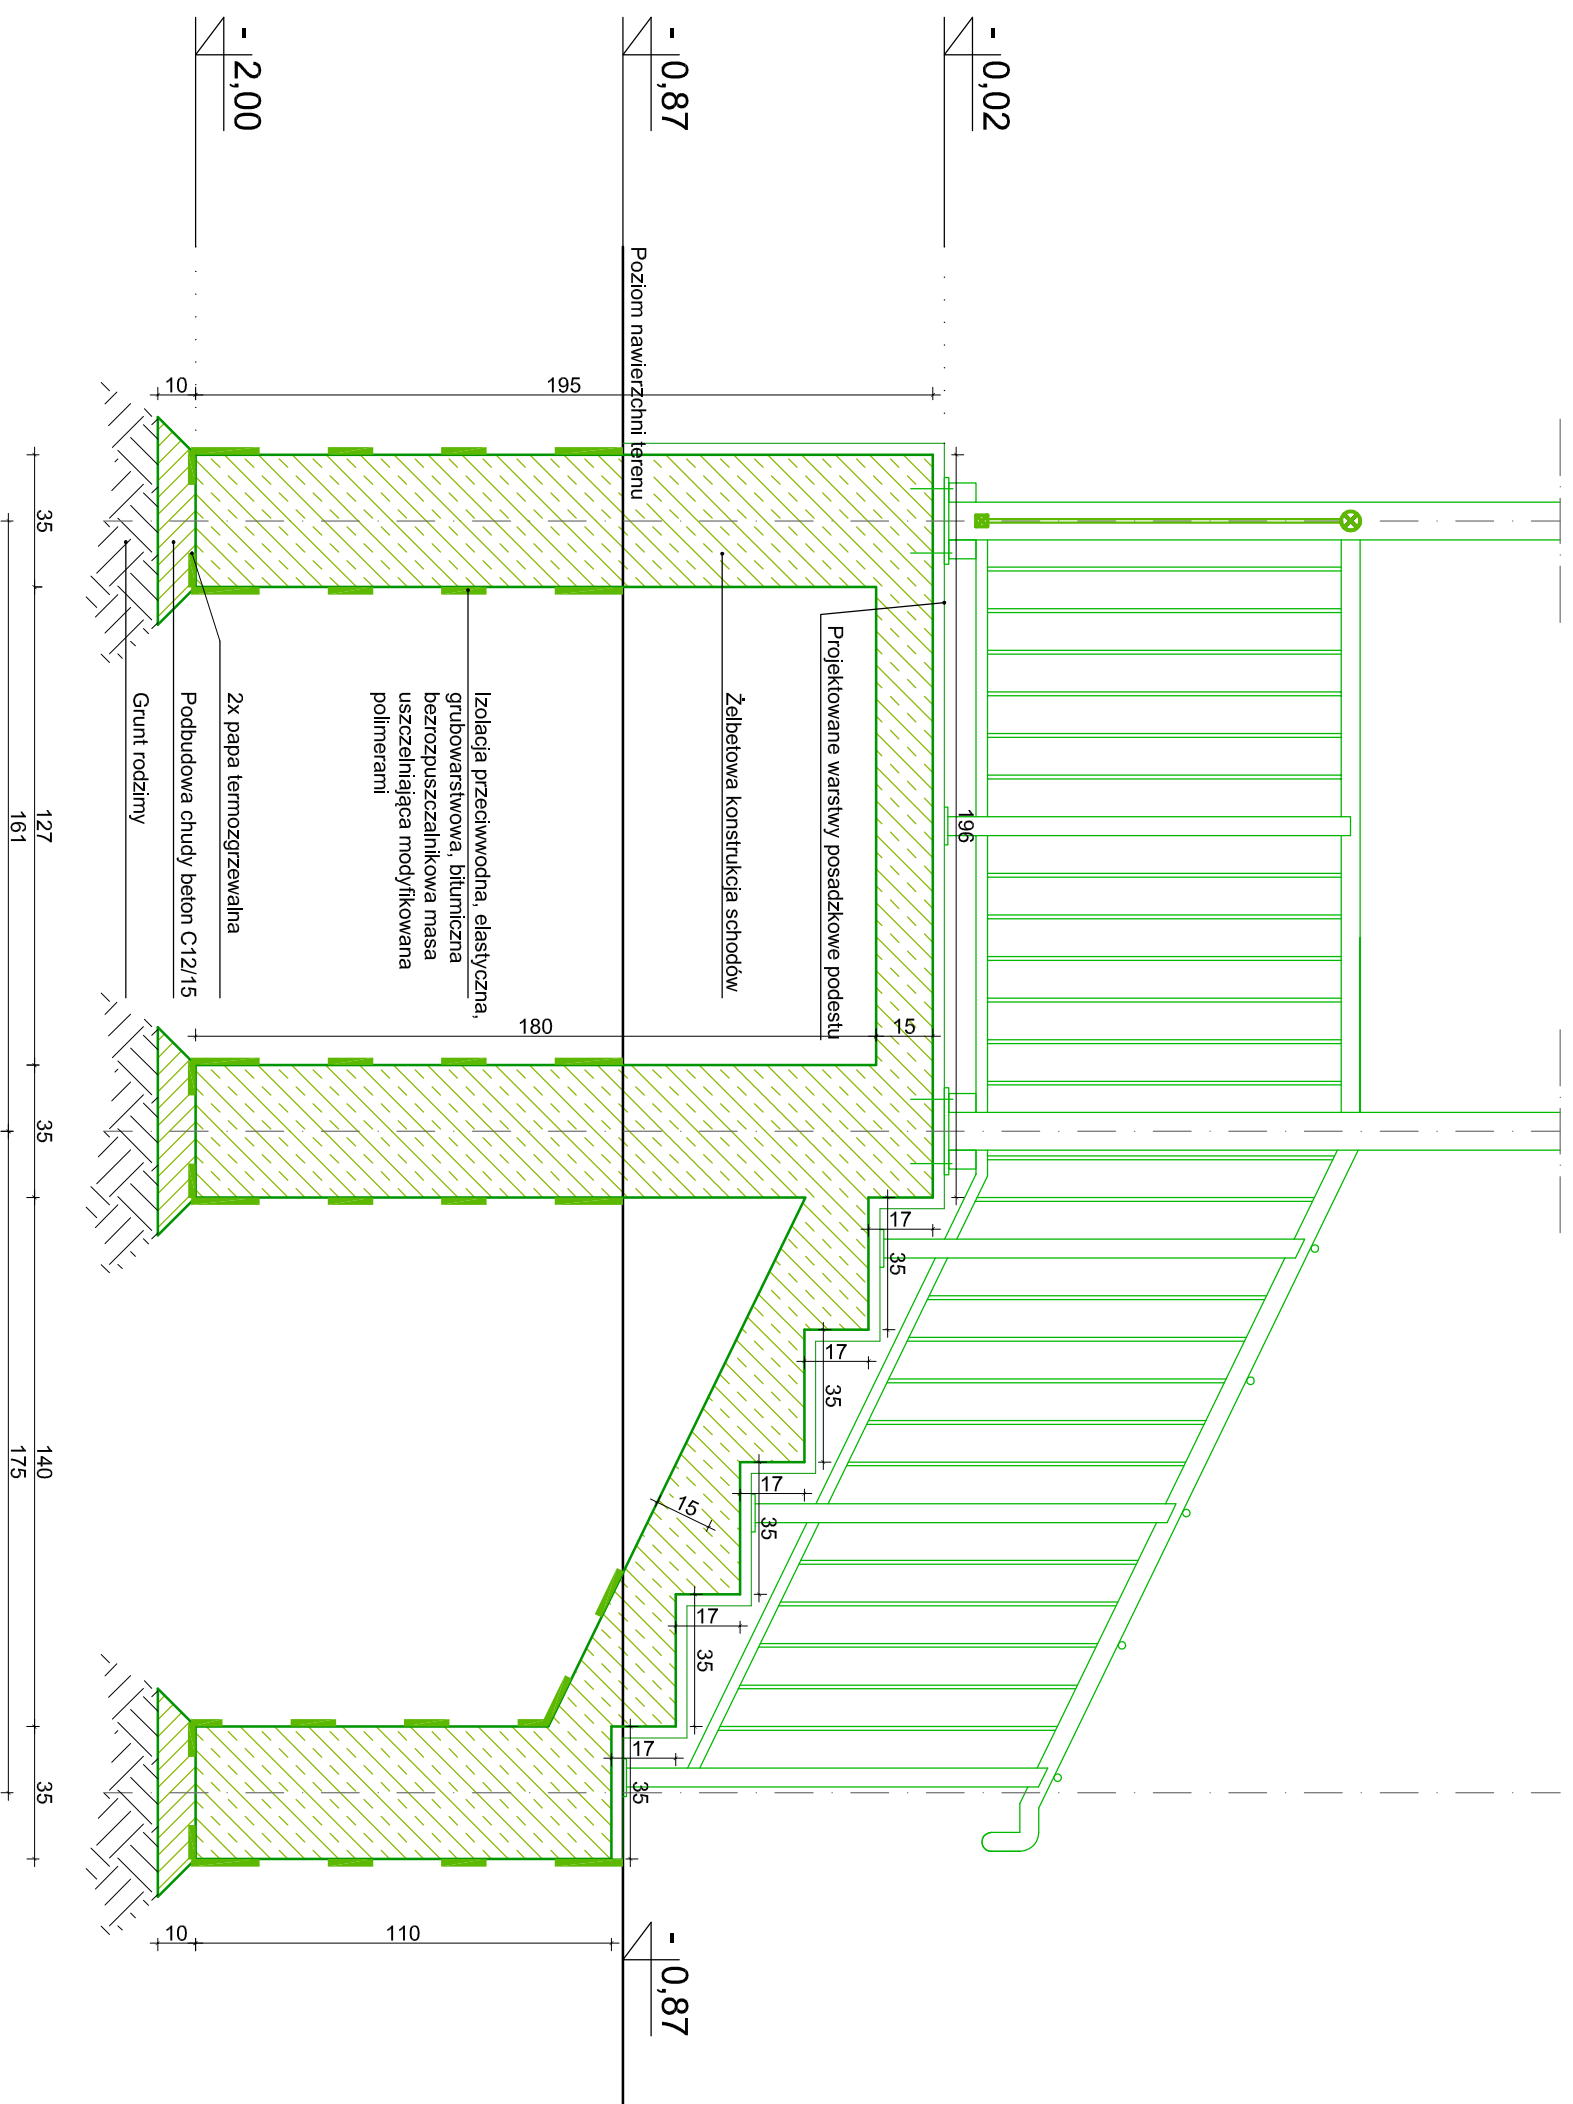

UWAGI:

**abm**  
**ABM**  
 WYCIENA NIERUCHOMOŚCI  
 PROJEKTOWANIE ARCHITEKTONICZNE  
 ANNA I BARTOSZ MICHAŁSCY S.C.  
 44 - 100 Gliwice, ul. Czarnieckiego 22a

Zleceńodawca:  
 Gmina Plichowice  
 ul. Damrota 6  
 44-145 Plichowice

Nazwa inwestycji:  
 MODERNIZACJA OBIEKTU SZKOLNO - PRZEDSZKOLNEGO W  
 ŻERNICY PRZY UL. LEOPOLDA MIKI 37  
 ETAP II - TERMOMODERNIZACJA

Adres obiektu:  
 ul. Leopolda Miki 37, Żernica 44-144  
 nr działek: 829/19, 830/19, 831/19, 832/19, 833/19, 834/19, 331/18,  
 332/19, 333/19, 334/20

Przedmiot rys.:  
 Projekt - szalunek schodów nr. 2  
 - przekrój A-A

Stadium: PROJEKT WYKONAWCZY

Branża: ARCHITEKTURA

Faza: Nr tomu: Wersja: Nr rys.:  
**PW** **II.** **v.1** **58**

Data: styczeń 2013 Skala: 1:20

Projektant:  
 Imię: Nazwisko:  
 Bartosz MICHAŁSKI  
 Specjaln.: Nr upr. bud.:  
 Arch. 33/SLOKK/2011/III

Podpis:

Opracowanie:  
 Imię: Nazwisko:  
 Joanna WISNIEWSKA

Sprawdzający:  
 Imię: Nazwisko:  
 Grzegorz KOTYL  
 Specjaln.: Nr upr. bud.:  
 Arch. 11/98

Podpis:

Wydanie rysunku z kolejnym numerem wersji powoduje  
 unieważnienie wszystkich wcześniejszych rysunków