


RZUT SZALUNKU SCHODÓW NR.3

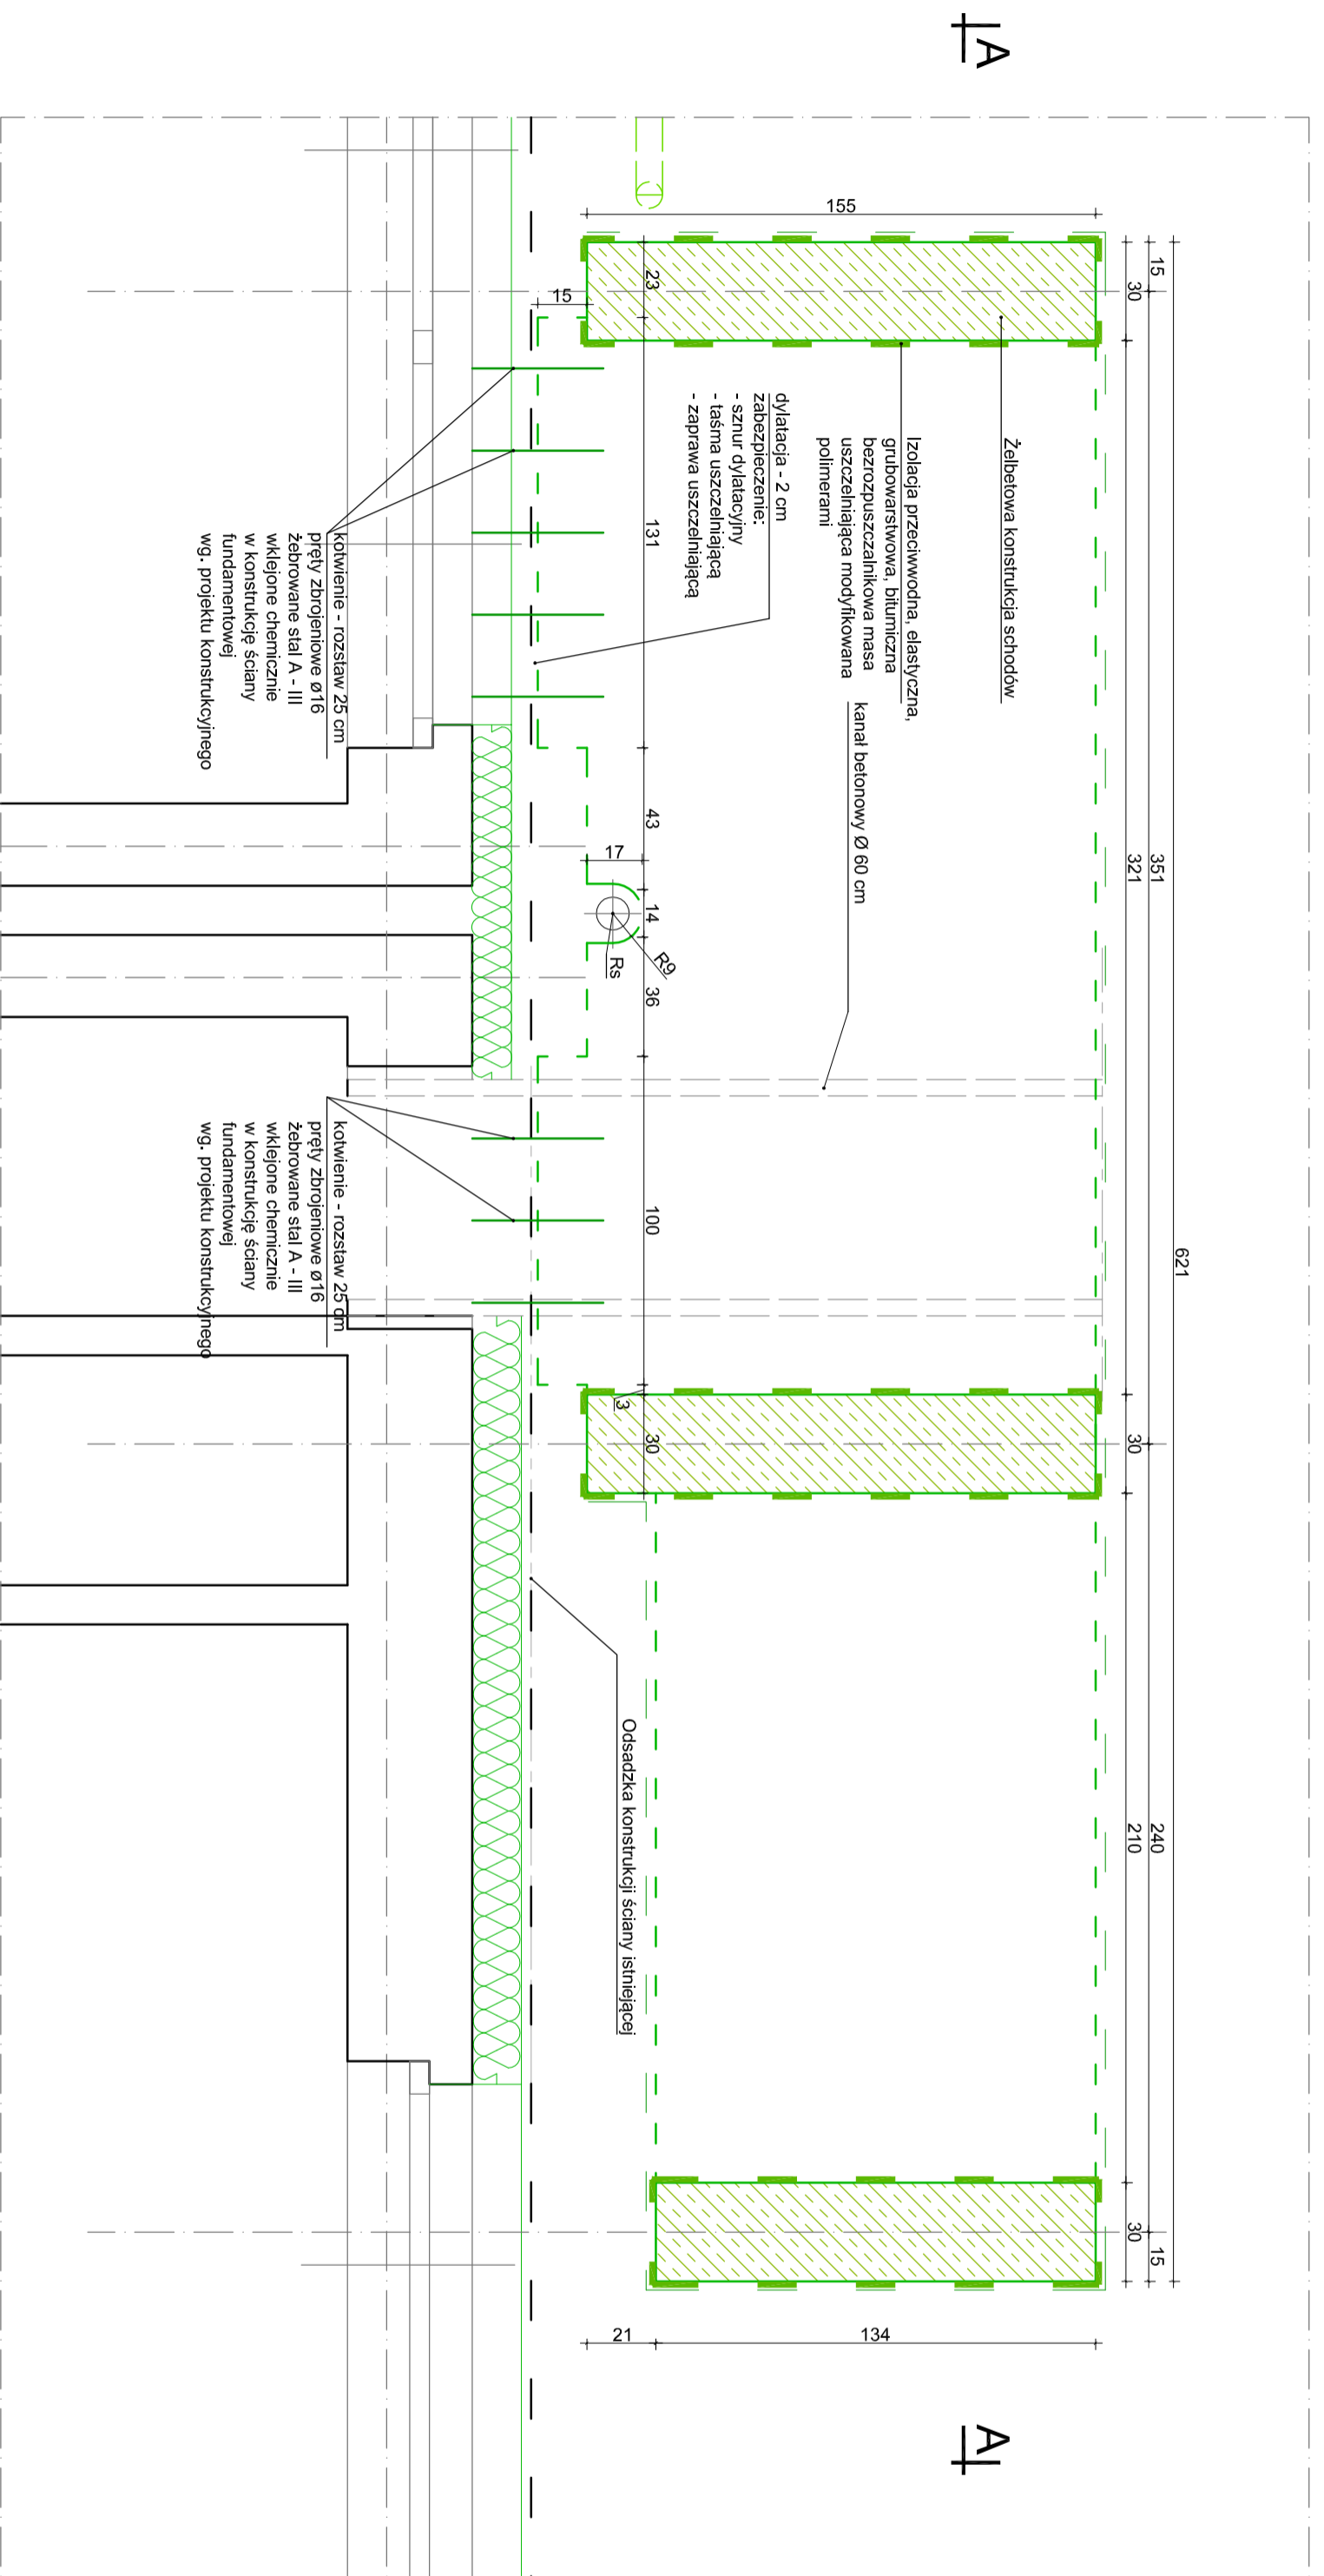

UWAGI:

abm WYCIENA NIERUCHOMOŚCI
 PROJEKTOWANIE ARCHITEKTONICZNE
 ANNA I BARTOSZ MICHAŁSKI S.C.
 44 - 100 GIMWICE, UL. CZARNIECKIEGO 22A

Zlecający:
 Genina Przewoźna
 ul. Czarna 6
 44-143 Rybnikwiec

Nazwa inwestycji:
 MODERNIZACJA OBIEKTU SZKOŁNO - PRZEDSZKOLNEGO W
 ZERNICY PRZY UL. LEOPOLDA MIKI 37
 ETAP II - TERMOMODERNIZACJA

Adres obiektu:
 ul. Leopolda MIKI 37, Zernica 44-144
 nr.działek: 829/19, 830/19, 831/19, 832/19, 833/19, 834/19, 331/18,
 332/19, 333/19, 334/20

Przedmiot rys.:
 Projekt - szalunek schodów nr. 3 - rzut

Stadium: PROJEKT WYKONAWCZY

Branża: ARCHITEKTURA

Faza: Nr tomu: **II.** Wersja: Nr rys.: **v.1 59**

Data: styczeń 2013 Skala: 1:20

Projektant:
 Imię: Nazwisko:
 Bartosz MICHAŁSKI
 Specjaln.: Nr upr. bud.:
 Arch. 33/SL/OKK/2011/III

Podpis:

Opracowanie:
 Imię: Nazwisko:
 Joanna WISNIEWSKA

Sprawdzający:
 Imię: Nazwisko:
 Grzegorz KOTYL
 Specjaln.: Nr upr. bud.:
 Arch. 11/98

Podpis:

Wydanie rysunku z kolejnym numerem wersji powoduje
 unieważnienie wszystkich wcześniejszych rysunków