


SCHODY NR 1 PRZEKRÓJ A-A

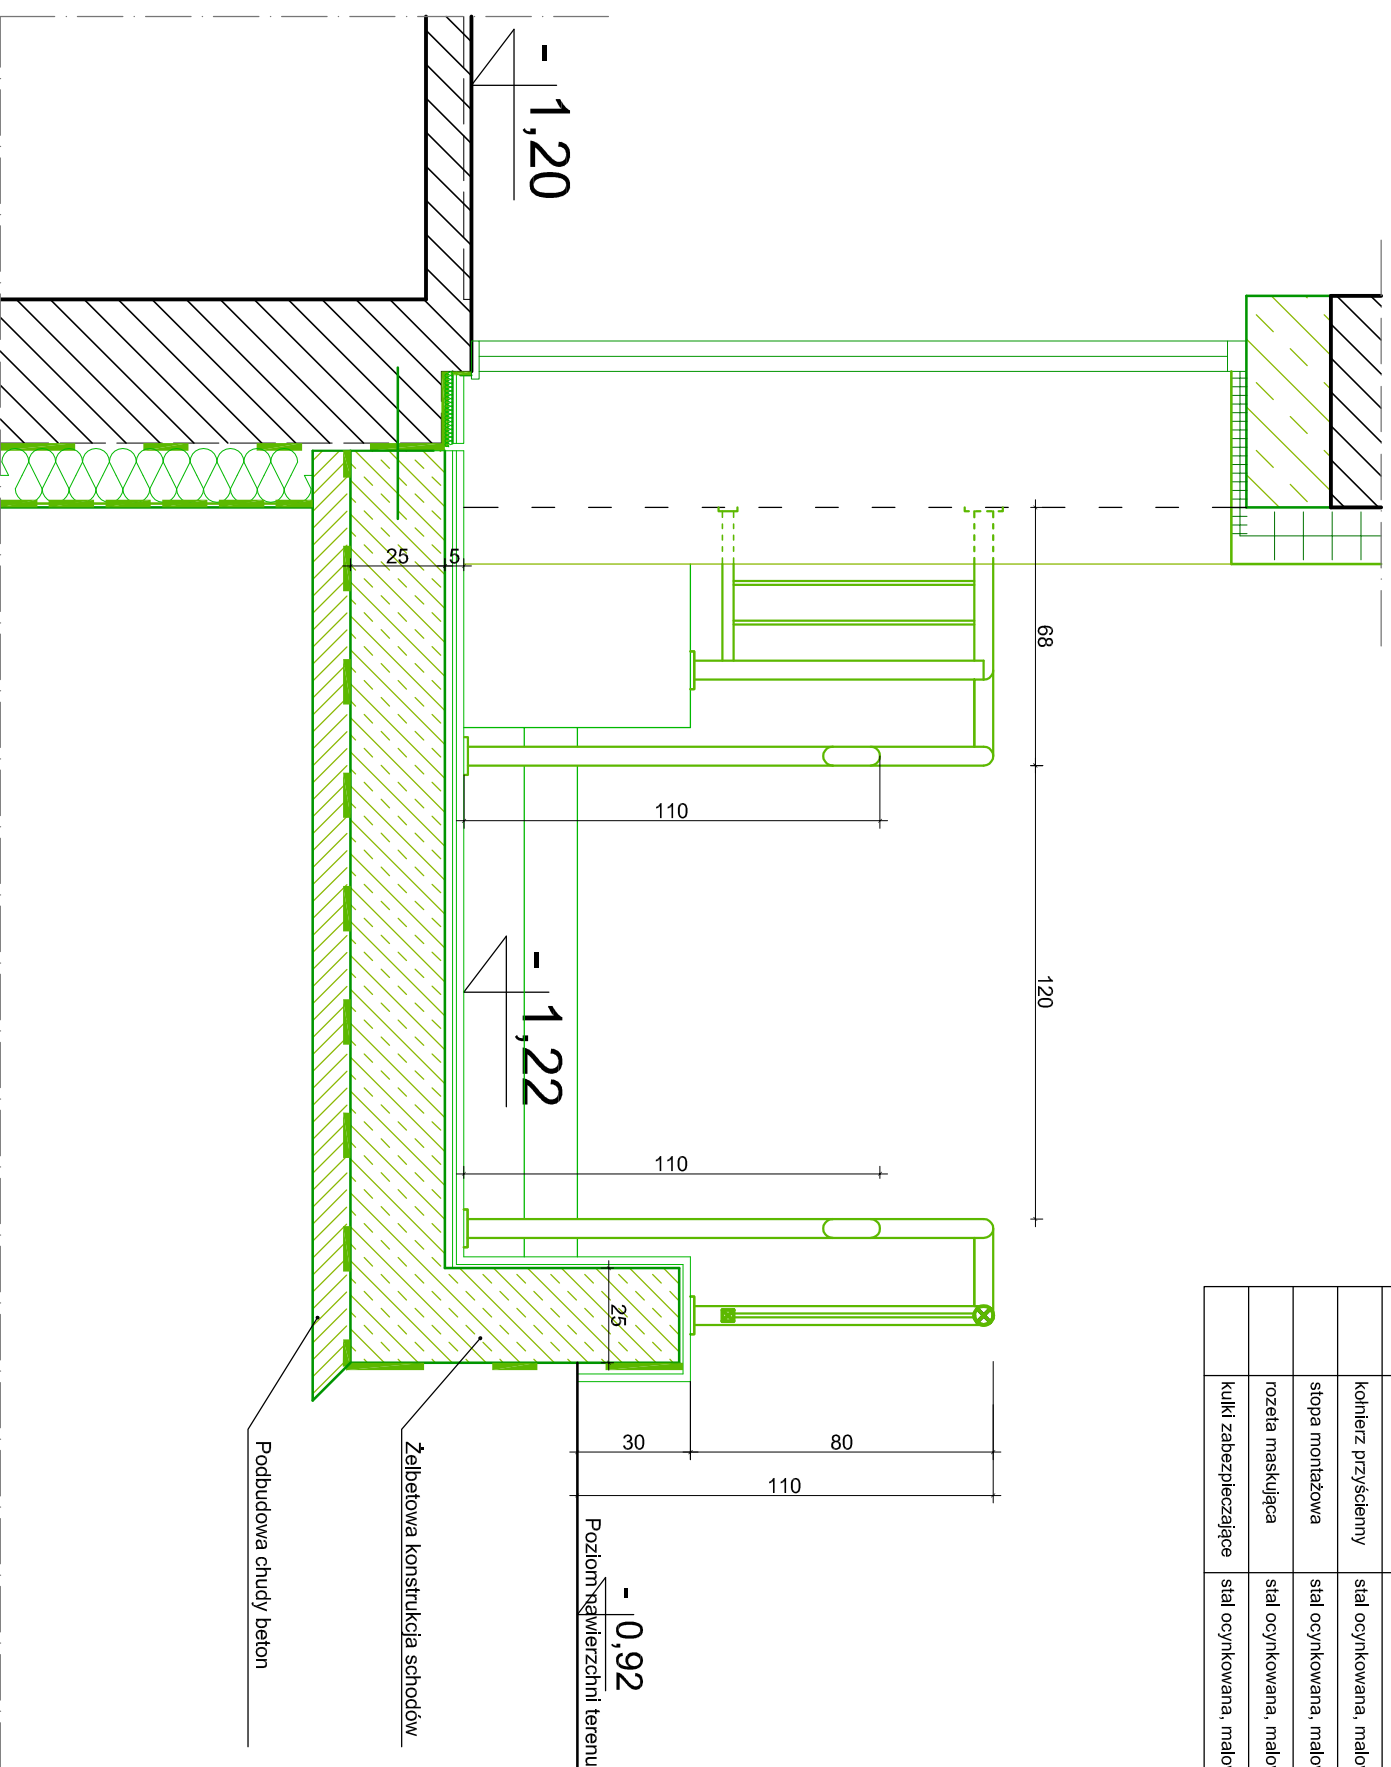

ZESTAWIENIE ELEMENTÓW BALUSTRADY

DLA SCHODÓW NR. 1

symbol	element	materiał	ilość [szt]	długość [m]	przekrój [mm]
P1	pochwył	stal ocynkowana, malowana proszkowo	1	5,90	Ø 50
P2	pochwył	stal ocynkowana, malowana proszkowo	1	2,32	Ø 50
SUMA			2	8,22	
S1	śłupek	stal ocynkowana, malowana proszkowo	9	0,78	50x50x4
S2	śłupek	stal ocynkowana, malowana proszkowo	2	1,11	50x50x4
S3	śłupek	stal ocynkowana, malowana proszkowo	2	1,06	50x50x4
SUMA			13	11,36	
R1	profil zamknięty	stal ocynkowana, malowana proszkowo	1	0,71	30x30x2
R2	profil zamknięty	stal ocynkowana, malowana proszkowo	5	0,65	30x30x2
R3	profil zamknięty	stal ocynkowana, malowana proszkowo	1	0,21	30x30x2
R4	profil zamknięty	stal ocynkowana, malowana proszkowo	2	0,50	30x30x2
R5	profil zamknięty	stal ocynkowana, malowana proszkowo	1	0,45	30x30x2
R6	profil zamknięty	stal ocynkowana, malowana proszkowo	1	0,40	30x30x2
SUMA			11	11,62	
T1	rurka	stal ocynkowana, malowana proszkowo	37	0,64	Ø 10
T2	rurka	stal ocynkowana, malowana proszkowo	8	0,90	Ø 10
SUMA			45	30,88	
	kohierz przyścienny	stal ocynkowana, malowana proszkowo	2		Ø 11
	kohierz przyścienny	stal ocynkowana, malowana proszkowo	2		92x92
	stopa montażowa	stal ocynkowana, malowana proszkowo	13		96x96
	rozeta maskująca	stal ocynkowana, malowana proszkowo	13		100x100
	kulki zabezpieczające	stal ocynkowana, malowana proszkowo	6		

UWAGI:

- Przed wykonaniem balustrad konieczne jest wykonanie rysunku warsztatowego, który należy sporządzić w oparciu o pomiar z natury wykonanych wcześniej konstrukcji.
- Elementy stalowe będą zabezpieczone antykorozyjnie przez ocynk i malowanie proszkowe kolorem RAL - 8003. Lub malowane antykorozyjnie farbą podkładową epoksydową, następnie międzywarstwową farbą poliuretanową i wykończoną farbą poliuretanową w kolorze RAL - 8003.
- Przed malowaniem należy wykonać próby kolorystyczne i bezwzględnie uzgodnić je z projektantem oraz inwestorem.



ABM
WYCENA NIERUCHOMOŚCI
PROJEKTOWANIE ARCHITEKTONICZNE
ANNA I BARTOSZ MICHAŁSCY S.C.
44 - 100 Gliwice, ul. Czarnieckiego 22a

Zleceniodawca:

Gmina Plichowice
ul. Dąmrota 6
44-145 Plichowice

Nazwa inwestycji:
MODERNIZACJA OBIEKTU SZKOLNO - PRZEDSZKOLNEGO W
ZERNICY PRZY UL. LEOPOLDA MIKI 37
ETAP II - TERMOMODERNIZACJA

Adres obiektu:
ul. Leopolda Miki 37 Zernica 44-144
nr działek: 829/19, 830/19, 831/19, 832/19, 833/19, 834/19, 331/18,
332/19, 333/19, 334/20

Przedmiot rys.:

Projekt - schody nr 1 - balustrady
-przekrój A-A, zestawienie

Stadium: PROJEKT WYKONAWCZY

Branża: ARCHITEKTURA

Faza: Nr tomu: Wersja: Nr rys.:
PW **II.** **v.1** **63**

Data: styczeń 2013 Skala: 1:20

Projektant:

Imię: Nazwisko:
Bartosz MICHAŁSKI
Specjaln.: Nr upr. bud.:
Arch. 33/SLOKK/2011/II

Podpis:

Opracowanie: Imię: Nazwisko:
Joanna WISNIEWSKA

Sprawdzający:

Imię: Nazwisko:
Grzegorz KOTYL
Specjaln.: Nr upr. bud.:
Arch. 11/98

Podpis:

Wydanie rysunku z kolejnym numerem wersji powoduje unieważnienie wszystkich rysunków