



SCHODY NR 1


WIDOK B-B

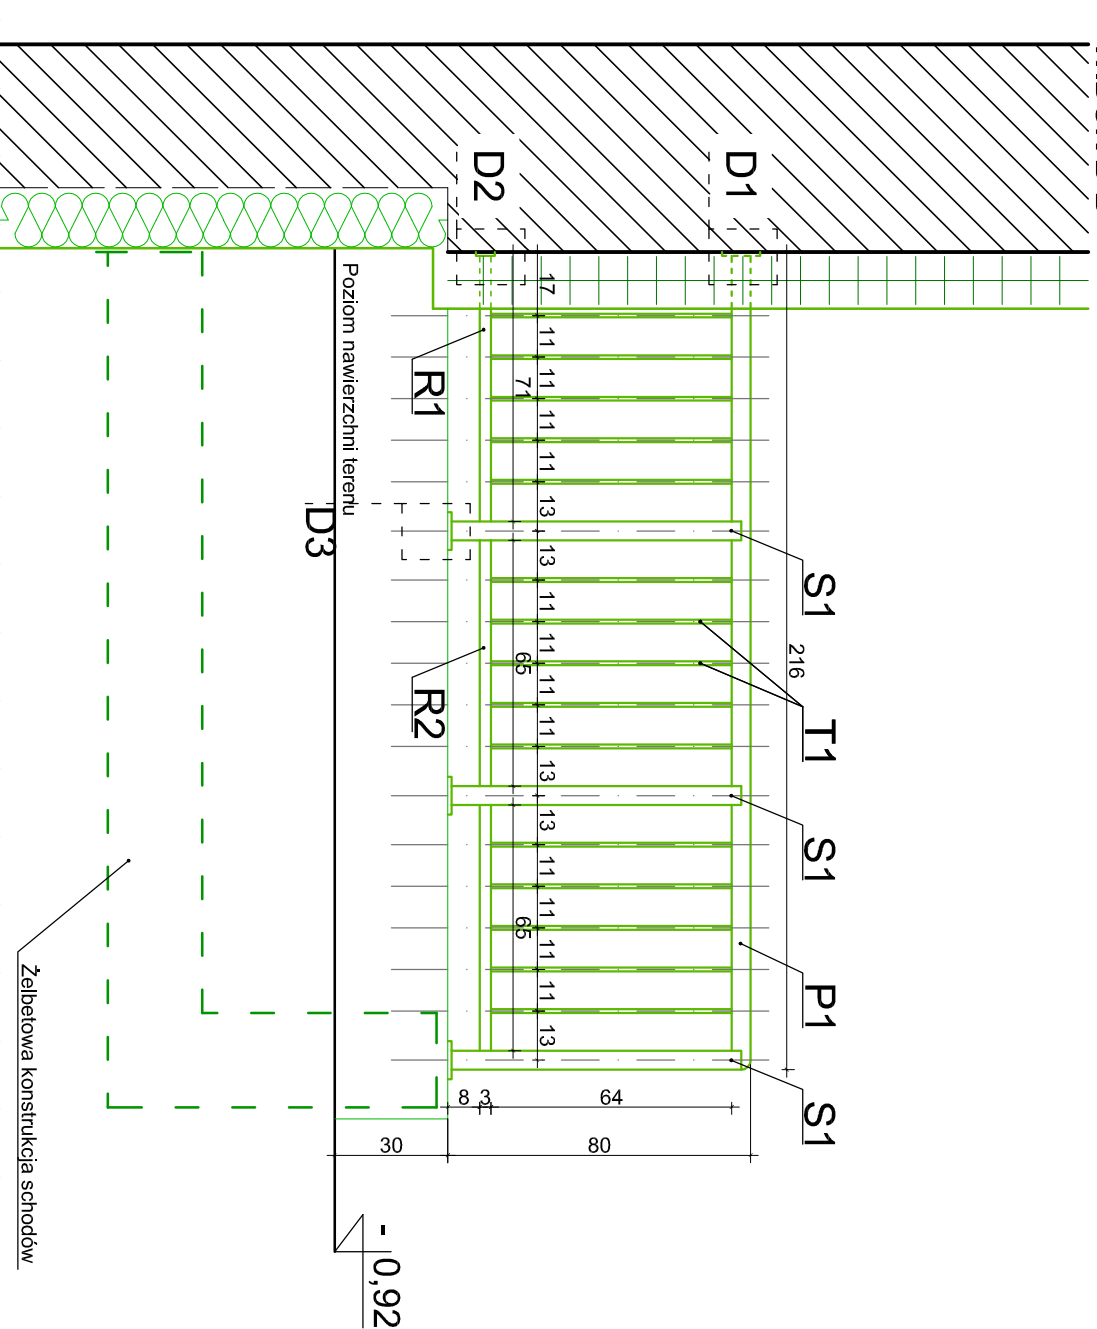


WIDOK C-C

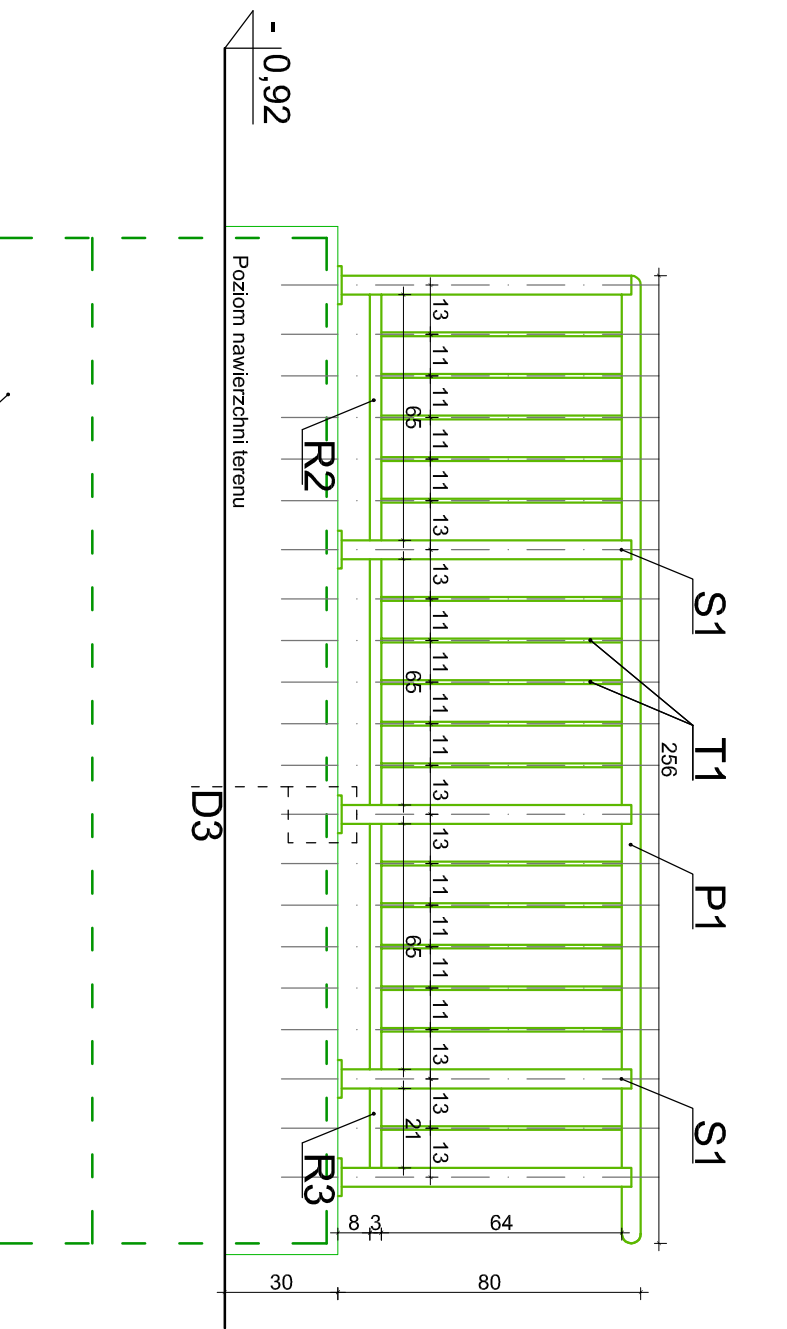

WIDOK D-D

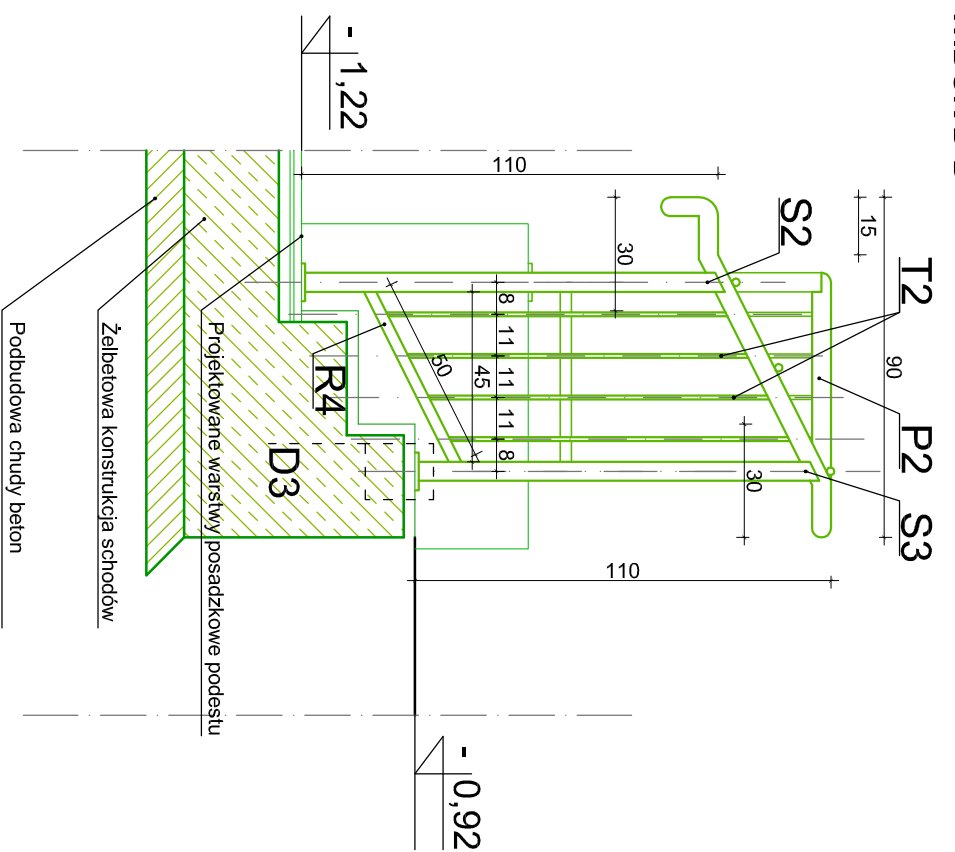

WIDOK D'-D'

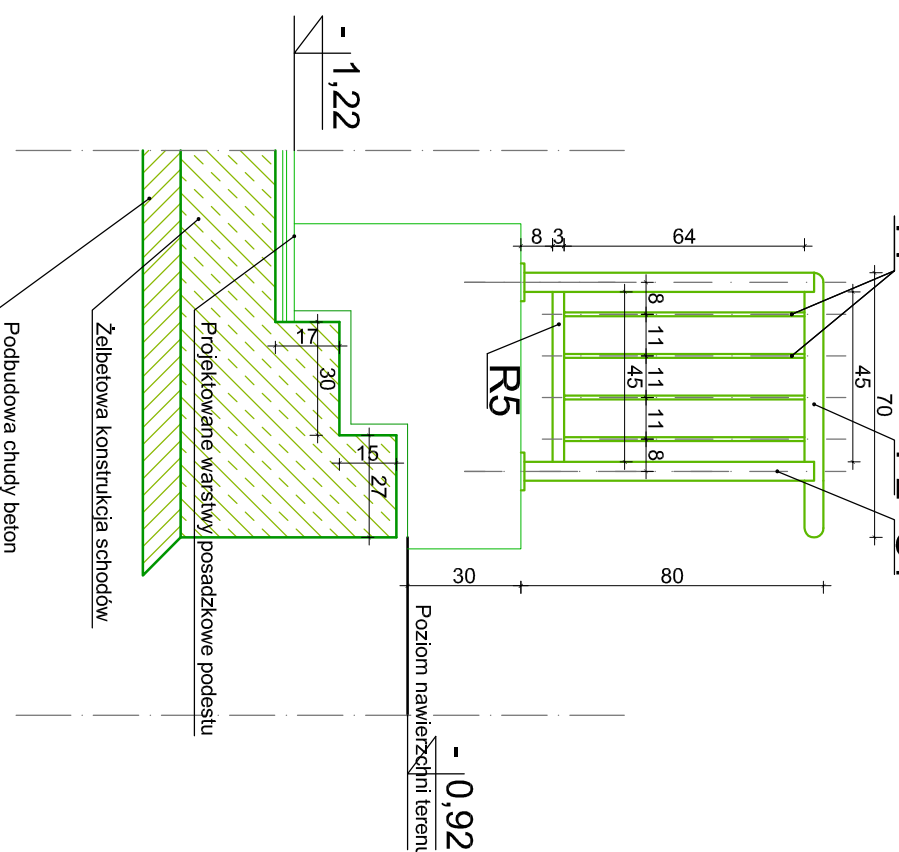

UWAGI:

1. Przed wykonaniem balustrad konieczne jest wykonanie rysunku warsztatowego, który należy sporządzić w oparciu o pomiar z natury wykonanych wcześniej konstrukcji.
2. Elementy stalowe będą zabezpieczone antykorozyjnie przez ocynk i malowanie proszkowe kolorem RAL - 8003. Lub malowane antykorozyjnie farbą podkładową epoksydową, następnie międzywarstwową farbą poliuretanową i wykończone farbą poliuretanową w kolorze RAL - 8003.
3. Przed malowaniem należy wykonać próby kolorystyczne i bezwzględnie uzgodnić je z projektantem oraz inwestorem.



ABM
WYGENA NIERUCHOMOŚCI
PROJEKTOWANIE ARCHITEKTONICZNE
ANNA I BARTOSZ MICHAŁSKI S.C.
44 - 100 Gliwice, ul. Czarnieckiego 22a

Zleceniodawca:
Gmina Pilschovice
ul. Dąmroła 6
44-145 Pilschovice

Nazwa inwestycji:
MODERNIZACJA OBIEKTU SZKOLNO - PRZEDSZKOLNEGO W
ZERNICY PRZY UL. LEOPOLDA MIKI 37
ETAP II - TERMOMODERNIZACJA

Adres obiektu:
ul. Leopolda Miki 37, Zernica 44-144
nr działek: 829/19, 830/19, 831/19, 832/19, 833/19, 834/19, 331/18,
332/19, 333/19, 334/20

Przedmiot rys.:

Projekt - schody nr 1 - balustrady -
widoki B-B, C-C, D-D, D'-D'

Stadium: PROJEKT WYKONAWCZY

Branża: ARCHITEKTURA

Faza: Nr tomu: **PW** **II.** Wersja: Nr rys.: **v.1 64**

Data: styczeń 2013 **Skala:** 1:20

Projektant:
Imię: **Bartosz** Nazwisko: **MICHAŁSKI**
Specialn.: Nr upr. bud.:
Arch.: **33/SLOKK/2011/II**

Podpis:

Opracowanie:
Imię: **Joanna** Nazwisko: **WISNIEWSKA**

Sprawdzający:
Imię: **Grzegorz** Nazwisko: **KOTYL**
Specialn.: Nr upr. bud.:
Arch.: **11/98**

Podpis:

Wydanie rysunku z kolejnym numerem wersji powoduje
unieważnienie wszystkich rysunków