


SCHODY NR 2 PRZEKRÓJ A-A

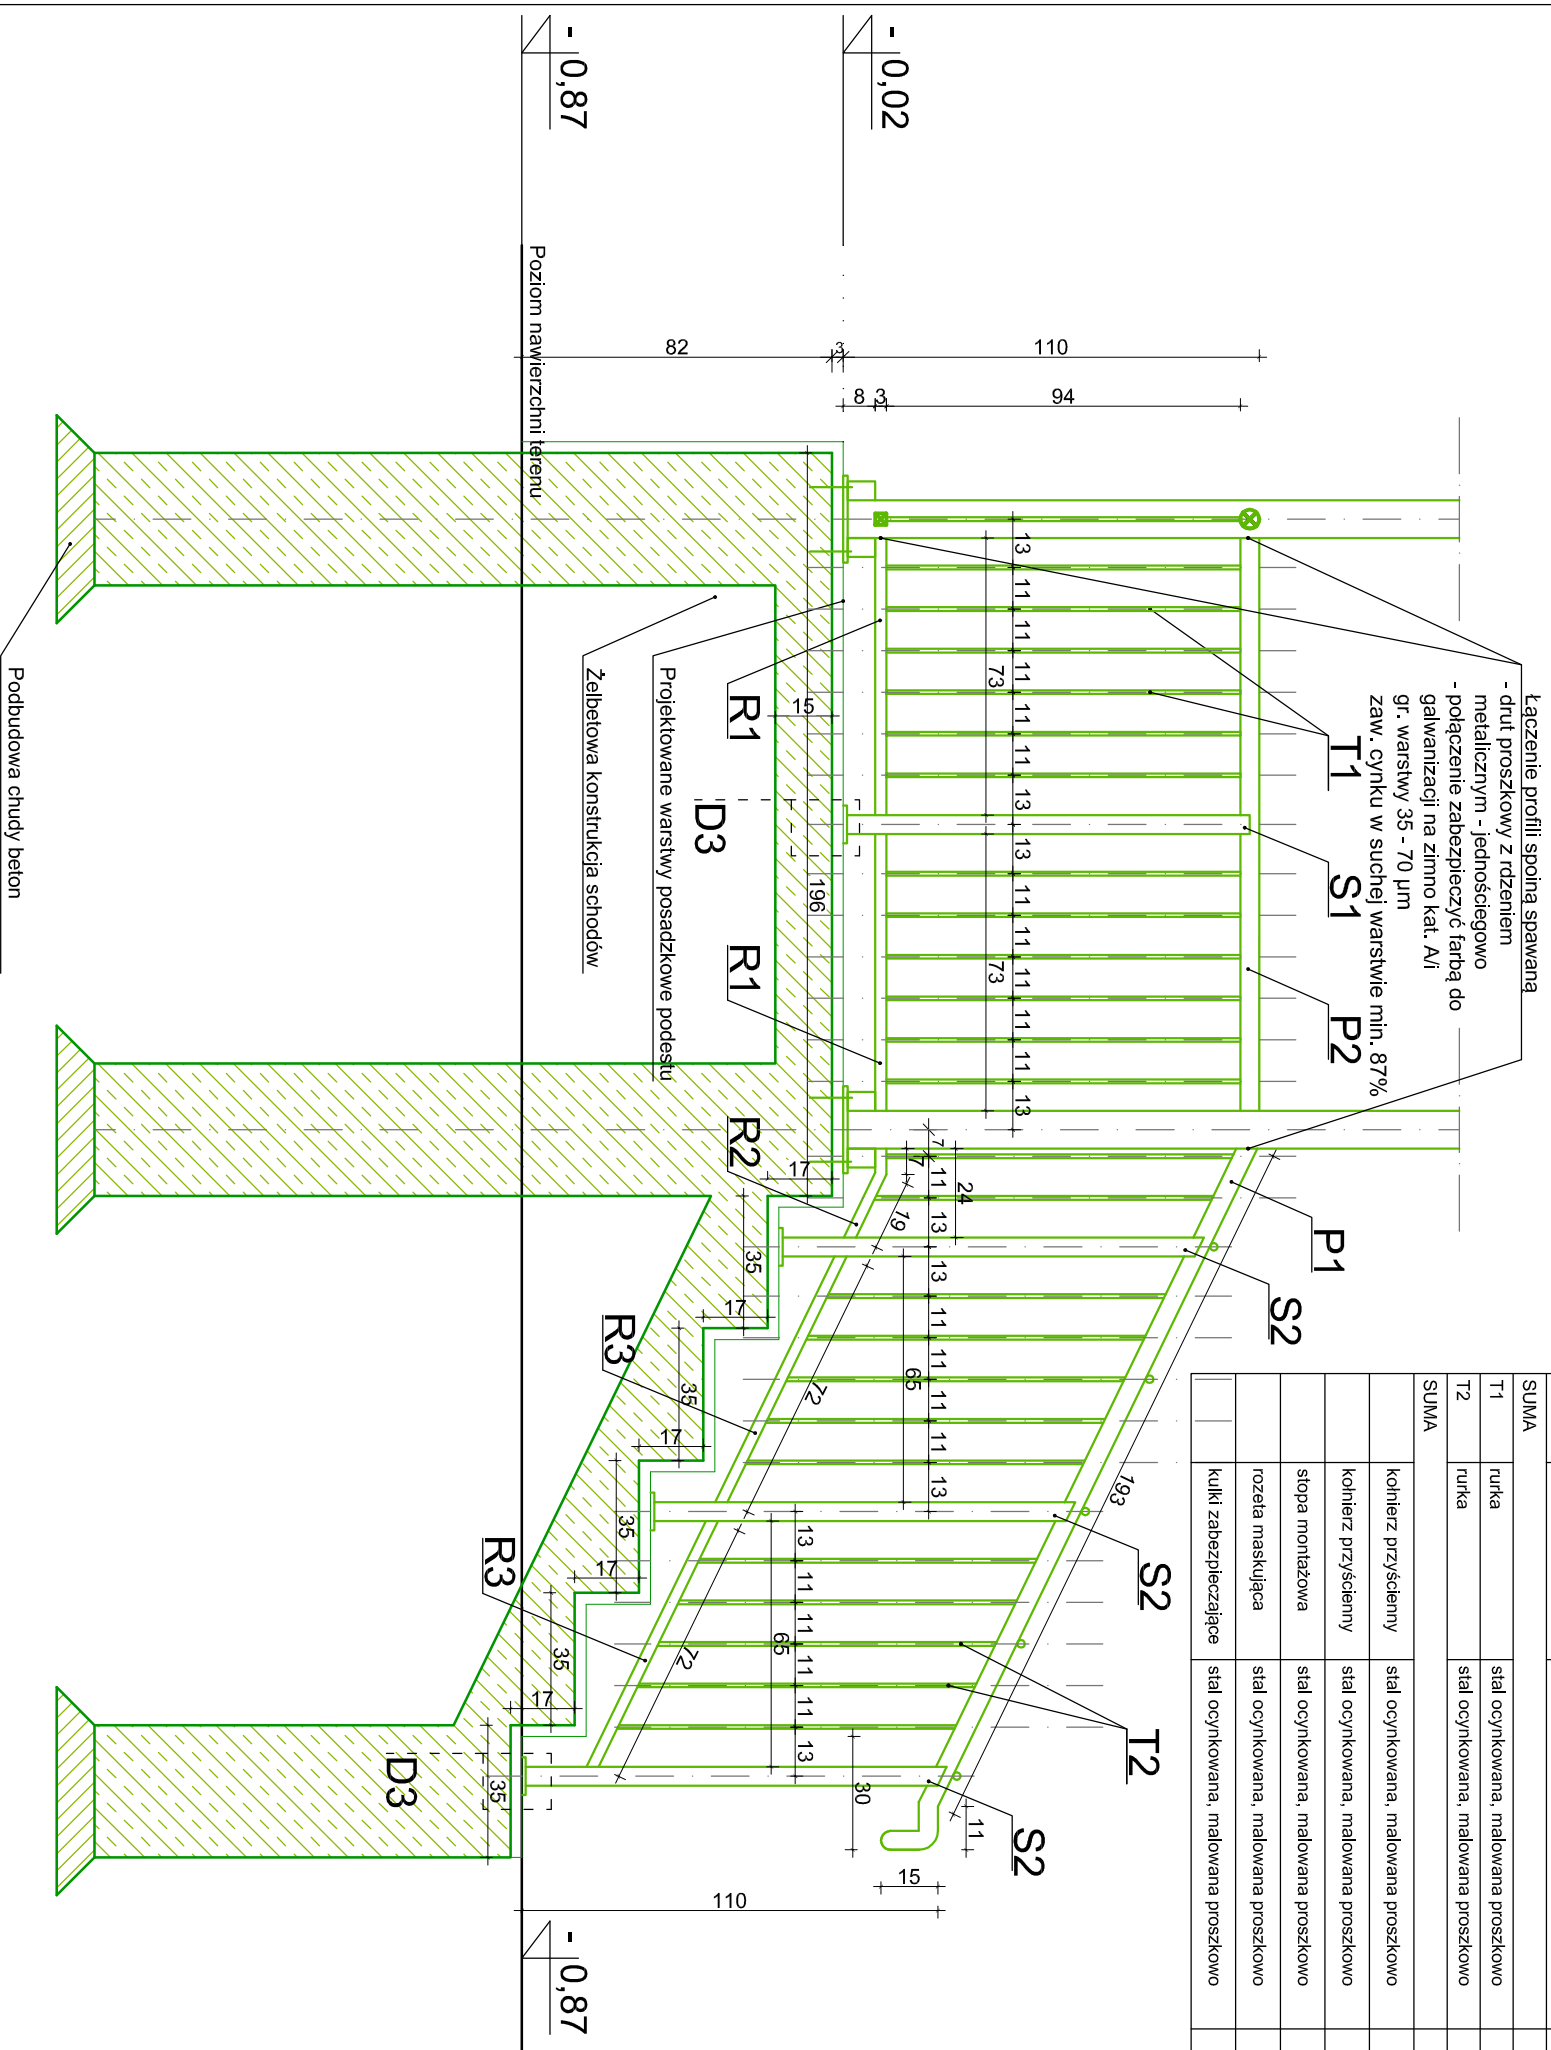

ZESTAWIENIE ELEMENTÓW BALUSTRADY

DLA SCHODÓW NR. 2

symbol	element	materiał	ilość [szt]	długość [m]	przekrój [mm]
P1	pochwył	stal ocynkowana, malowana proszkowo	1	5,62	Ø 50
P2	pochwył	stal ocynkowana, malowana proszkowo	1	2,82	Ø 50
P3	pochwył	stal ocynkowana, malowana proszkowo	1	2,82	Ø 50
P4	pochwył	stal ocynkowana, malowana proszkowo	1	2,82	Ø 50
SUMA			4	14,08	
S1	słupek	stal ocynkowana, malowana proszkowo	4	1,05	50x50x4
S2	słupek	stal ocynkowana, malowana proszkowo	6	1,11	50x50x4
SUMA			10	10,86	
R1	profil zamknięty	stal ocynkowana, malowana proszkowo	2	0,73	30x30x2
R2	profil zamknięty	stal ocynkowana, malowana proszkowo	1	0,26	30x30x2
R3	profil zamknięty	stal ocynkowana, malowana proszkowo	4	0,72	30x30x2
R4	profil zamknięty	stal ocynkowana, malowana proszkowo	2	0,65	30x30x2
R5	profil zamknięty	stal ocynkowana, malowana proszkowo	1	0,75	30x30x2
R6	profil zamknięty	stal ocynkowana, malowana proszkowo	1	0,83	30x30x2
R7	profil zamknięty	stal ocynkowana, malowana proszkowo	1	0,28	30x30x2
SUMA			12	7,76	
T1	rurka	stal ocynkowana, malowana proszkowo	33	0,94	Ø 10
T2	rurka	stal ocynkowana, malowana proszkowo	24	0,90	Ø 10
SUMA			57	52,62	
	kohlerz przysiędenny	stal ocynkowana, malowana proszkowo	2		Ø 11
	kohlerz przysiędenny	stal ocynkowana, malowana proszkowo	2		Ø 11
	słopa montażowa	stal ocynkowana, malowana proszkowo	10		96x96
	rozeta maskująca	stal ocynkowana, malowana proszkowo	10		100x100
	kuli zabezpieczające	stal ocynkowana, malowana proszkowo	12		

UWAGI:

- Przed wykonaniem balustrad konieczne jest wykonanie rysunku warsztatowego, który należy sporządzić w oparciu o pomiar z natury wykonanych wcześniej konstrukcji.
- Elementy stalowe będą zabezpieczone antykorozyjnie przez ocynk i malowanie proszkowe kolorem RAL - 8003. Lub malowane antykorozyjnie farbą podkładową epoksydową, następnie międzywarstwową farbą poliuretanową i wykończone farbą poliuretanową w kolorze RAL - 8003.
- Przed malowaniem należy wykonać próby kolorystyczne i bezwzględnie uzgodnić je z projektantem oraz inwestorem.



ABM
WYCENA NIERUCHOMOŚCI
PROJEKTOWANIE ARCHITEKTONICZNE
ANNA I BARTOSZ MICHAŁSKI S.C.
44 - 100 Gliwice, ul. Czarnieckiego 22a

Zleceniodawca:

Gmina Plichowice
ul. Dąmroja 6
44-145 Plichowice

Nazwa inwestycji:
MODERNIZACJA OBIEKTU SZKOLNO - PRZEDSZKOLNEGO W
ŻERNICY PRZY UL. LEOPOLDA MIKI 37
ETAP II - TERMOMODERNIZACJA

Adres obiektu: Żernica 44-144
ul. Leopolda Miki 37
nr działek: 829/19, 830/19, 831/19, 832/19, 833/19, 834/19, 331/18,
332/19, 333/19, 334/20

Przedmiot rys.:

Projekt - schody nr 2 - balustrady -
przekrój A-A, zestawienie

Stadium: PROJEKT WYKONAWCZY

Branża: ARCHITEKTURA

Faza: Nr tomu: **II.** Wersja: Nr rys.: **v.1 67**

Data: styczeń 2013 Skala: 1:20

Projektant: Imię: Nazwisko:

Bartosz MICHAŁSKI

Specjaln.: Nr upr. bud.:

Arch. 33/SLOKK/2011/III

Podpis:

Opracowanie: Imię: Nazwisko:

Joanna WIŚNIEWSKA

Sprawdzający: Imię: Nazwisko:

Grzegorz KOTYL

Specjaln.: Nr upr. bud.:

Arch. 11/98

Podpis:

Wydanie rysunku z kolejnym numerem wersji powoduje
unieważnienie wszystkich rysunków