


**SCHODY NR 2  
WIDOK D-D**

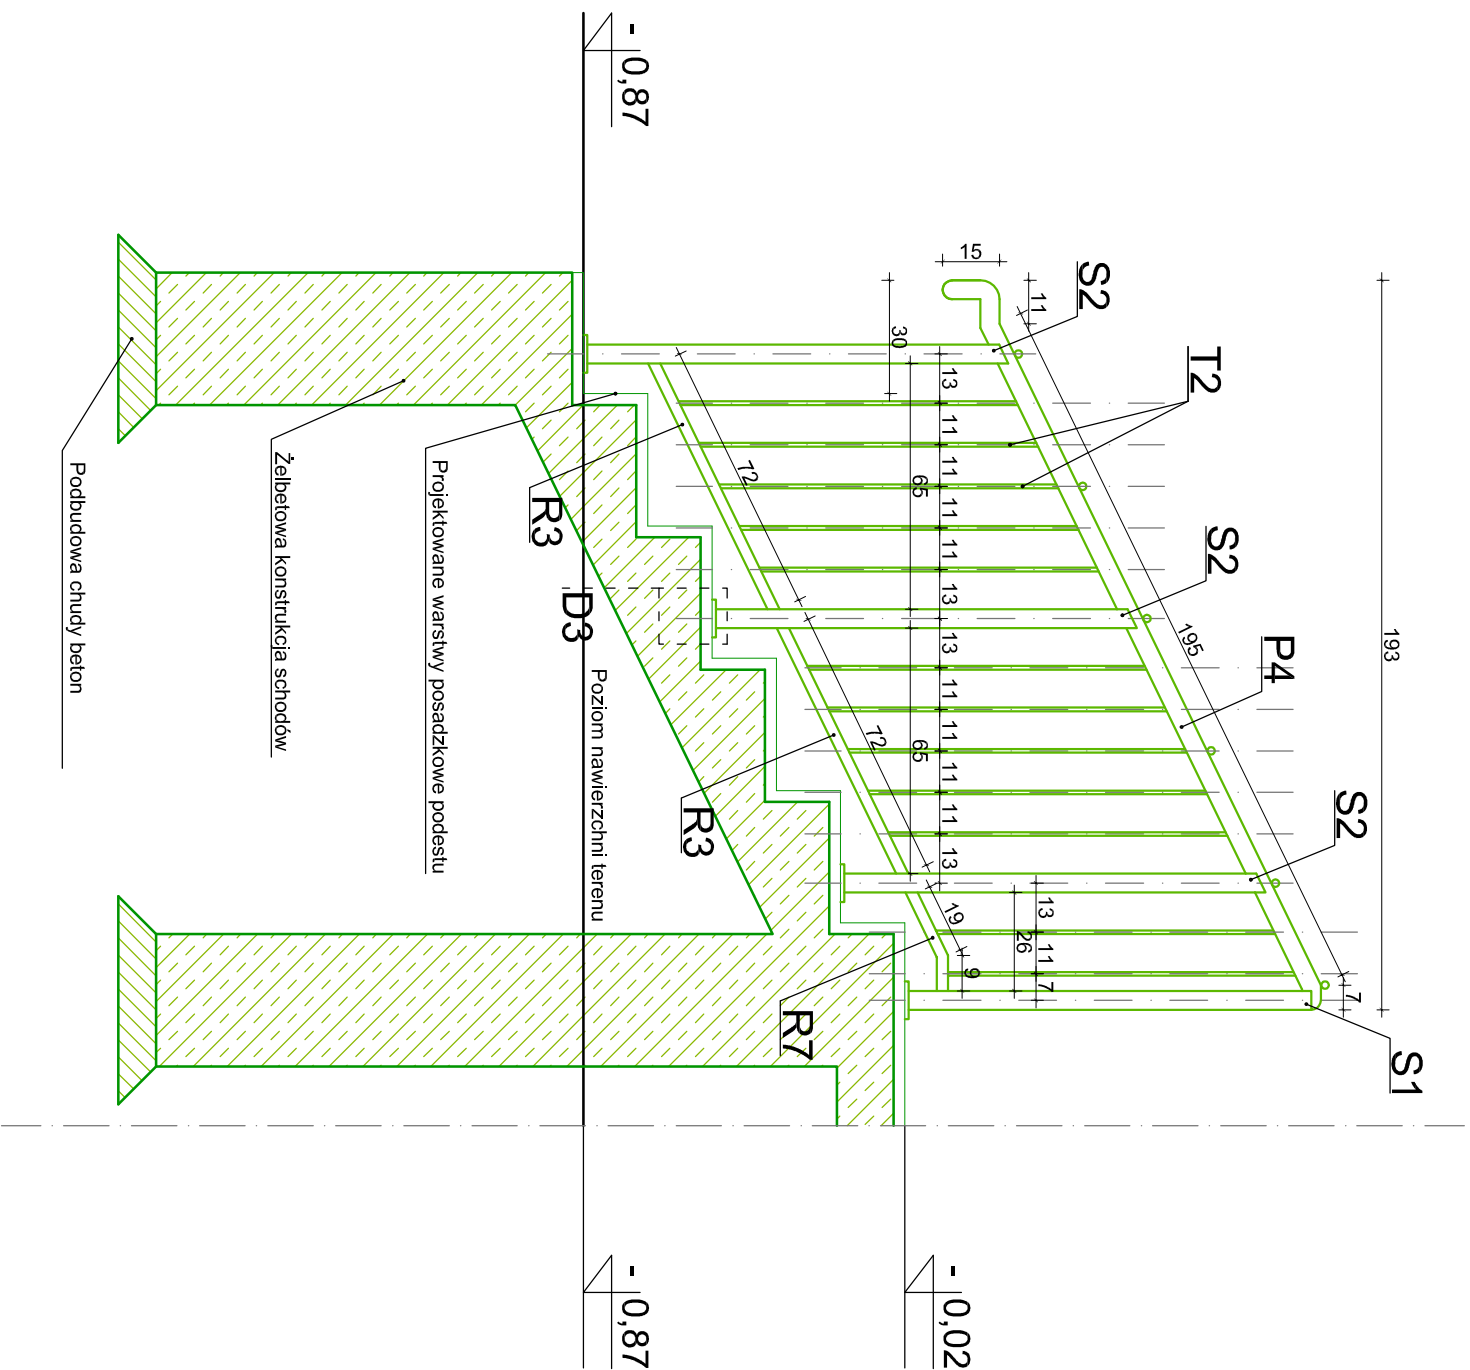

**UWAGI:**

1. Przed wykonaniem balustrad konieczne jest wykonanie rysunku warsztatowego, który należy sporządzić w oparciu o pomiar z natury wykonanych wcześniej konstrukcji.
2. Elementy stalowe będą zabezpieczone antykorozyjnie przez ocynk i malowanie proszkowe kolorem RAL - 8003.  
Lub malowane antykorozyjnie farbą podkładową epoksydową, następnie międzywarstwową farbą poliuretanową i wykończone farbą poliuretanową w kolorze RAL - 8003.
3. Przed malowaniem należy wykonać próby kolorystyczne i bezwzględnie uzgodnić je z projektantem oraz inwestorem.



**ABM**  
WYŻENA NIERUCHOMOŚCI  
PROJEKTOWANIE ARCHITEKTONICZNE  
ANNA I BARTOSZ MICHAŁUSZY S.C.  
44 - 100 Gliwice, ul. Czarnieckiego 22a

Zleceniodawca:

Gmina Plichowice  
ul. Dąmrota 6  
44-145 Plichowice

Nazwa inwestycji:  
MODERNIZACJA OBIEKTU SZKOLNO - PRZEDSZKOLNEGO W  
ZERNICY PRZY UL. LEOPOLDA MIKI 37  
ETAP II - TERMOMODERNIZACJA

Adres obiektu:  
ul. Leopolda Miki 37, Zernica 44-144  
nr działek: 829/19, 830/19, 831/19, 832/19, 833/19, 834/19, 331/18,  
332/19, 333/19, 334/20

Przedmiot rys.:

Projekt - schody nr 2 - balustrady -  
widok D-D

Stadium: PROJEKT WYKONAWCZY

Branża: ARCHITEKTURA

Faza: Nr tomu:      Wersja: Nr rys.:  
**PW**                    **II.**                    **v.1**                    **69**

Data: styczeń 2013      Skala: 1:20

Projektant:

Imię: Nazwisko:  
Bartosz MICHAŁSKI  
Specjaln.: Nr upr. bud.:  
Arch.                    33/SLOKK/2011/II

Podpis:

Opracowanie:

Imię: Nazwisko:  
Joanna WISNIEWSKA

Sprawdzający:

Imię: Nazwisko:  
Grzegorz KOTYL  
Specjaln.: Nr upr. bud.:  
Arch.                    11/98

Podpis:

Wydanie rysunku z kolejnym numerem wersji powoduje  
unieważnienie wszystkich rysunków