


PRZEKROJ A-A

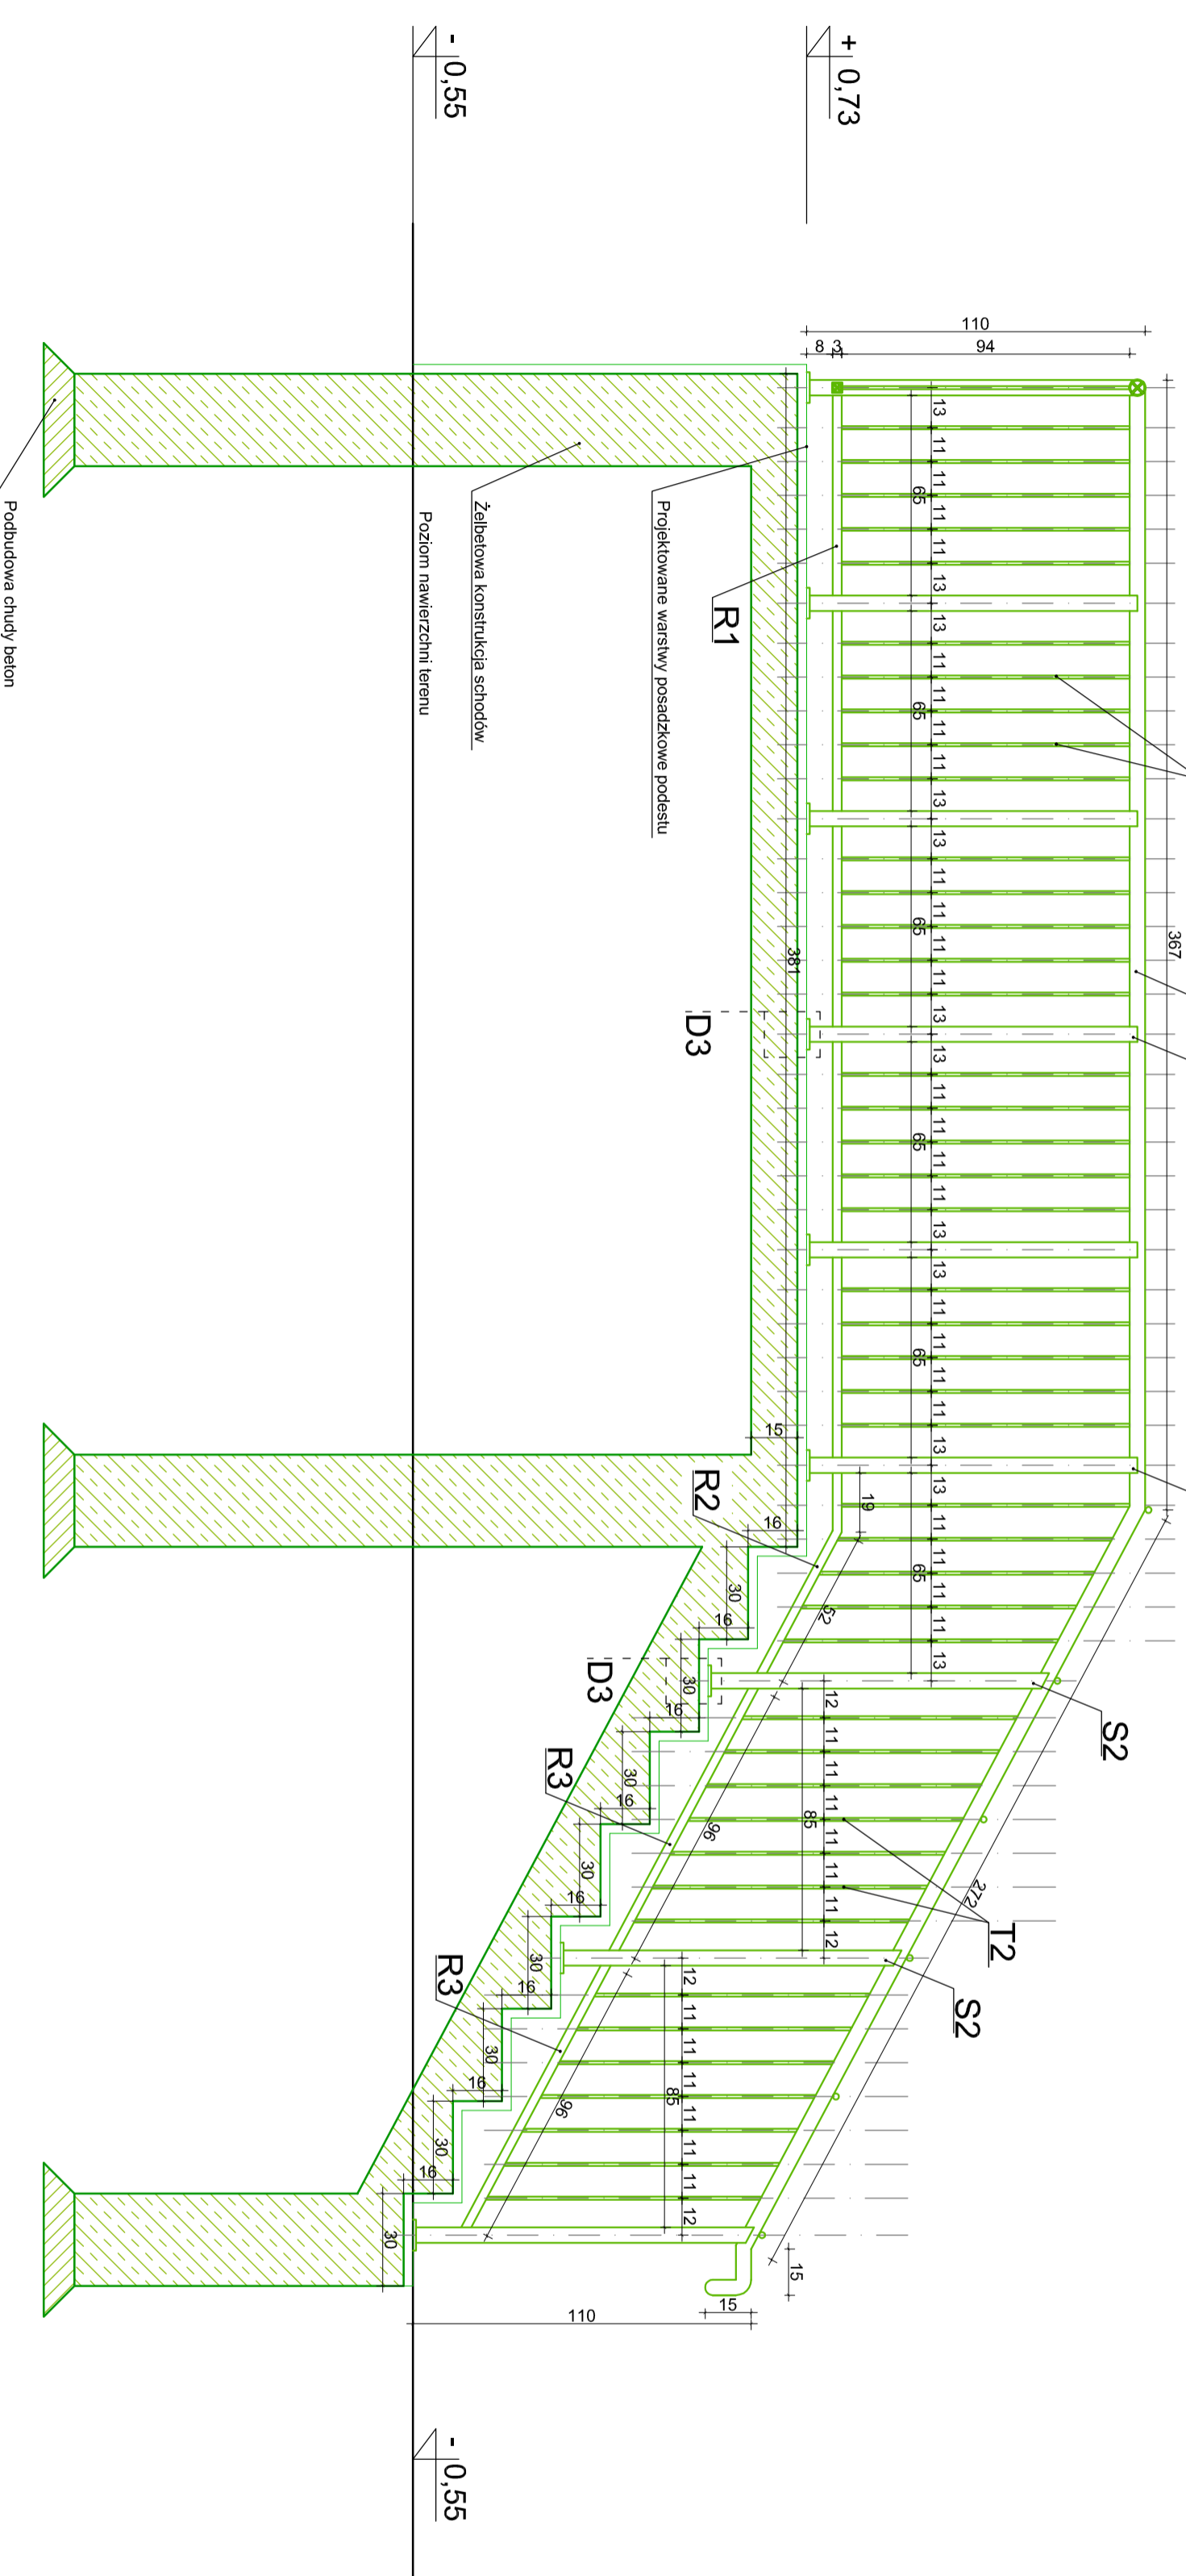

UWAGI:  
 1. Przed wykonaniem balustrad konieczne jest wykonanie rysunku warsztatowego, który należy sporządzić w oparciu o pomiar z natury wykonanych wcześniej konstrukcji.  
 2. Elementy stalowe będą zabezpieczone antykorozyjnie przez ocynk i malowanie proszkowe kolorem RAL - 8003.  
 Lub malowane antykorozyjnie farbą podkładową epoksydową, następnie międzywarstwową farbą poliuretanową i wykonczone farbą poliuretanową w kolorze RAL - 8003.  
 3. Przed malowaniem należy wykonać próby kolorystyczne i bezwzględnie uzgodnić je z projektantem oraz inwestorem.

**abm** ABM  
 WYGENA NIERUCHOMOŚCI  
 PROJEKTOWANIE ARCHYTEKTONICZNE  
 ANNA I BARTOSZ MICHAŁUSZY S.C.  
 44 - 100 Gliwice, ul. Czarnieckiego 22a

Zleceńdawca:  
 Gmina Plichtowice  
 ul. Damrota 6  
 44-145 Plichtowice

Nazwa inwestycji:  
 Modernizacja budynku szkolno - przedszkolnego w Zespole PRZY UL. LEOPOLDA MKI 37  
 ETAP II - TERMOMODERNIZACJA

Adres obiektu:  
 ul. Leopolda MKI 37, Zemia 44-114  
 nr działek: 62/21/19, 63/01/19, 63/17/19, 63/21/19, 63/31/19, 63/41/19, 63/41/19, 63/41/20

Przedmiot rys.:  
 Projekt - schody nr 3 - balustrady - rzut, przekrój A-A

Stadium: PROJEKT WYKONAWCZY

Branża: ARCHITEKTURA

Faza: Nr tomu: II. Wersja: Nr rys.: PW v.1 70

Data: styczeń 2013 Skala: 1:20

Projektant:  
 Imię: Nazwisko:  
 Bartosz MICHAŁUSKI  
 Specjaln.: Nr upr. bud.:  
 Arch. 33/SLOKK/2011/II

Opracowanie:  
 Imię: Nazwisko:  
 Joanna WISNIEWSKA  
 Sprawdzający:  
 Imię: Nazwisko:  
 Grzegorz KOTYL  
 Specjaln.: Nr upr. bud.:  
 Arch. 11/198

Podpis:

Wydanie rysunku z kolejnym numerem wersji powoduje unieważnienie wszystkich wcześniejszych rysunków