


# RZUT SCHODÓW NR 4

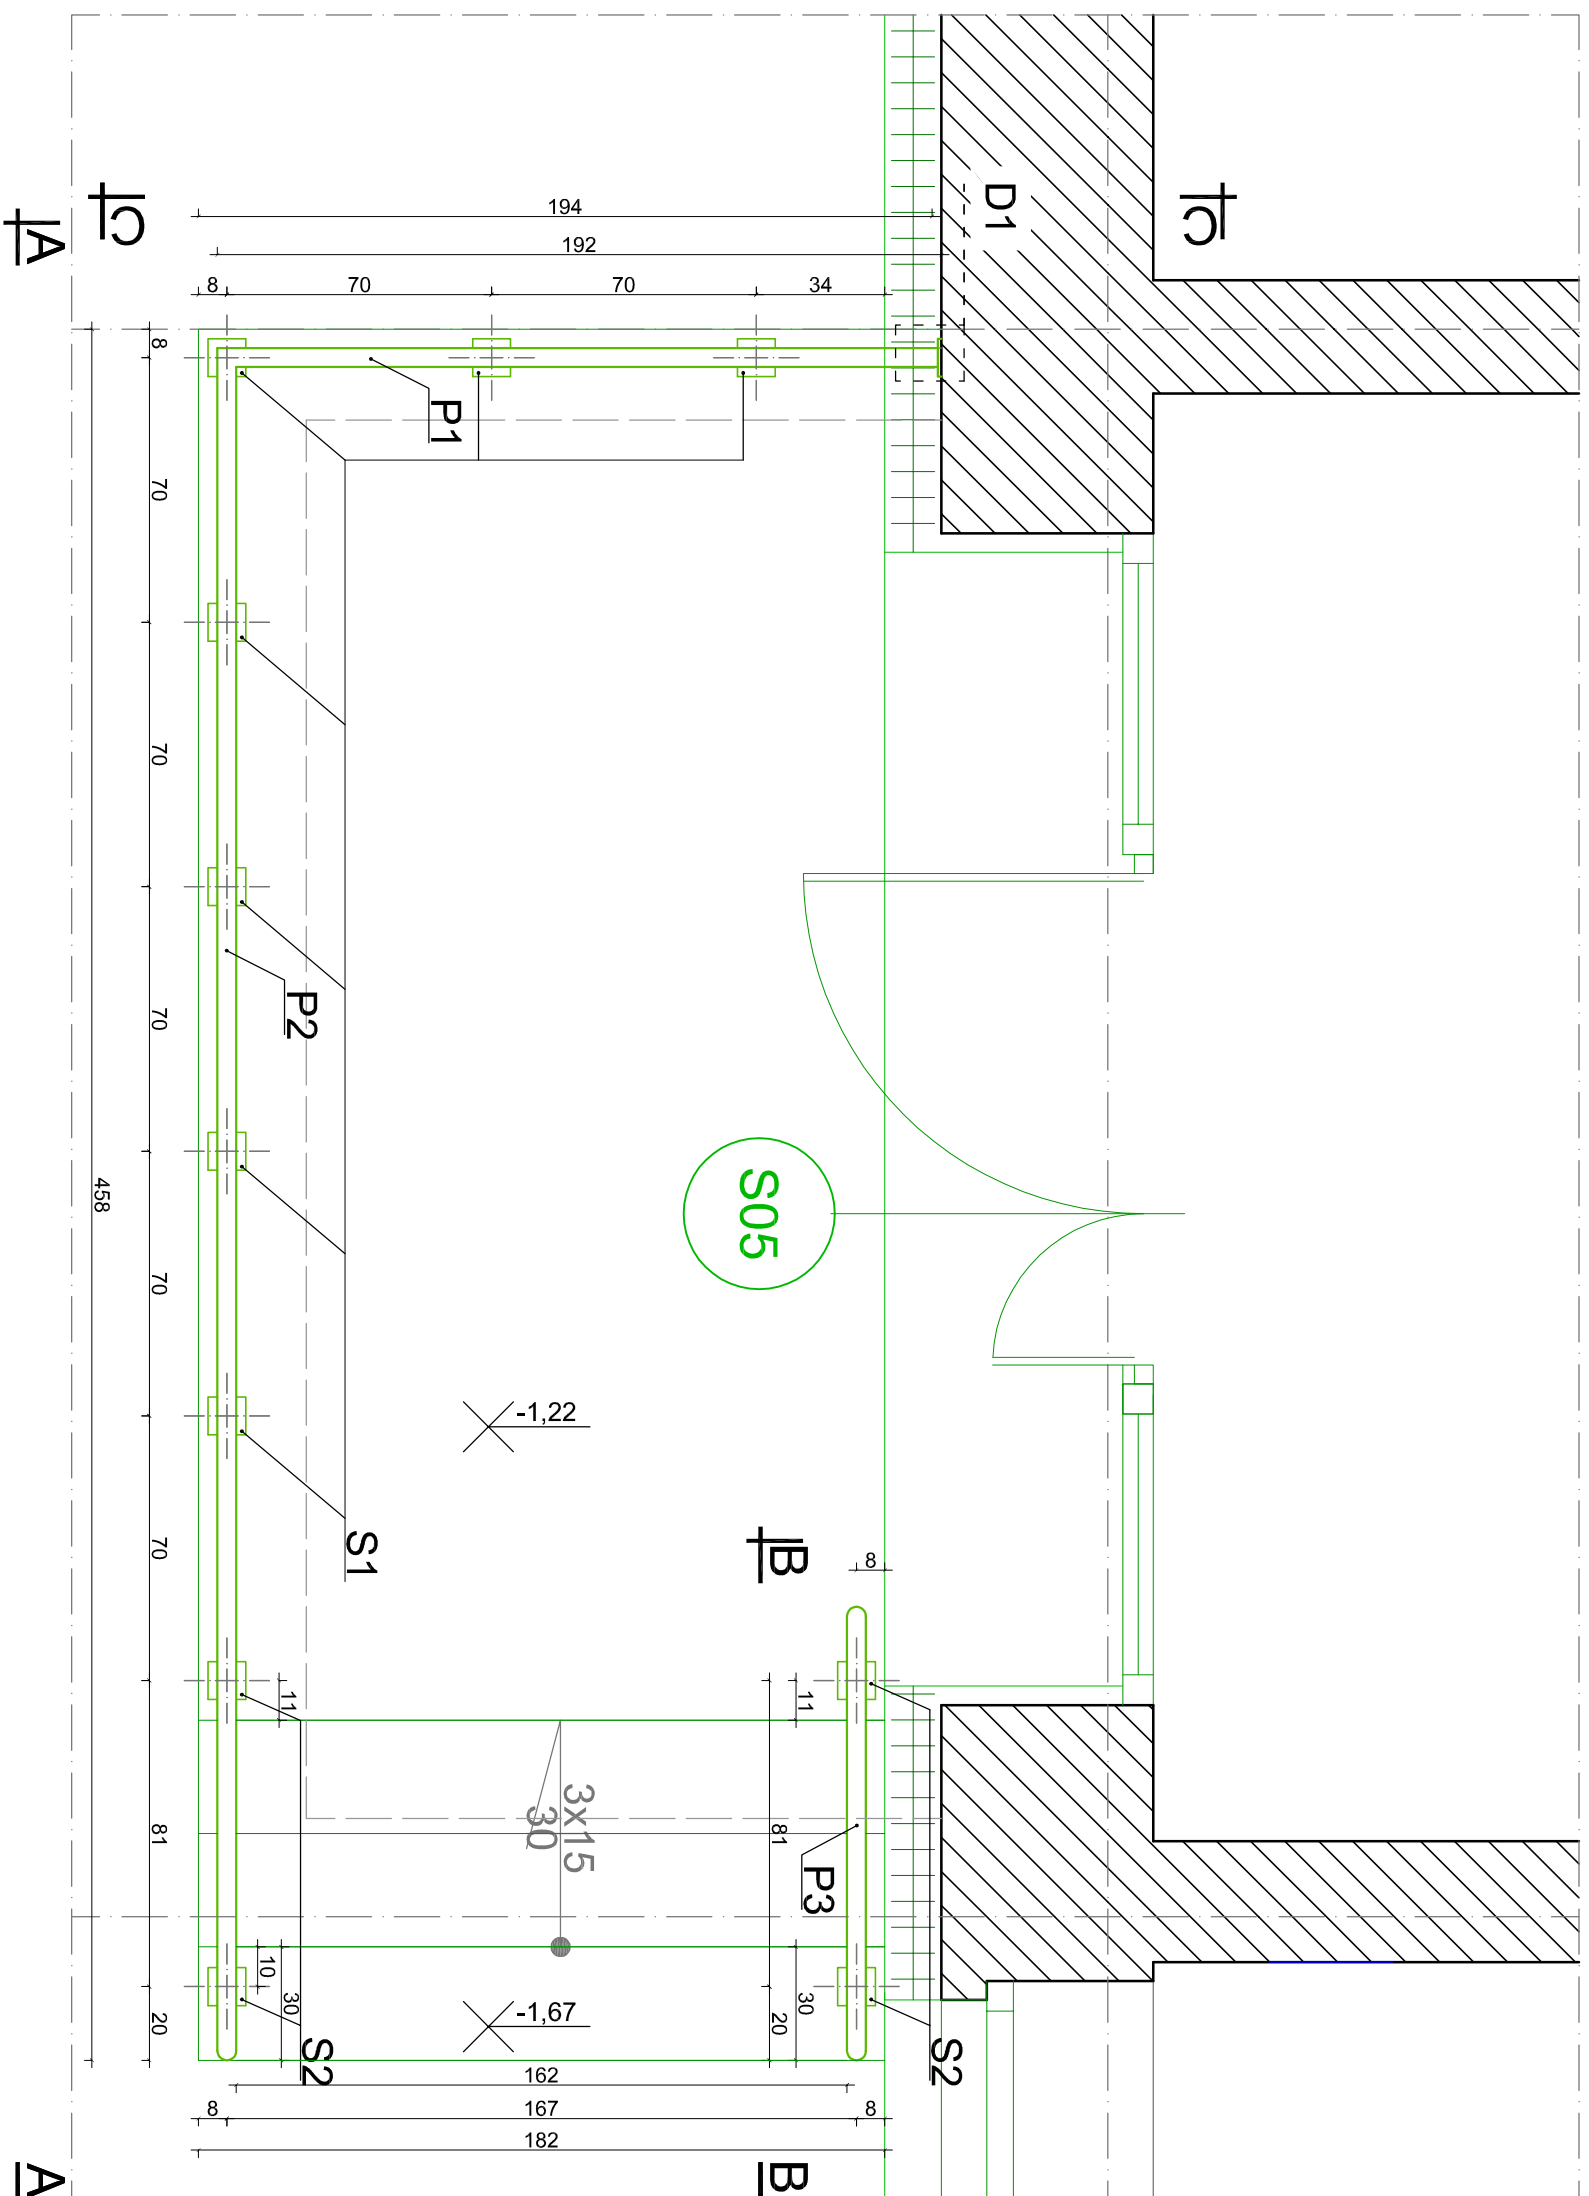

## UWAGI:

1. Przed wykonaniem balustrad konieczne jest wykonanie rysunku warsztatowego, który należy sporządzić w oparciu o pomiar z natury wykonanych wcześniej konstrukcji.
2. Elementy stalowe będą zabezpieczone antykorozyjnie przez ocynk i malowanie proszkowe kolorem RAL - 8003.  
Lub malowane antykorozyjnie farbą podkładową epoksydową, następnie międzywarstwową farbą poliuretanową i wykończone farbą poliuretanową w kolorze RAL - 8003.
3. Przed malowaniem należy wykonać próby kolorystyczne i bezwzględnie uzgodnić je z projektantem oraz inwestorem.



**ABM**  
WYGENA NIERUCHOMOŚCI  
PROJEKTOWANIE ARCHITEKTONICZNE  
ANNA I BARTOSZ MICHAŁSKI S.C.  
44 - 100 Gliwice, ul. Czarnieckiego 22a

## Zleceniodawca:

Gmina Pilschowiec  
ul. Dąmroła 6  
44-145 Pilschowiec

**Nazwa inwestycji:**  
MODERNIZACJA OBIEKTU SZKOLNO - PRZEDSZKOLNEGO W  
ZERNICY PRZY UL. LEOPOLDA MIKI 37  
ETAP II - TERMOMODERNIZACJA

**Adres obiektu:**  
ul. Leopolda Miki 37, Zernica 44-144  
nr działek: 829/19, 830/19, 831/19, 832/19, 833/19, 834/19, 331/18,  
332/19, 333/19, 334/20

## Przedmiot rys.:

Projekt - schody nr 4 - rzut balustrad

**Stadium:** PROJEKT WYKONAWCZY

**Branża:** ARCHITEKTURA

**Faza:** Nr tomu: **II.** Wersja: Nr rys.: **73**  
**PW**

**Data:** styczeń 2013 **Skala:** 1:20

## Projektant:

**Imię:** Nazwisko:  
Bartosz MICHAŁSKI  
**Specjaln.:** Nr upr. bud.:  
Arch. 33/SLOKK/2011/III

## Podpis:

**Opracowanie:** **Imię:** Nazwisko:  
Joanna WISNIEWSKA

**Sprawdzający:** **Imię:** Nazwisko:  
Grzegorz KOTYL

**Specjaln.:** Nr upr. bud.:  
Arch. 11/98

## Podpis: