


**SCHODY NR 4  
WIDOK A-A**

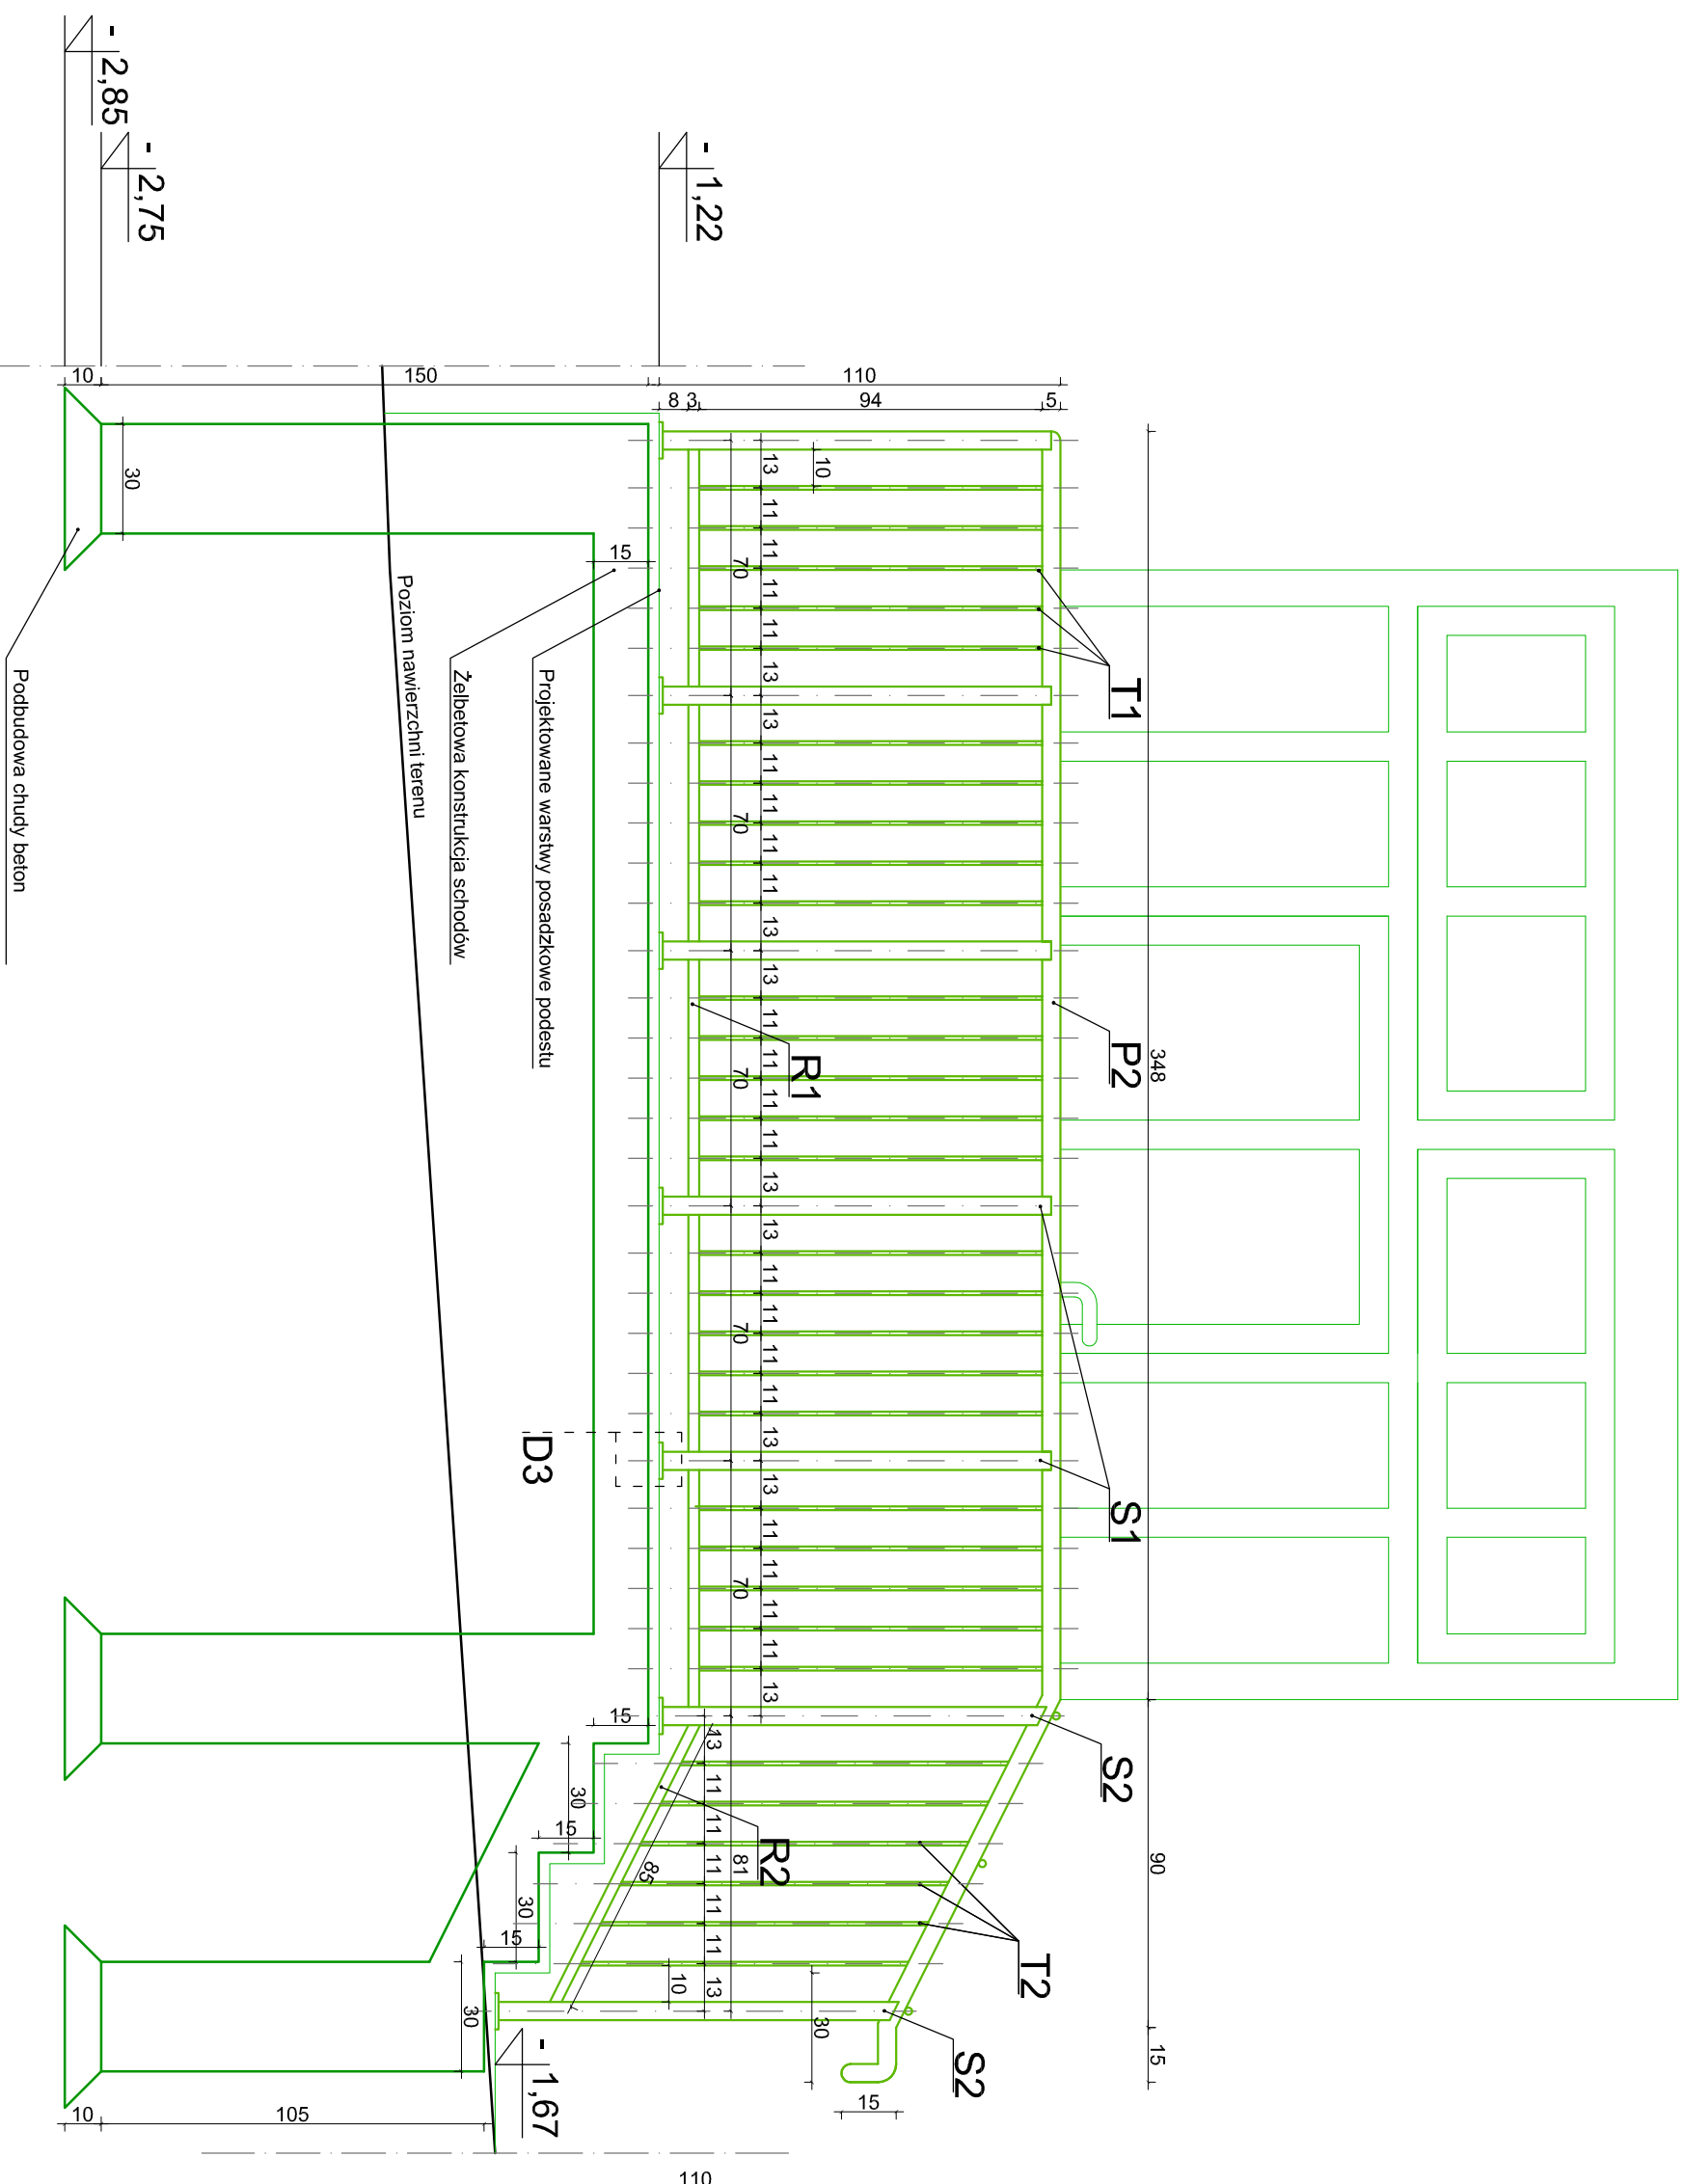

- UWAGI:**
1. Przed wykonaniem balustrad konieczne jest wykonanie rysunku warsztatowego, który należy sporządzić w oparciu o pomiar z natury wykonanych wcześniej konstrukcji.
  2. Elementy stalowe będą zabezpieczone antykorozyjnie przez ocynk i malowanie proszkowe kolorem RAL - 8003.  
Lub malowane antykorozyjnie farbą podkładową epoksydową, następnie międzywarstwową farbą poliuretanową i wykończone farbą poliuretanową w kolorze RAL - 8003.
  3. Przed malowaniem należy wykonać próby kolorystyczne i bezwzględnie uzgodnić je z projektantem oraz inwestorem.

**abm**  
WYCENA NIERUCHOMOŚCI  
PROJEKTOWANIE ARCHITEKTONICZNE  
ANNA I BARTOSZ MICHAŁUSZY S.C.  
44 - 100 Gliwice, ul. Czarnieckiego 22a

Zleceniodawca:  
Gmina Pilschowice  
ul. Dąmrota 6  
44-145 Pilschowice

Nazwa inwestycji:  
MODERNIZACJA OBIEKTU SZKOLNO - PRZEDSZKOLNEGO W  
ZERNICY PRZY UL. LEOPOLDA MIKI 37  
ETAP II - TERMOMODERNIZACJA

Adres obiektu:  
ul. Leopolda Miki 37, Zernica 44-144  
nr działek: 829/19, 830/19, 831/19, 832/19, 833/19, 834/19, 331/18,  
332/19, 333/19, 334/20

Przedmiot rys.:  
Projekt - schody nr 4 - balustrady -  
widok A-A

Stadium: PROJEKT WYKONAWCZY

Branża: ARCHITEKTURA

Faza: Nr tomu:      Wersja: Nr rys.:  
**PW**      **II.**      **v.1**      **74**

Data: styczeń 2013      Skala: 1:20

Projektant:  
Imię: Nazwisko:  
Bartosz MICHAŁUSKI  
Specjaln.: Nr upr. bud.:  
Arch.      33/SLOKK/2011/III

Podpis:

Opracowanie: Imię: Nazwisko:  
Joanna WISNIEWSKA

Sprawdzający: Imię: Nazwisko:  
Grzegorz KOTYL  
Specjaln.: Nr upr. bud.:  
Arch.      11/98

Podpis:

Wydanie rysunku z kolejnym numerem wersji powoduje unieważnienie wszystkich wcześniejszych rysunków