ZESTAWIENIE ELEMENTÓW BALUSTRADY

DLA SCHODÓW NR. 4

symbol	element	materiał	ilość [szt]	długość [m]	przekrój [mm]
P1	pochwyt	stal ocynkowana, malowana proszkowo	1	1,92	Ø 50
P2	pochwyt	stal ocynkowana, malowana proszkowo	1	4,78	Ø 50
P3	pochwyt	stal ocynkowana, malowana proszkowo	1	1,60	Ø 50
SUMA			3	8.30	
S1	słupek	stal ocynkowana, malowana proszkowo	7	1,05	50x50x4
S2	słupek	stal ocynkowana, malowana proszkowo	4	1,05	50x50x4
SUMA			11	11.55	
R1	profil zamknięty	stal ocynkowana, malowana proszkowo	7	0,65	30x30x2
R2	profil zamknięty	stal ocynkowana, malowana proszkowo	2	0,85	30x30x2
R3	profil zamknięty	stal ocynkowana, malowana proszkowo	1	0,47	30x30x2
SUMA			10	6.72	
T1	rurka	stal ocynkowana, malowana proszkowo	37	0,94	Ø 10
T2	rurka	stal ocynkowana, malowana proszkowo	12	0,90	Ø 10
SUMA			49	45.58	
	kolnierz przyścienny	stal ocynkowana, malowana proszkowo	1		Ø 11
	kolnierz przyścienny	stal ocynkowana, malowana proszkowo	1		92x92
	stopa montażowa	stal ocynkowana, malowana proszkowo	11		96x96
	rozeta maskująca	stal ocynkowana, malowana proszkowo	11		100x100
	kulki zabezpieczające	stal ocynkowana, malowana proszkowo	6		

UWAGI:
1. Przed wykonaniem balustrad konieczne jest wykonanie rysunku warsztatowego, który należy sporządzić w oparciu o pomiary z natury wykonanych wcześniej konstrukcji.
2. Elementy stalowe będą zabezpieczone antykorozyjnie przez ocynk i malowanie proszkowe kolorem RAL - 8003.
Lub malowane antykorozyjnie farbą podkładową epoksydową, następnie międzywarstwową farbą poliuretanową i wykończone farbą poliuretanową w kolorze RAL - 8003.
3. Przed malowaniem należy wykonać próby kolorystyczne i bezwzględnie uzgodnić je z projektantem oraz inwestorem.

SCHODY NR 4
WIDOK B-B

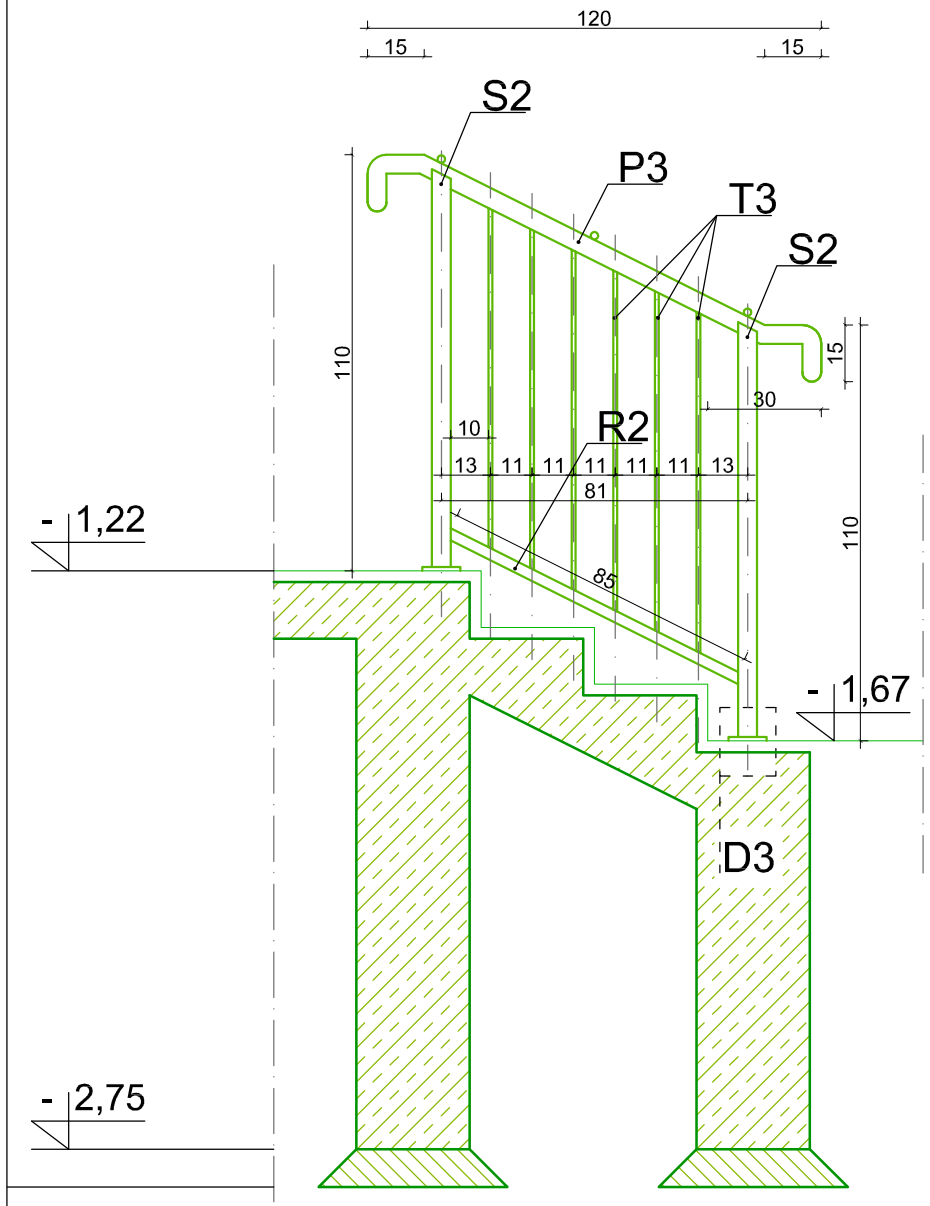

SCHODY NR 4
WIDOK C-C

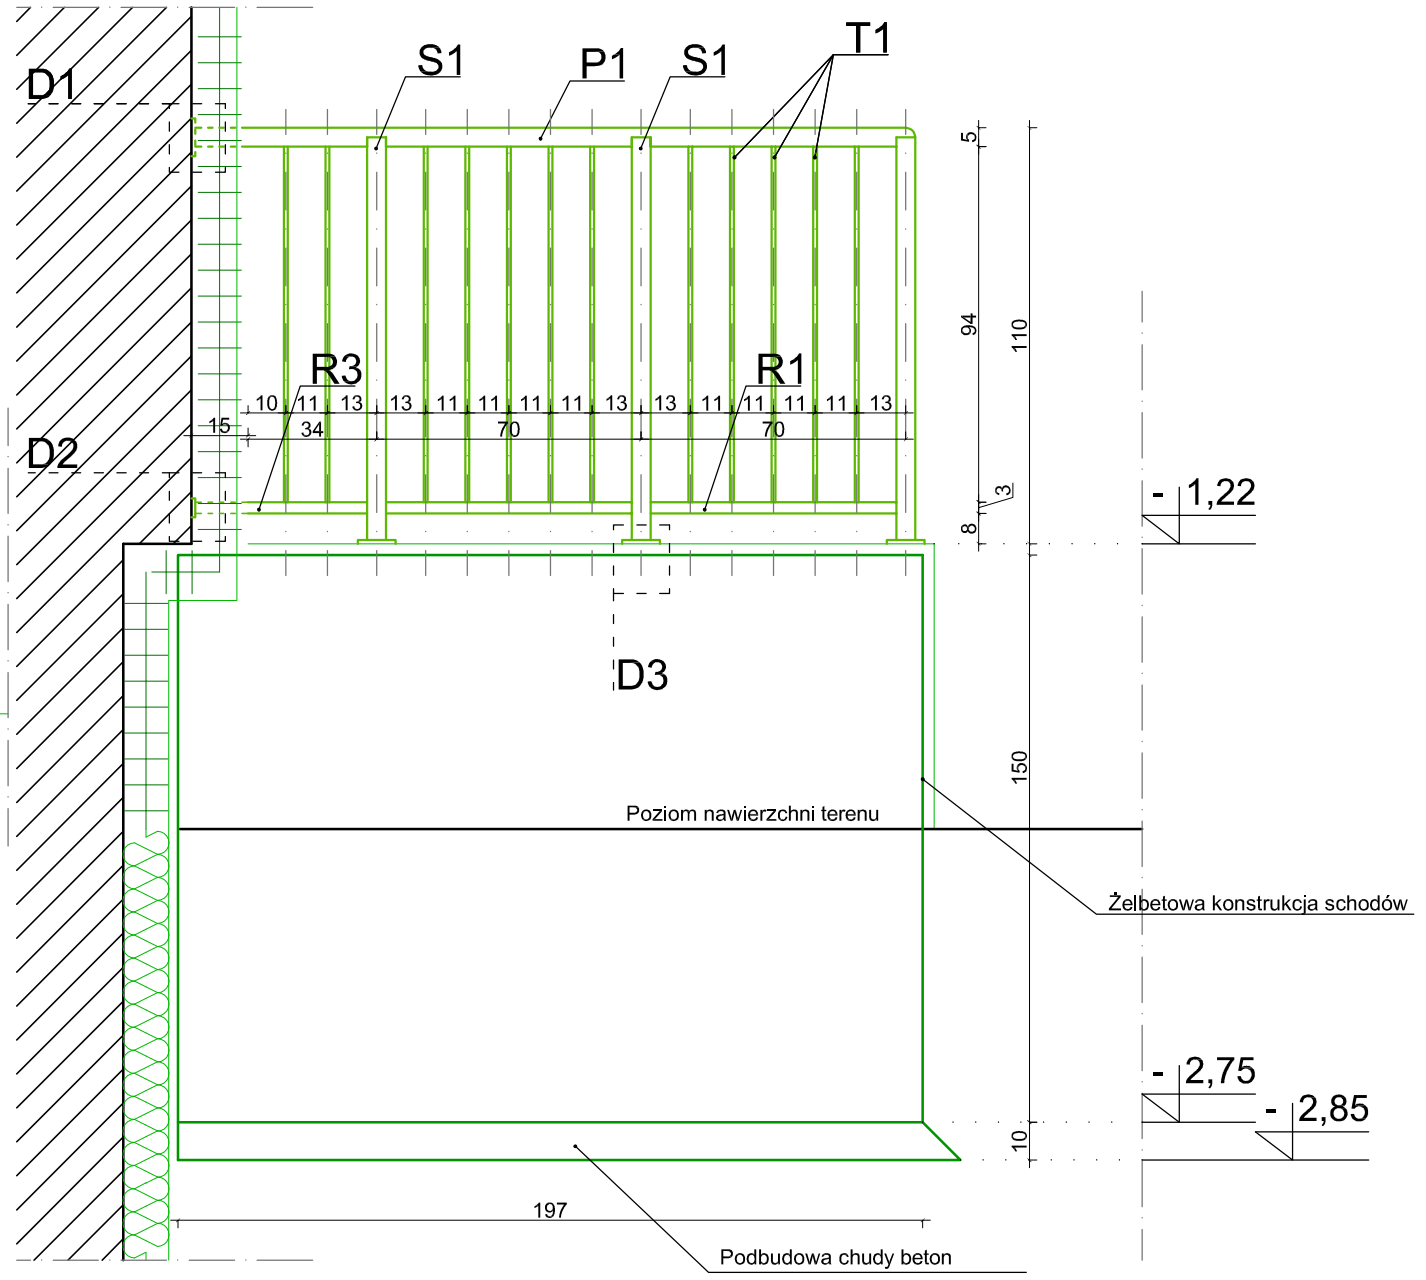

ABM
WYCENA NIERUCHOMOŚCI
PROJEKTOWANIE ARCHITEKTONICZNE
ANNA I BARTOSZ MICHALSCY S.C.
44 - 100 Gliwice, ul. Czarnieckiego 22a

Zleceniodawca:
Gmina Pilchowice
ul. Damrota 6
44-145 Pilchowice

Nazwa inwestycji:
MODERNIZACJA OBIEKTU SZKOLNO - PRZEDSZKOLNEGO W ŻERNICY PRZY UL. LEOPOLDA MIKI 37
ETAP II - TERMOMODERNIZACJA

Adres obiektu:
ul. Leopolda Miki 37, Żernica 44-144
nr działek: 829/19, 830/19, 831/19, 832/19, 833/19, 834/19, 331/18, 332/19, 333/19, 334/20

Przedmiot rys.:
Projekt - schody nr 4 - balustrady - widok B-B, C-C

Stadium: PROJEKT WYKONAWCZY

Branża: ARCHITEKTURA

Faza:	Nr tomu:	Wersja:	Nr rys.:
PW	II.	v.1	75

Data: styczeń 2013 | Skala: 1:20

Projektant:	Imię: Nazwisko:	
	Bartosz MICHALSKI	
	Specjaln.:	Nr upr. bud.:
	Arch.	33/SLOKK/2011/II
Podpis:		
Opracowanie:	Imię: Nazwisko:	
	Joanna WIŚNIEWSKA	
Sprawdzający:	Imię: Nazwisko:	
	Grzegorz KOTYL	
	Specjaln.:	Nr upr. bud.:
	Arch.	11/98
Podpis:		

Wydanie rysunku z kolejnym numerem wersji powoduje unieważnienie wszystkich wcześniejszych rysunków