


# RZUT SCHODÓW NR 5

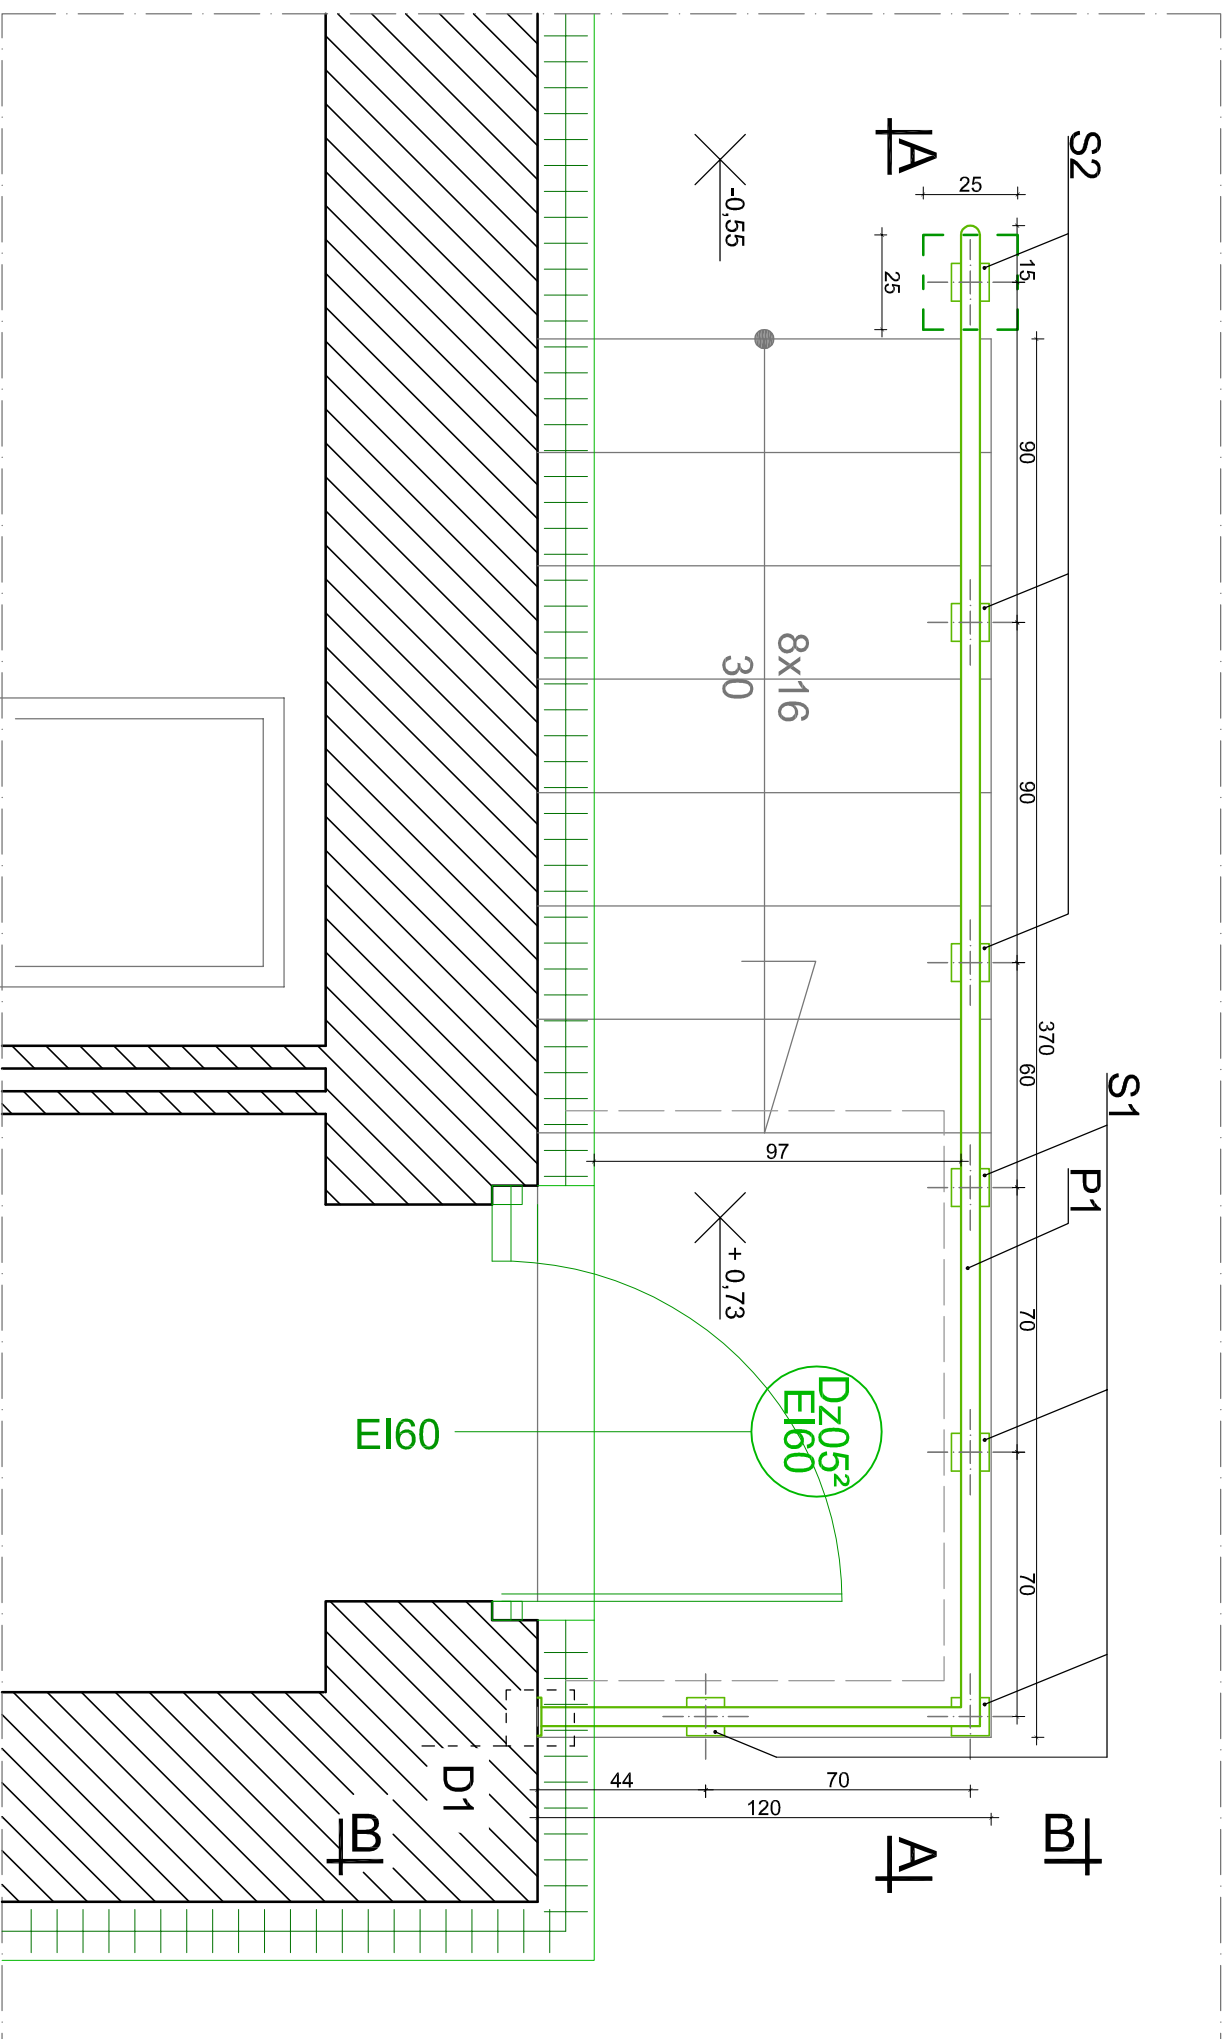

- UWAGI:**
1. Przed wykonaniem balustrad konieczne jest wykonanie rysunku warsztatowego, który należy sporządzić w oparciu o pomiar z natury wykonanych wcześniej konstrukcji.
  2. Elementy stalowe będą zabezpieczone antykorozyjnie przez ocynk i malowanie proszkowe kolorem RAL - 8003. Lub malowane antykorozyjnie farbą podkładową epoksydową, następnie międzywarstwową farbą poliuretanową i wykończone farbą poliuretanową w kolorze RAL - 8003.
  3. Przed malowaniem należy wykonać próby kolorystyczne i bezwzględnie uzgodnić je z projektantem oraz inwestorem.

**abm**  
**ABM**  
 WYGENA NIERUCHOMOŚCI  
 PROJEKTOWANIE ARCHITEKTONICZNE  
 ANNA I BARTOSZ MICHAŁOWSKI S.C.  
 44 - 100 Gliwice, ul. Czarnieckiego 22a

Zleceniodawca:  
 Gmina Pilchowice  
 ul. Dąmroła 6  
 44-145 Pilchowice

Nazwa inwestycji:  
 MODERNIZACJA OBIEKTU SZKOLNO - PRZEDSZKOLNEGO W  
 ŻERNICY PRZY UL. LEOPOLDA MIKI 37  
 ETAP II - TERMOMODERNIZACJA

Adres obiektu:  
 ul. Leopolda Miki 37 Żernica 44-144  
 nr działek: 829/19, 830/19, 831/19, 832/19, 833/19, 834/19, 331/18,  
 332/19, 333/19, 334/20

Przedmiot rys.:  
 Projekt - schody nr 5 - rzut balustrad

Stadium: PROJEKT WYKONAWCZY

Branża: ARCHITEKTURA

Faza: Nr tomu:      Wersja: Nr rys.:  
**PW**      **II.**      **v.1**      **76**

Data: styczeń 2013      Skala: 1:20

Projektant:  
 Imię: Nazwisko:  
 Bartosz MICHAŁSKI  
 Specjaln.: Nr upr. bud.:  
 Arch.      33/SLOKK/2011/II

Podpis:

Opracowanie:  
 Imię: Nazwisko:  
 Joanna WISNIEWSKA

Sprawdzający:  
 Imię: Nazwisko:  
 Grzegorz KOTYL  
 Specjaln.: Nr upr. bud.:  
 Arch.      11/98

Podpis:

Wydanie rysunku z kolejnym numerem wersji powoduje unieważnienie wszystkich rysunków