


**SCHODY NR 5
PRZEKRÓJ A-A**

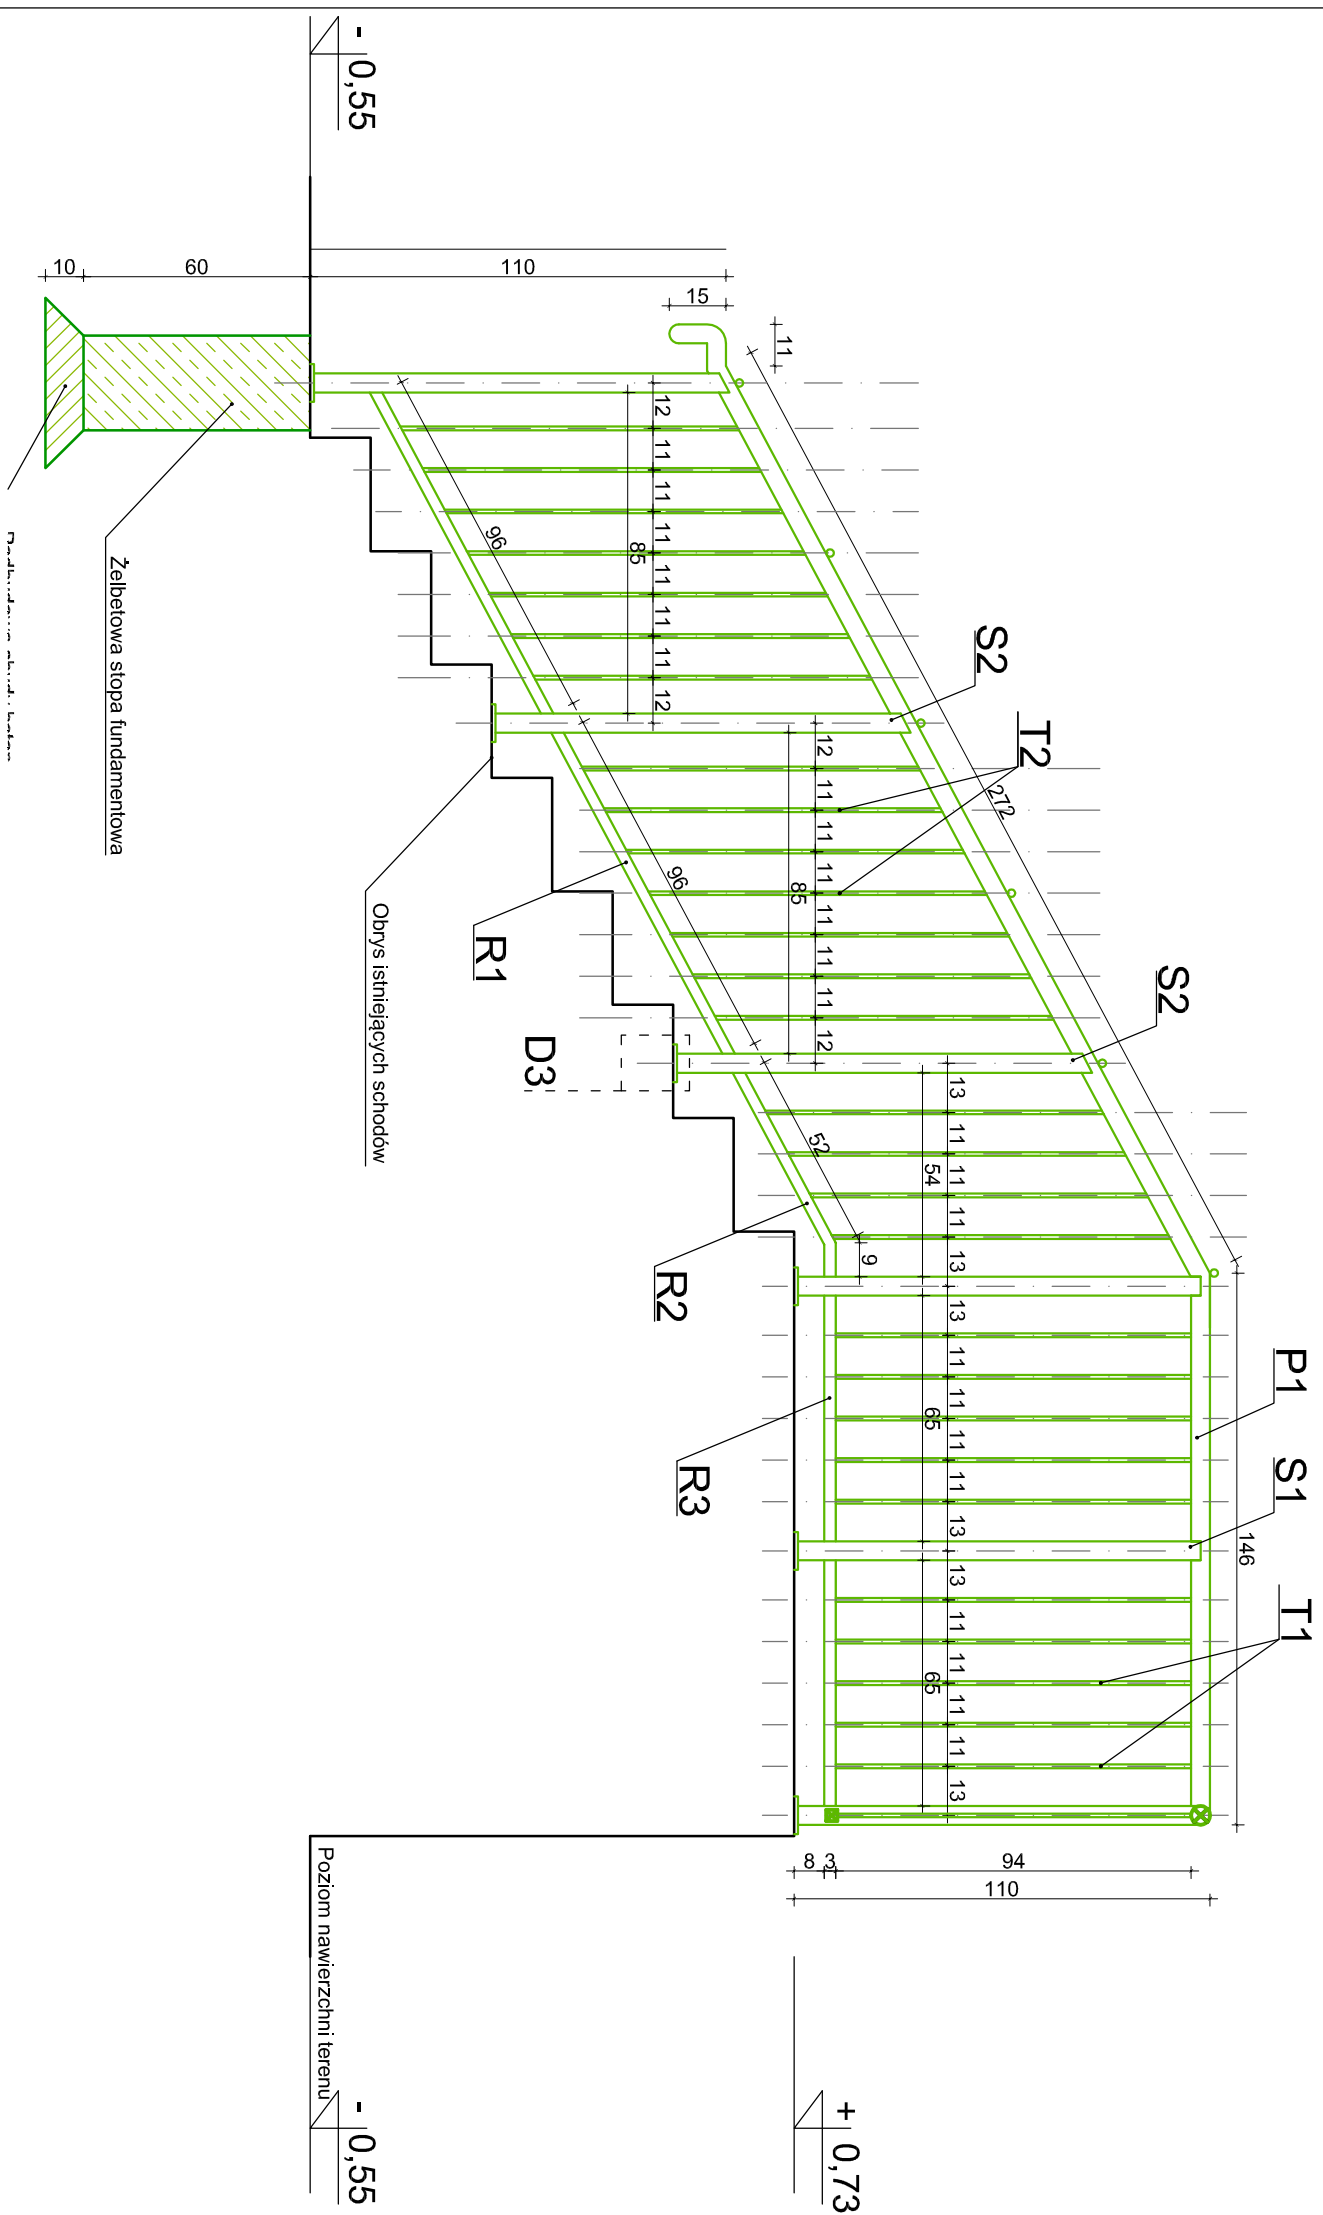

- UWAGI:**
1. Przed wykonaniem balustrad konieczne jest wykonanie rysunku warsztatowego, który należy sporządzić w oparciu o pomiar z natury wykonanych wcześniej konstrukcji.
 2. Elementy stalowe będą zabezpieczone antykorozyjnie przez ocynk i malowanie proszkowe kolorem RAL - 8003. Lub malowane antykorozyjnie farbą podkładową epoksydową, następnie międzywarstwową farbą poliuretanową i wykończone farbą poliuretanową w kolorze RAL - 8003.
 3. Przed malowaniem należy wykonać próby kolorystyczne i bezwzględnie uzgodnić je z projektantem oraz inwestorem.

abm
WYCENA NIERUCHOMOŚCI
PROJEKTOWANIE ARCHITEKTONICZNE
ANNA I BARTOSZ MICHAŁSCY S.C.
44 - 100 Gliwice, ul. Czarnieckiego 22a

Zleceniodawca:
Gmina Pilschovice
ul. Dąmrota 6
44-145 Pilschovice

Nazwa inwestycji:
MODERNIZACJA OBIEKTU SZKOLNO - PRZEDSZKOLNEGO W
ZERNICY PRZY UL. LEOPOLDA MIKI 37
ETAP II - TERMOMODERNIZACJA

Adres obiektu:
ul. Leopolda Miki 37, Zernica 44-144
nr działek: 829/19, 830/19, 831/19, 832/19, 833/19, 834/19, 331/18,
332/19, 333/19, 334/20

Przedmiot rys.:
Projekt - schody nr 5 - balustrady -
przekrój A-A

Stadium: PROJEKT WYKONAWCZY

Branża: ARCHITEKTURA

Faza: Nr tomu: Wersja: Nr rys.:
PW II. v.1 77

Data: styczeń 2013 Skala: 1:20

Projektant:
Imię: Nazwisko:
Bartosz MICHAŁSKI
Specjaln.: Nr upr. bud.:
Arch. 33/SLOKK/2011/III

Podpis:

Opracowanie:
Imię: Nazwisko:
Joanna WISNIEWSKA

Sprawdzający:
Imię: Nazwisko:
Grzegorz KOTYL
Specjaln.: Nr upr. bud.:
Arch. 11/98

Podpis:

Wydanie rysunku z kolejnym numerem wersji powoduje unieważnienie wszystkich rysunków