


**SCHODY NR 5
WIDOK B-B**

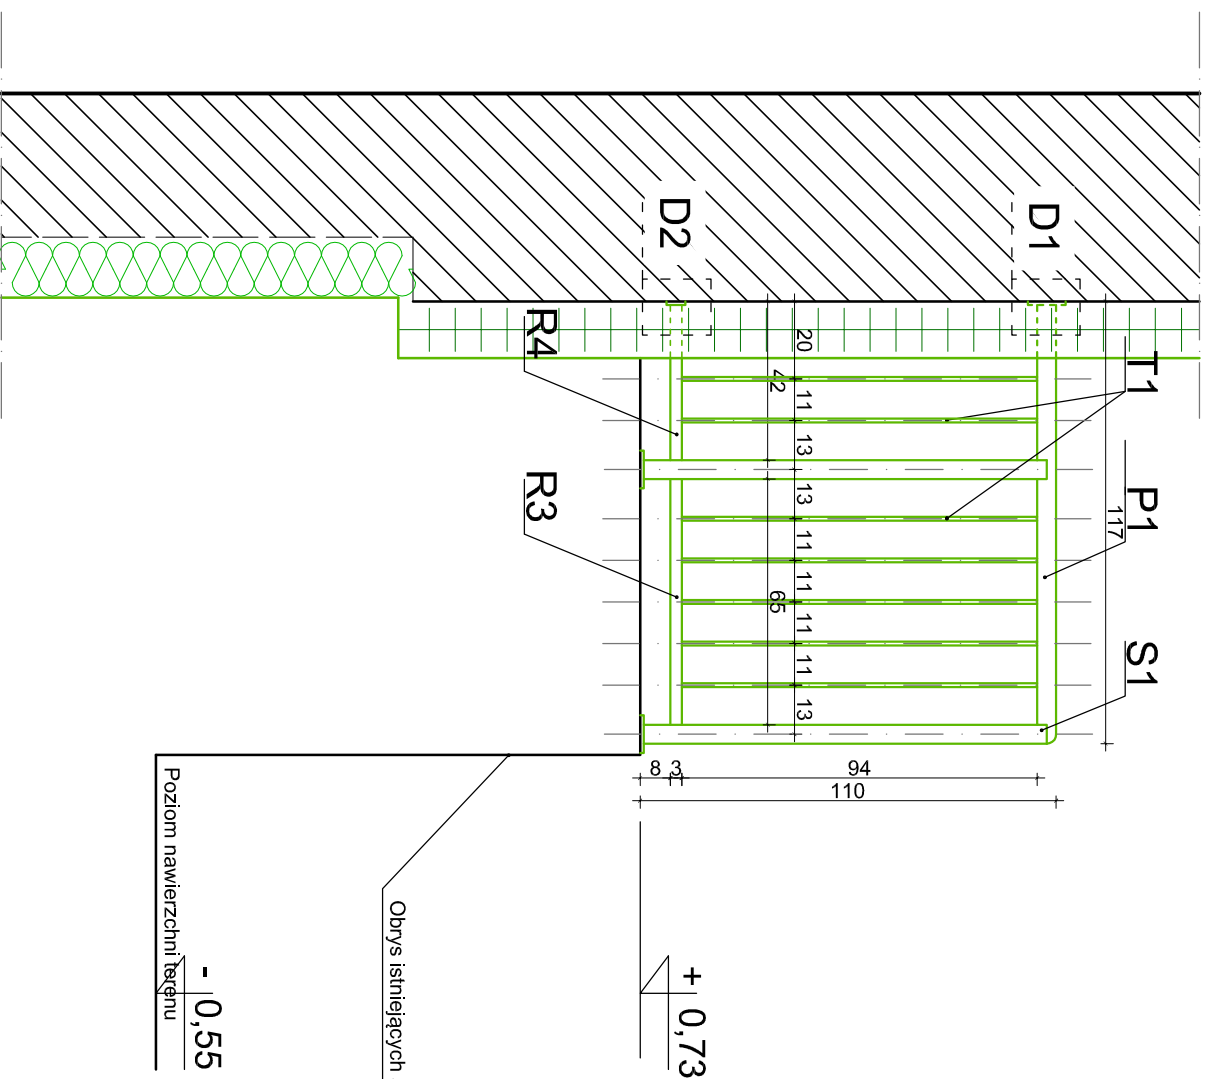

ZESTAWIENIE ELEMENTÓW BALUSTRADY

DLA SCHODÓW NR. 5						
symbol	element	materiał	ilość [szt]	długość [m]	przekrój [mm]	
P1	pochwył	stal ocynkowana, malowana proszkowo	1	5,28	Ø 50	
SUMA			1	5,28		
S1	slupek	stal ocynkowana, malowana proszkowo	4	1,05	50x50x4	
S2	slupek	stal ocynkowana, malowana proszkowo	3	1,11	50x50x4	
SUMA			7	7,53		
R1	profil zamknięty	stal ocynkowana, malowana proszkowo	2	0,96	30x30x2	
R2	profil zamknięty	stal ocynkowana, malowana proszkowo	1	0,69	30x30x2	
R3	profil zamknięty	stal ocynkowana, malowana proszkowo	3	0,65	30x30x2	
R4	profil zamknięty	stal ocynkowana, malowana proszkowo	1	0,42	30x30x2	
SUMA			7	4,98		
T1	turka	stal ocynkowana, malowana proszkowo	17	0,94	Ø 10	
T2	turka	stal ocynkowana, malowana proszkowo	18	0,90	Ø 10	
SUMA			35	32,18		
	kolierz przysiędłeny	stal ocynkowana, malowana proszkowo	1		Ø 11	
	kolierz przysiędłeny	stal ocynkowana, malowana proszkowo	1		92x92	
	stopa montażowa	stal ocynkowana, malowana proszkowo	7		96x96	
	rozeta maskująca	stal ocynkowana, malowana proszkowo	7		100x100	
	kulki zabezpieczające	stal ocynkowana, malowana proszkowo	6			

- UWAGI:**
1. Przed wykonaniem balustrad konieczne jest wykonanie rysunku warsztatowego, który należy sporządzić w oparciu o pomiar z natury wykonanych wcześniej konstrukcji.
 2. Elementy stalowe będą zabezpieczone antykorozyjnie przez ocynk i malowanie proszkowe kolorem RAL - 8003. Lub malowane antykorozyjnie farbą podkładową epoksydową, następnie międzywarstwową farbą poliuretanową i wykończoną farbą poliuretanową w kolorze RAL - 8003.
 3. Przed malowaniem należy wykonać próby kolorystyczne i bezwzględnie uzgodnić je z projektantem oraz inwestorem.

abm
WYCENA NIERUCHOMOŚCI
PROJEKTOWANIE ARCHITEKTONICZNE
ANNA I BARTOSZ MICHAŁSCY S.C.
44 - 100 Gliwice, ul. Czarnieckiego 22a

Zleceniodawca:
Gmina Pilichowice
ul. Dąmroja 6
44-145 Pilichowice

Nazwa inwestycji:
MODERNIZACJA OBIEKTU SZKOLNO - PRZEDSZKOLNEGO W
ŻERNICY PRZY UL. LEOPOLDA MIKI 37
ETAP II - TERMOMODERNIZACJA

Adres obiektu:
ul. Leopolda Miki:37 Żernica 44-144
nr działek: 829/19, 830/19, 831/19, 832/19, 833/19, 834/19, 331/18,
332/19, 333/19, 334/20

Przedmiot rys.:
Projekt - schody nr 5 - balustrady -
widok B-B

Stadium: PROJEKT WYKONAWCZY

Branża: ARCHITEKTURA

Faza: Nr tomu: **PV** **II.** Wersja: **v.1** Nr rys.: **78**

Data: styczeń 2013 **Skala:** 1:20

Projektant: Imię: **Bartosz** Nazwisko: **MICHAŁSKI**
Specialn.: **Nr upr. bud.:**
Arch.: **33/SLOKK/2011/II**

Opracowanie: Imię: **Joanna** Nazwisko: **WIŚNIEWSKA**

Sprawdzający: Imię: **Grzegorz** Nazwisko: **KOTYL**
Specialn.: **Nr upr. bud.:**
Arch.: **11/98**

Podpis:

Wydanie rysunku z kolejnym numerem wersji powoduje unieważnienie wszystkich rysunków