


RZUT SCHODÓW NR 6

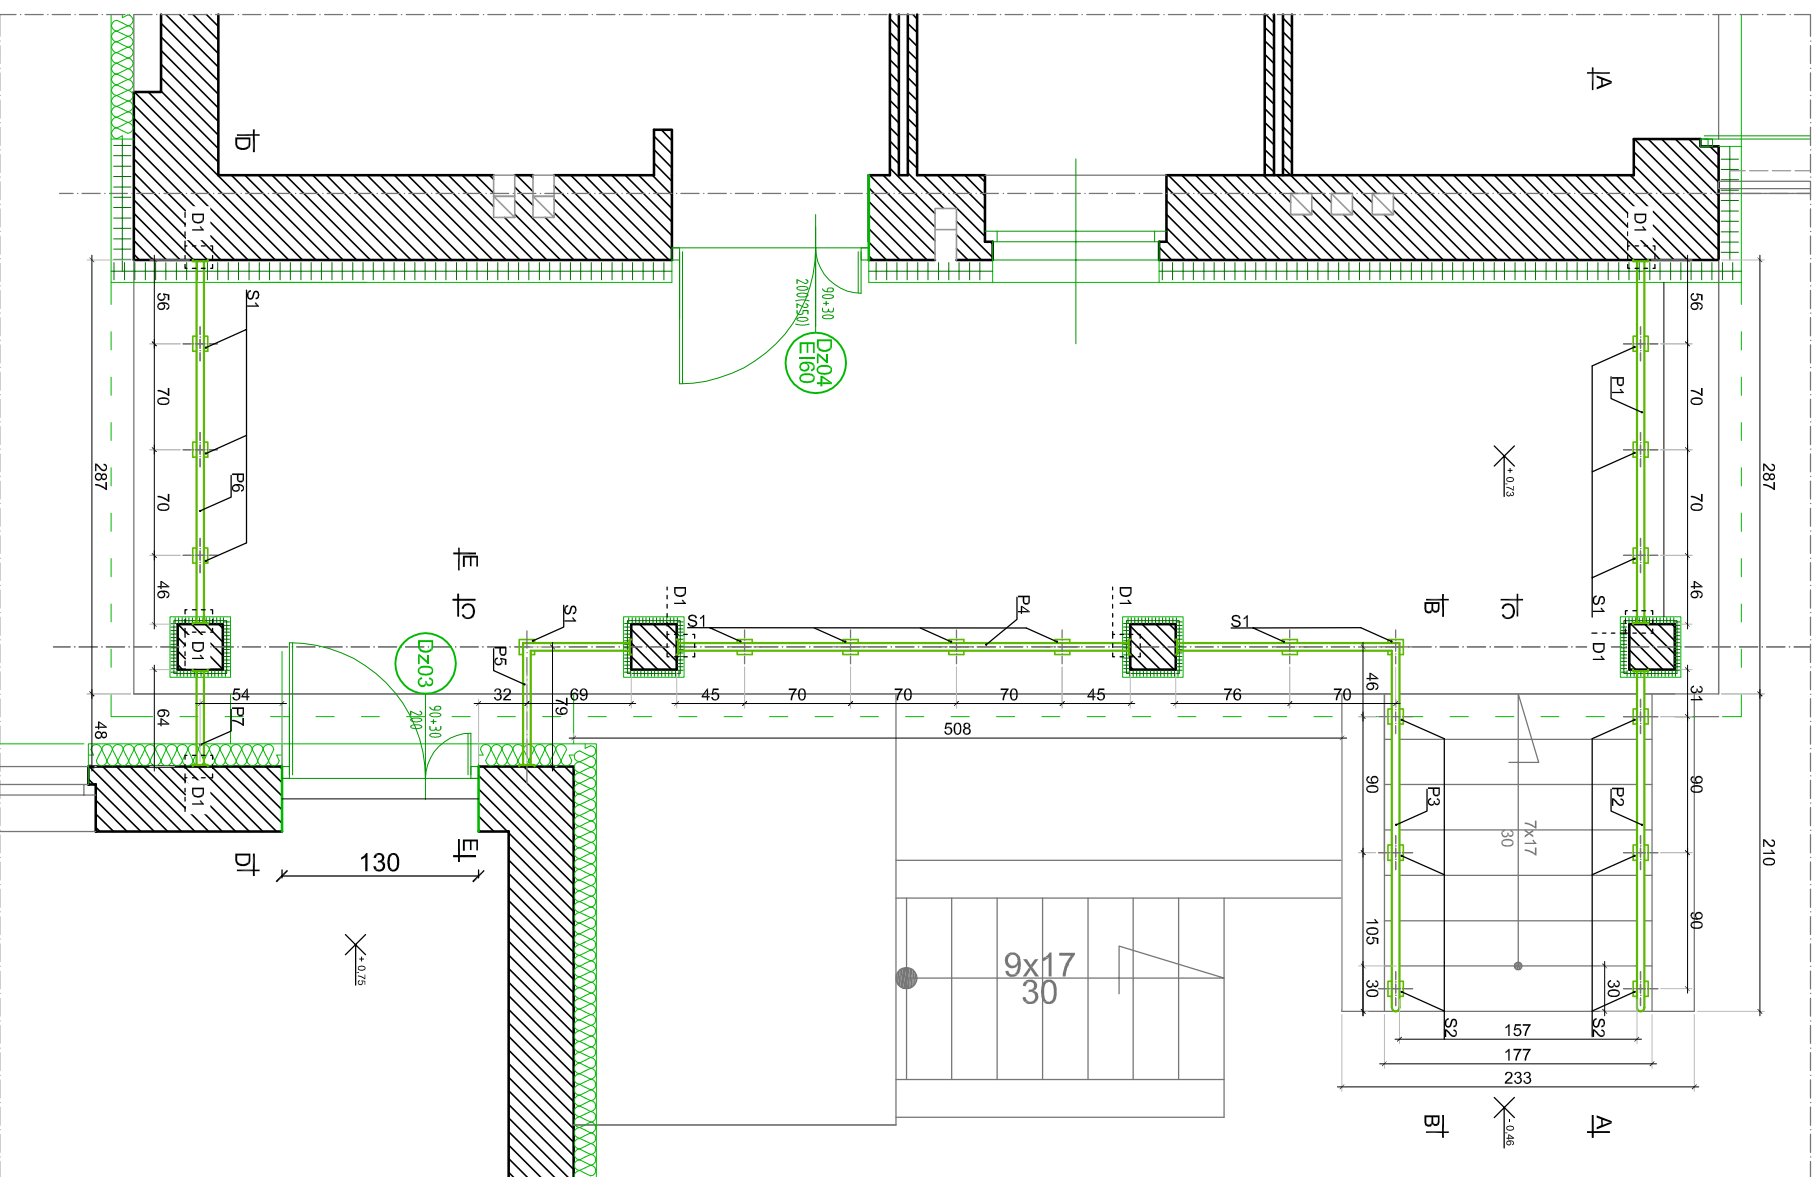

ZESTAWIENIE ELEMENTÓW BALUSTRADY

DLA SCHODÓW NR. 6

symbol	element	material	ilość [szt]	długość [m]	przekrój [mm]
P1	pochwyt	stal ocynkowana, malowana proszkowo	1	2,41	Ø 50
P2	pochwyt	stal ocynkowana, malowana proszkowo	1	2,82	Ø 50
P3	pochwyt	stal ocynkowana, malowana proszkowo	1	4,42	Ø 50
P4	pochwyt	stal ocynkowana, malowana proszkowo	1	3,00	Ø 50
P5	pochwyt	stal ocynkowana, malowana proszkowo	1	1,48	Ø 50
P6	pochwyt	stal ocynkowana, malowana proszkowo	1	2,41	Ø 50
P7	pochwyt	stal ocynkowana, malowana proszkowo	1	0,64	Ø 50
SUMA			7	17,18	
S1	slupek	stal ocynkowana, malowana proszkowo	13	1,05	50x50x4
S2	slupek	stal ocynkowana, malowana proszkowo	6	1,10	50x50x4
SUMA			19	20,25	
R1	profil zamknięty	stal ocynkowana, malowana proszkowo	2	0,53	30x30x2
R2	profil zamknięty	stal ocynkowana, malowana proszkowo	8	0,65	30x30x2
R3	profil zamknięty	stal ocynkowana, malowana proszkowo	2	0,43	30x30x2
R4	profil zamknięty	stal ocynkowana, malowana proszkowo	1	0,31	30x30x2
R5	profil zamknięty	stal ocynkowana, malowana proszkowo	4	0,98	30x30x2
R6	profil zamknięty	stal ocynkowana, malowana proszkowo	1	0,44	30x30x2
R7	profil zamknięty	stal ocynkowana, malowana proszkowo	1	0,73	30x30x2
R8	profil zamknięty	stal ocynkowana, malowana proszkowo	2	0,42	30x30x2
R9	profil zamknięty	stal ocynkowana, malowana proszkowo	1	0,67	30x30x2
R10	profil zamknięty	stal ocynkowana, malowana proszkowo	3	0,64	30x30x2
R11	profil zamknięty	stal ocynkowana, malowana proszkowo	1	0,77	30x30x2
R12	profil zamknięty	stal ocynkowana, malowana proszkowo	2	2,41	30x30x2
SUMA			28	21,54	
T1	rułka	stal ocynkowana, malowana proszkowo	78	0,94	Ø 10
T2	rułka	stal ocynkowana, malowana proszkowo	32	0,90	Ø 10
T3	rułka	stal ocynkowana, malowana proszkowo	20	1,34	Ø 10
SUMA			130	128,92	
TS1	profil zamknięty	stal ocynkowana, malowana proszkowo	3	1,34	50x30x2
SUMA			3	4,02	
	kolierz przysiędny	stal ocynkowana, malowana proszkowo	12		Ø 11
	kolierz przysiędny	stal ocynkowana, malowana proszkowo	21		92x92
	stopa montażowa	stal ocynkowana, malowana proszkowo	19		96x96
	rozeła maskująca	stal ocynkowana, malowana proszkowo	19		100x100
	kulki zabezpieczające	stal ocynkowana, malowana proszkowo	10		

UWAGI:

1. Przed wykonaniem balustrad konieczne jest wykonanie rysunku warsztatowego, który należy sporządzić w oparciu o pomiar z natury wykonanych wcześniej konstrukcji.
2. Elementy stalowe będą zabezpieczone antykorozyjnie przez ocynk i malowanie proszkowe kolorem RAL - 8003. Lub malowane antykorozyjnie farbą podkładową epoksydową, następnie międzywarstwową farbą poliuretanową i wykończoną farbą poliuretanową w kolorze RAL - 8003.
3. Przed malowaniem należy wykonać próby kolorystyczne i bezwzględnie uzgodnić je z projektantem oraz inwestorem.



ABM
WYCENA NIERUCHOMOŚCI
PROJEKTOWANIE ARCHITEKTONICZNE
ANNA I BARTOSZ MICHAŁSCY S.C.
44 - 100 Gliwice, ul. Czarnieckiego 22a

Zleceniodawca:
Gmina Plichowice
ul. Damota 6
44-145 Plichowice

Nazwa inwestycji:
MODERNIZACJA OBIEKTU SZKOLNO - PRZEDSZKOLNEGO W
ZERNICY PRZY UL. LEOPOLDA MIKI 37
ETAP II - TERMOMODERNIZACJA

Adres obiektu:
ul. Leopolda Miki 37, Zernica 44-144
nr działek: 829/19, 830/19, 831/19, 832/19, 833/19, 834/19, 331/18,
332/19, 333/19, 334/20

Przedmiot rys.:
Projekt - schody nr 6 - rzut balustrad

Stadium: PROJEKT WYKONAWCZY

Branża: ARCHITEKTURA

Faza: Nr tomu: **PW** **II.** **v.1** **79**

Data: styczeń 2013 **Skala:** 1:50

Projektant:
Imię: **Bartosz** Nazwisko: **MICHAŁSKI**
Specialn.: Nr upr. bud.:
Arch.: **33/SLOKK/2011/II**

Podpis:

Opracowanie: Imię: **Joanna** Nazwisko: **WISNIEWSKA**

Sprawdzający: Imię: **Grzegorz** Nazwisko: **KOTYL**
Specialn.: Nr upr. bud.:
Arch.: **11/98**

Podpis:

Wydanie rysunku z kolejnym numerem wersji powoduje unieważnienie wszystkich rysunków