


ZADASZENIE SCHODÓW NR 2

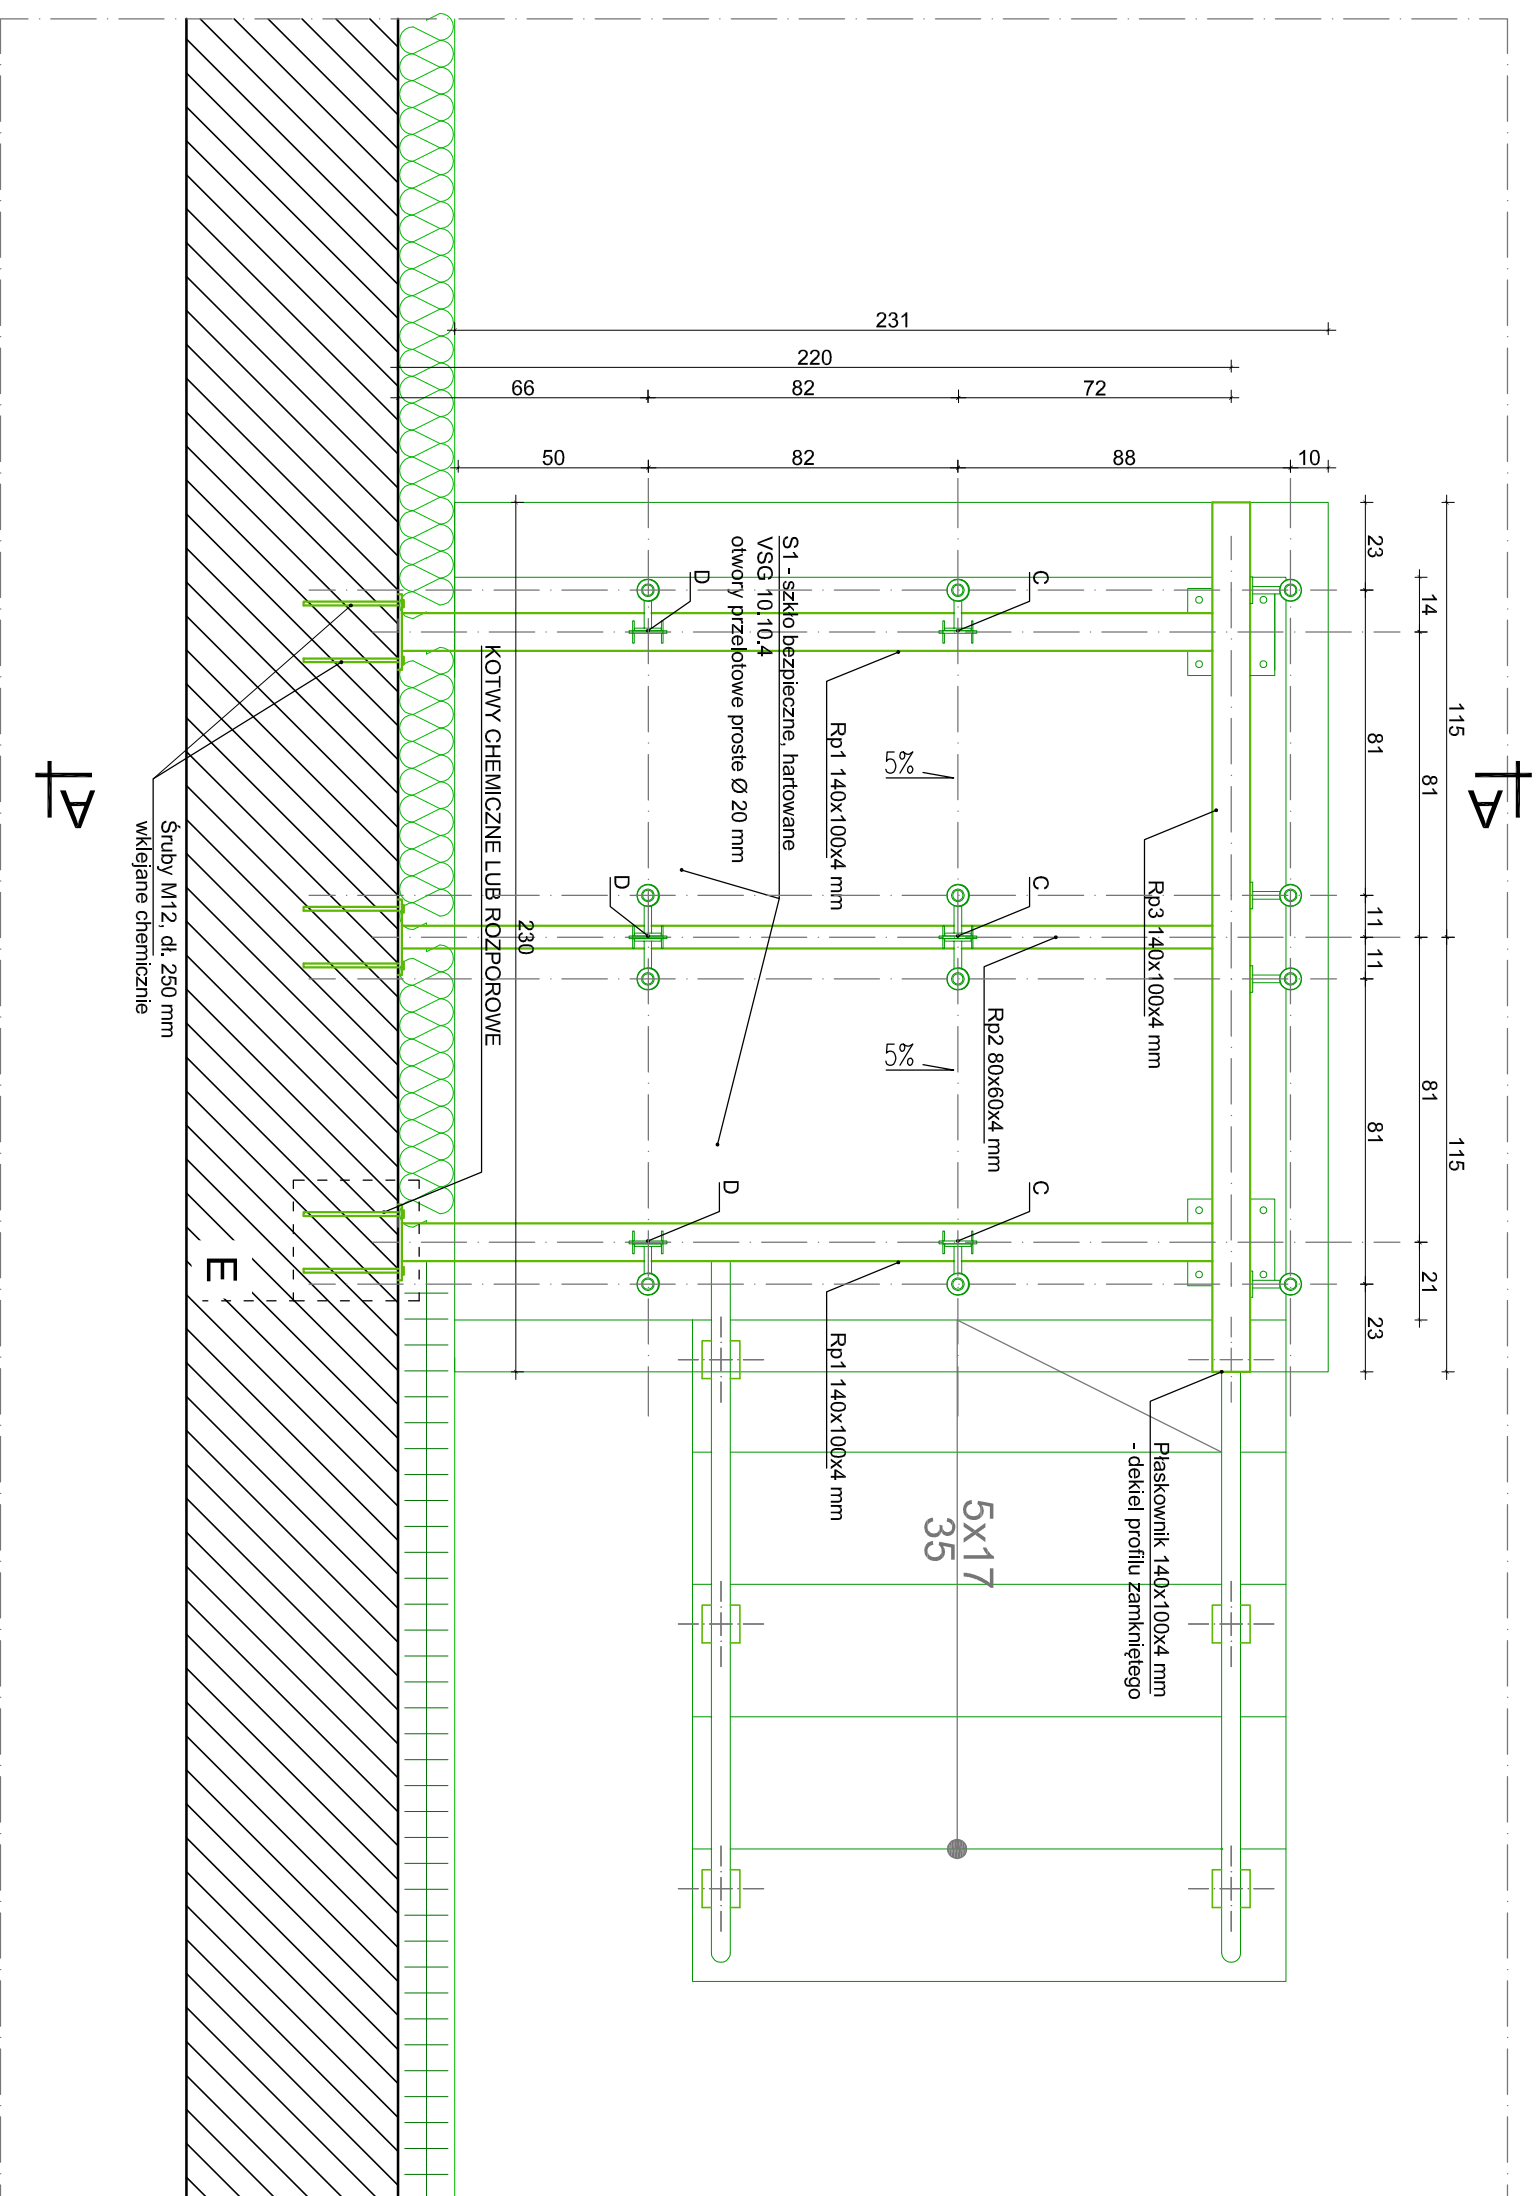

- UWAGI:**
1. Przed wykonaniem zadaszzenia konieczne jest wykonanie rysunku warsztatowego, który należy sporządzić w oparciu o pomiar z natury wykonanych wcześniej konstrukcji.
 2. Elementy stalowe należy malować w kolorze - RAL - 8003.
 3. Przed malowaniem należy wykonać próby kolorystyczne i bezwzględnie uzgodnić je z projektantem oraz inwestorem.



ABM
 WYCENA NIERUCHOMOŚCI
 PROJEKTOWANIE ARCHYTEKTONICZNE
 ANNA I BARTOSZ MICHAŁSCY S.C.
 44 - 100 Gliwice, ul. Czarnieckiego 22a

Zleceńodawca:

Gnhla Plichowice
 ul. Darnocia 6
 44-145 Plichowice

Nazwa inwestycji:
 MODERNIZACJA OBIEKTU SZKOLNO - PRZEDSZKOLNEGO W
 ŻERNICY PRZY UL. LEOPOLDA MIKI 37
 ETAP II - TERMOMODERNIZACJA

Adres obiektu:
 ul. Leopolda Miki 37, Żernica 44-144
 nr działek: 829/19, 830/19, 831/19, 832/19, 833/19, 834/19, 331/18,
 332/19, 333/19, 334/20

Przedmiot rys.:

Projekt - zadaszzenie schodów nr 2,
 rzut zadaszzenia

Stadium: PROJEKT WYKONAWCZY

Branża: ARCHITEKTURA

Faza: Nr tomu: **II.** Wersja: Nr rys.: **v.1 88**

Data: styczeń 2013 **Skala:** 1:20

Projektant:
 Imię: **Nazwisko:**
 Bartosz MICHAŁSKI
 Specjaln.: Nr upr. bud.:
 Arch. 33/SLOKKR2011/III

Podpis:

Opracowanie:
 Imię: **Nazwisko:**
 Joanna WIŚNIEWSKA

Sprawdzający:
 Imię: **Nazwisko:**
 Grzegorz KOTYL
 Specjaln.: Nr upr. bud.:
 Arch. 11/98

Podpis:

Wydanie rysunku z kolejnym numerem wersji powoduje unieważnienie wszystkich wcześniejszych rysunków