


# ZADASZENIE SCHODÓW NR 2

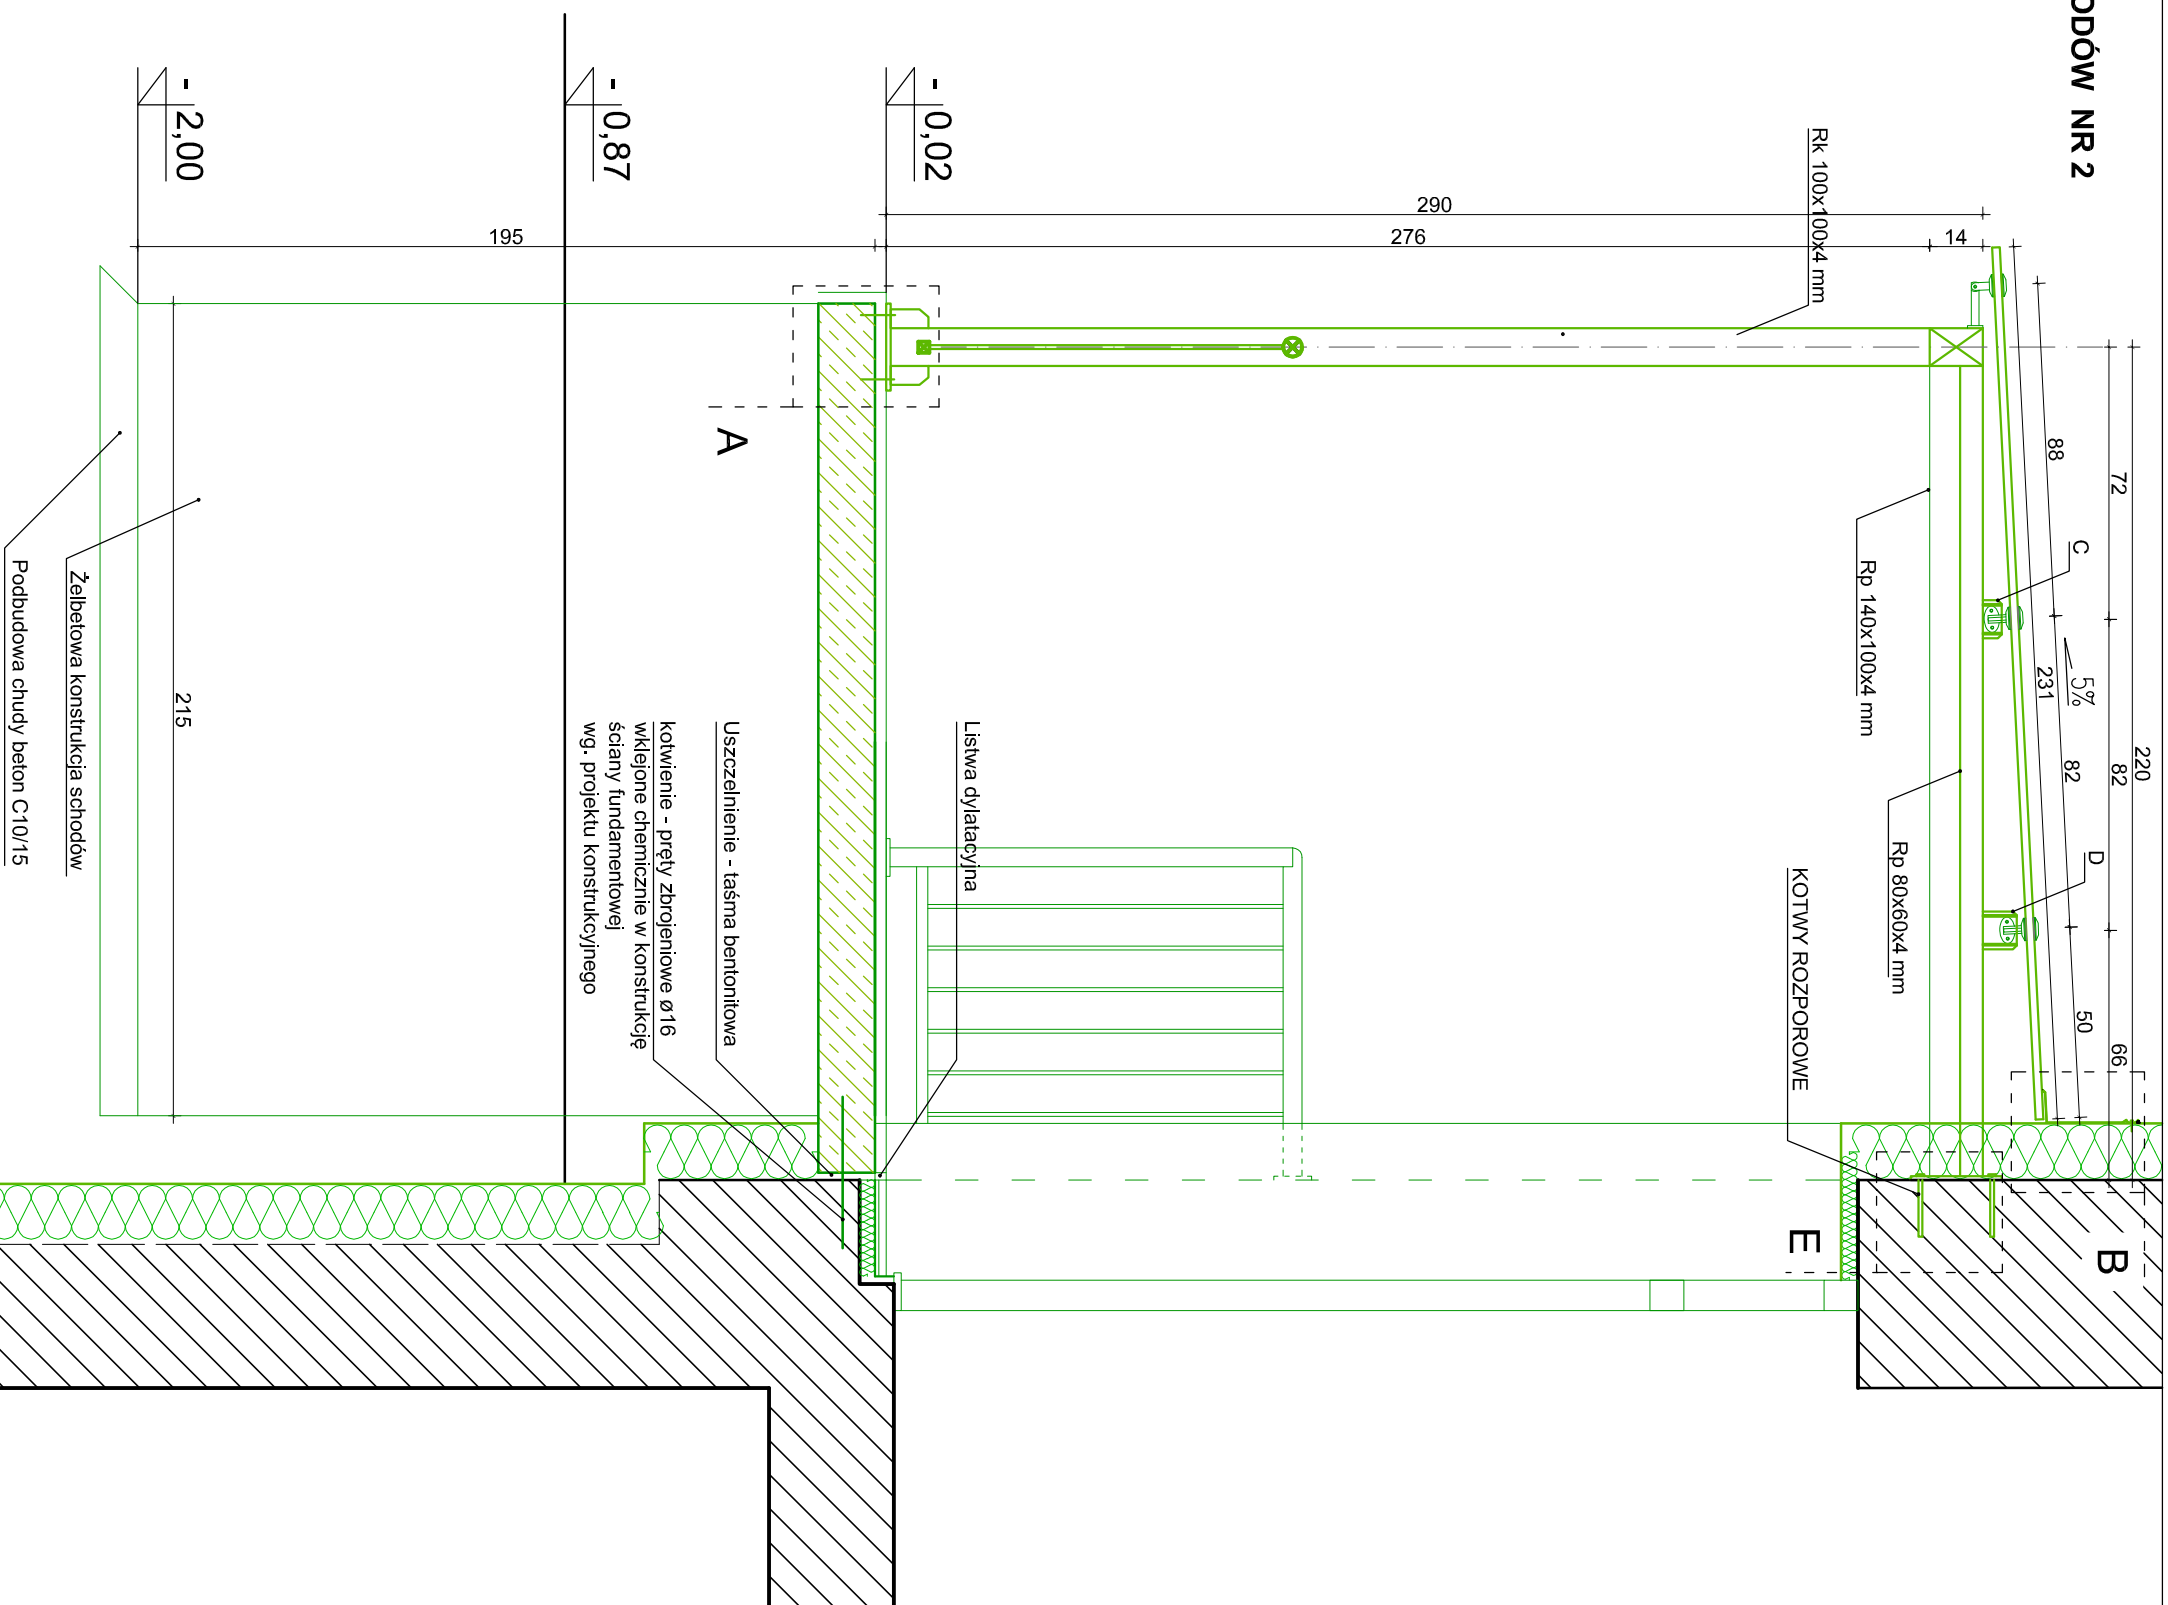

- UWAGI:**
1. Przed wykonaniem zadasszenia konieczne jest wykonanie rysunku warsztatowego, który należy sporządzić w oparciu o pomiar z natury wykonanych wcześniej konstrukcji.
  2. Elementy stalowe należy malować w kolorze - RAL - 8003.
  3. Przed malowaniem należy wykonać próby kolorystyczne i bezwzględnie uzgodnić je z projektantem oraz inwestorem.

**qbm** WYCENA NIERUCHOMOŚCI  
 PROJEKTOWANIE ARCHITEKTONICZNE  
 ANNA I BARTOSZ MICHAŁSCY S.C.  
 44 - 100 Gliwice, ul. Czarnieckiego 22a

**Zleceniodawca:**  
 Gmina Plichowice  
 ul. Dąmrota 6  
 44-145 Plichowice

**Nazwa inwestycji:**  
 MODERNIZACJA OBIEKTU SZKOLNO - PRZEDSZKOLNEGO W  
 ŻERNICY PRZY UL. LEOPOLDA MIKI 37  
 ETAP II - TERMOMODERNIZACJA

**Adres obiektu:**  
 ul. Leopolda Miki 37 Żernica 44-144  
 nr działek: 829/19, 830/19, 831/19, 832/19, 833/19, 834/19, 331/18,  
 332/19, 333/19, 334/20

**Przedmiot rys.:**  
 Projekt - zadasszenie schodów nr 2,  
 przekrój A-A

**Stadium:** PROJEKT WYKONAWCZY

**Branża:** ARCHITEKTURA

**Faza:** Nr tomu: **PW**      **II.**      Wersja: **v.1**      Nr rys.: **89**

**Data:** styczeń 2013      **Skala:** 1:20

**Projektant:**  
 Imię: **Bartosz**      Nazwisko: **MICHAŁSKI**  
 Specialn.: **Arch.**      Nr upr. bud.: **33/SLOKK/2011/III**

**Podpis:**

**Opracowanie:**  
 Imię: **Joanna**      Nazwisko: **WISNIEWSKA**

**Sprawdzający:**  
 Imię: **Grzegorz**      Nazwisko: **KOTYL**  
 Specialn.: **Arch.**      Nr upr. bud.: **11/98**

**Podpis:**

Wydanie rysunku z kolejnym numerem wersji powoduje unieważnienie wszystkich rysunków