


PRZEKRÓJ E-E

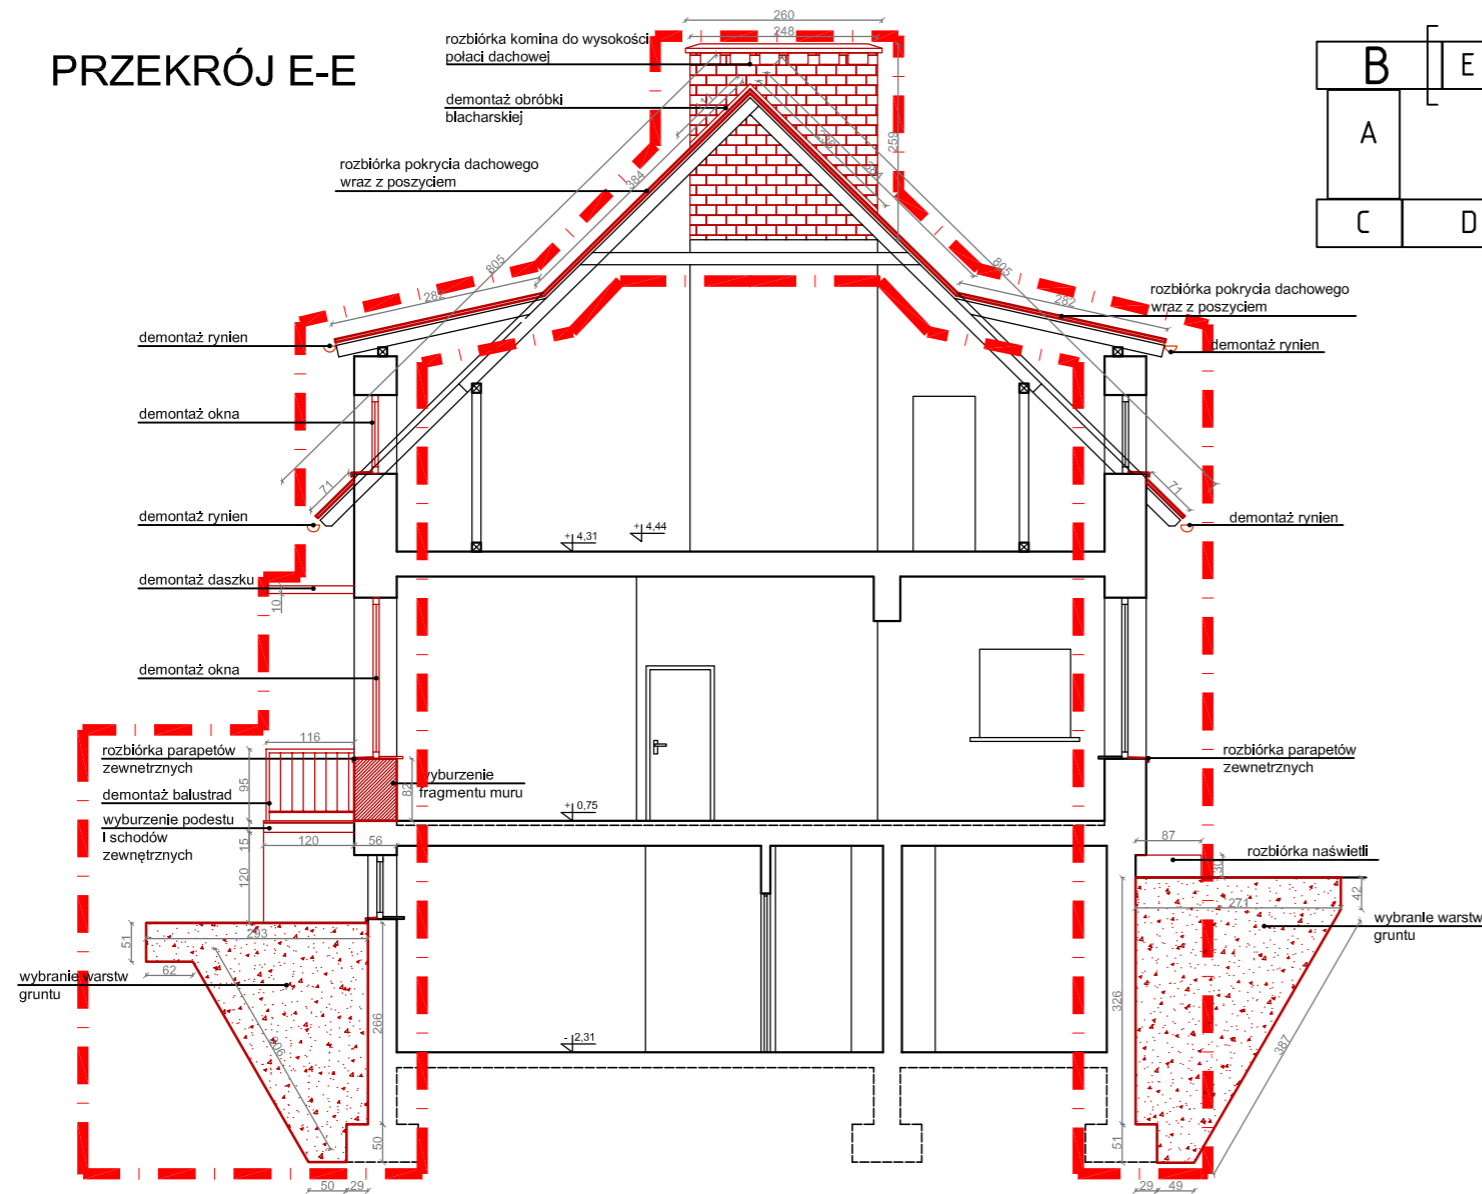

LEGENDA

- - - - - granica opracowania dla etapu termomodernizacji obiektu
- - - - - część budynku objęta przebudową - ujęta w odrębnym opracowaniu - Etap III inwestycji
- — — — — elementy do rozbiórki, wyburzeń, demontażu
- ▨ rozbiórka fragmentów ścian, stropów
- ▨ wykopy pod wykonanie izolacji ścian fundamentowych oraz schodów zewnętrznych

Uwagi:

1. Rysunek rozpatrywać łącznie z wszystkimi projektami branżowymi
2. Rozbiórki elementów konstrukcyjnych prowadzić zgodnie z wytycznymi proj. branży konstrukcyjnej



ABM
 WYCENA NIERUCHOMOŚCI
 PROJEKTOWANIE ARCHITEKTONICZNE
 ANNA I BARTOSZ MICHALSCY S.C.
 44 - 100 Gliwice, ul. Czarnieckiego 22a

Zleceniodawca:

Gmina Pilchowice
 ul. Damrota 6
 44-145 Pilchowice

Nazwa inwestycji:
 MODERNIZACJA OBIEKTU SZKOLNO - PRZEDSZKOLNEGO W
 ŻERNICY PRZY UL. LEOPOLDA MIKI 37
 ETAP II - TERMOMODERNIZACJA

Adres obiektu:
 ul. Leopolda Miki 37, Żernica 44-144
 nr działek: 829/19, 830/19, 831/19, 832/19, 833/19, 834/19, 331/18,
 332/19, 333/19, 334/20

Przedmiot rys.:
 WYBURZENIA - przekrój E-E, E'-E'

Stadium: PROJEKT WYKONAWCZY

Branża: ARCHITEKTURA

Faza:	Nr tomu:	Wersja:	Nr rys.:
PW	II.	v.1	9

Data: styczeń 2013 Skala: 1:100

Projektant:	Imię:	Nazwisko:
	Bartosz MICHALSKI	
Specjaln.:	Nr upr. bud.:	
	Arch. 33/SLOKK/2011/II	

Podpis:

Opracowanie:	Imię:	Nazwisko:
	Joanna WIŚNIEWSKA	

Sprawdzający:	Imię:	Nazwisko:
	Grzegorz KOTYL	
Specjaln.:	Nr upr. bud.:	
	Arch. 11/98	

Podpis:

Wydanie rysunku z kolejnym numerem wersji powoduje unieważnienie wszystkich wcześniejszych rysunków

PRZEKRÓJ E'-E'

