


**ATTYKA SALI GIMNASTYCZNEJ
DETAL D1**

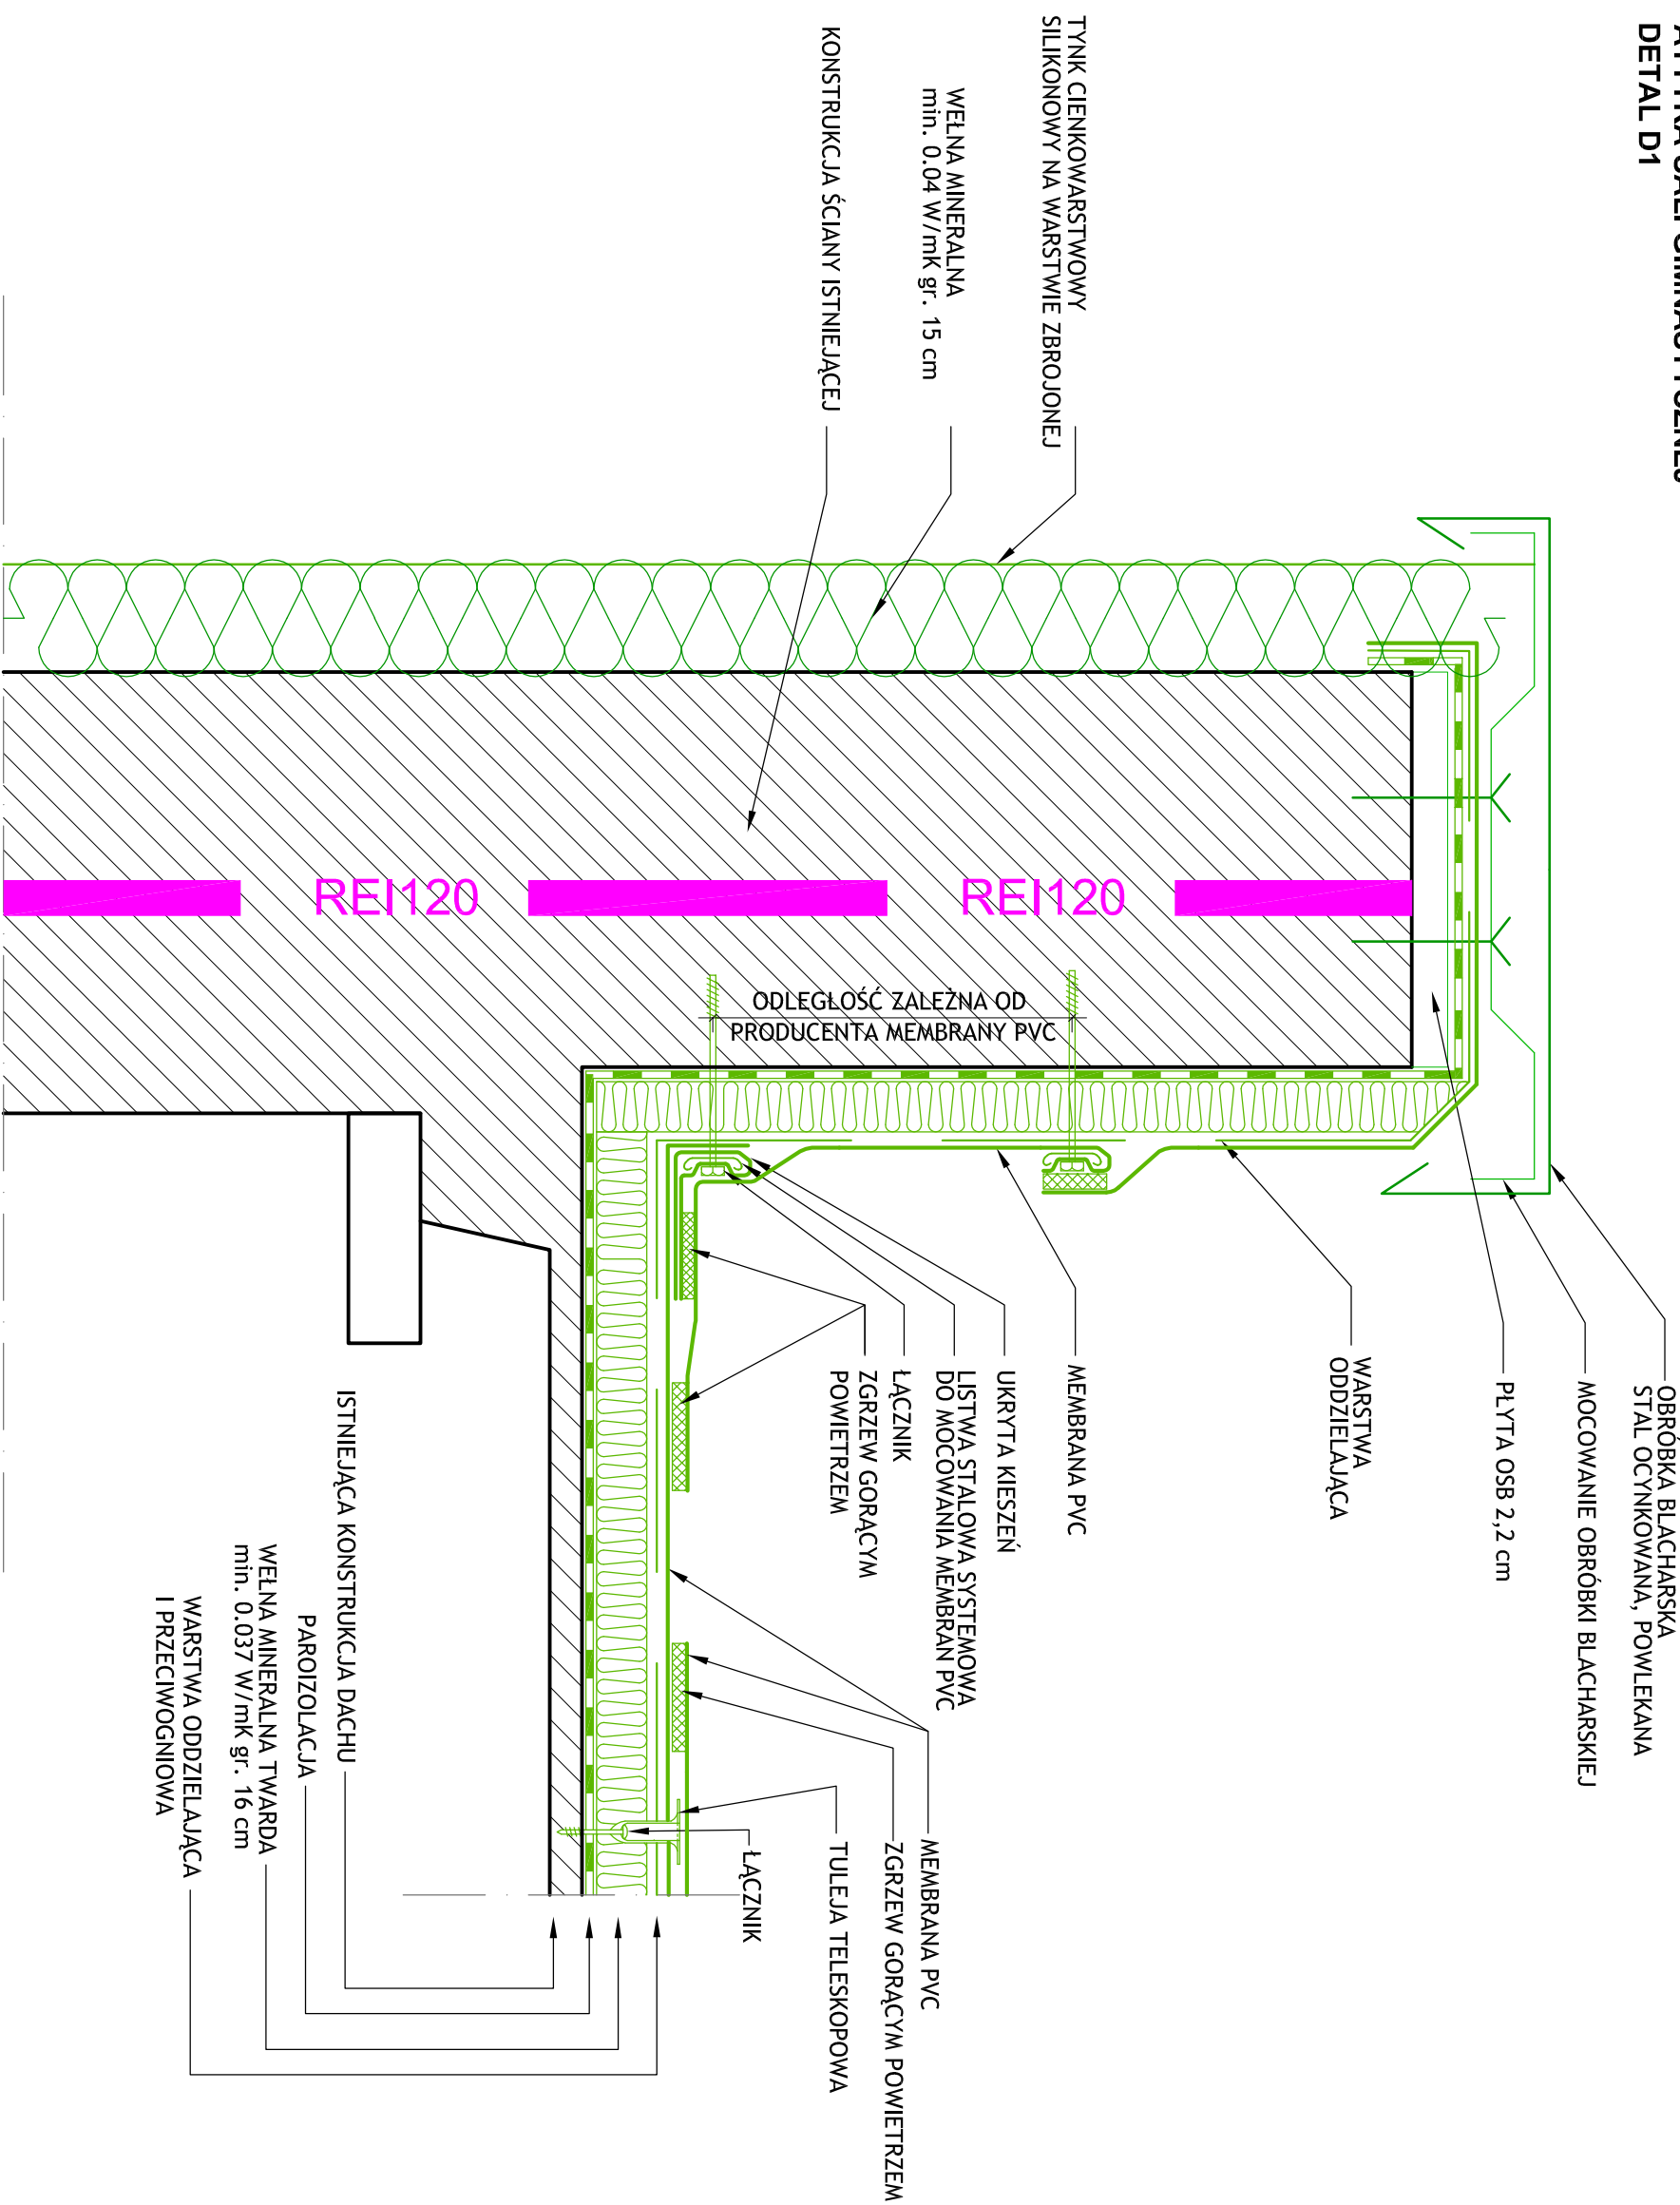

- UWAGI:**
1. Membranę PVC należy dobrac w taki sposób, aby szerokość jej pasów, oraz system mocowania umożliwił jej montaż i kotwienie w miejscach łączenia istniejących płyt paniwowych, w sposób który przedstawiono na rysunku.
 2. Membranę PVC należy układać zgodnie z wytycznymi producenta danego systemu.
 3. Przed montażem membrany wykonawca zobowiązany jest do wykonania kalkulacji ssania wiatru w celu wyznaczenia stref krytycznych dachy, narazonych na oddziaływanie wiatru dla danego systemu, oraz odpowiedniej formy ich zabezpieczenia.



ABM
WYCENA NIERUCHOMOŚCI
PROJEKTOWANIE ARCHYTEKTONICZNE
ANNA I BARTOSZ MICHAŁSCY S.C.
44 - 100 Gliwice, ul. Czarnieckiego 22a

Zleceńdodawca:

Gmina Pilschowiec
ul. Damota 6
44-145 Pilschowiec

Nazwa inwestycji:
MODERNIZACJA OBIEKTU SZKOLNO - PRZEDSZKOLNEGO W
ZERNICY PRZY UL. LEOPOLDA MIKI 37
ETAP II - TERMOMODERNIZACJA

Adres obiektu:
ul. Leopolda Miki 37, Zernica 44-144
nr działek: 829/19, 830/19, 831/19, 832/19, 833/19, 834/19, 331/18,
332/19, 333/19, 334/20

Przedmiot rys.:

Projekt - detal atyki sali gimnastycznej
D1

Stadium: PROJEKT WYKONAWCZY

Branża: ARCHITEKTURA

Faza: Nr tomu: **PW** **II.** **v.1** **91**
Data: styczeń 2013 **Skala:** 1:10

Projektant:

Imię: Nazwisko:
Bartosz MICHAŁSKI
Specjaln.: Nr upr. bud.:
Arch. 33/SLOKK/2011/III

Podpis:

Opracowanie: **Imię:** Nazwisko:
Joanna WISNIEWSKA

Sprawdzający:

Imię: Nazwisko:
Grzegorz KOTYL
Specjaln.: Nr upr. bud.:
Arch. 11/98

Podpis: