

**Uwagi:**  
1. rozbijki związane z budową szybu windy - wykućcie otworu w stropie - poza zakresem niniejszego opracowania

**qbm**  
WYCENA NIERUCHOMOŚCI  
PROJEKTOWANIE ARCHYTEKTONICZNE  
ANNA I BARTOSZ MICHAŁSCY S.C.  
44 - 100 Gliwice, ul. Czarnieckiego 22a

**Zleceńdodawca:**  
Gmina Pilschovice  
ul. Dąmrota 6  
44-145 Pilschovice

**Nazwa inwestycji:**  
MODERNIZACJA OBIEKTU SZKOLNO - PRZEDSZKOLNEGO W  
ŻERNICY PRZY UL. LEOPOLDA MIKI 37  
ETAP II - TERMOMODERNIZACJA

**Adres obiektu:**  
ul. Leopolda Miki 37 Żernica 44-144  
nr działek: 829/19, 830/19, 831/19, 832/19, 833/19, 834/19, 331/18,  
332/19, 333/19, 334/20

**Przedmiot rys.:**  
Projekt - loggia atrium - rozwinięcie R1,  
wyburzenia

**Stadium:** PROJEKT WYKONAWCZY

**Branża:** ARCHITEKTURA

**Faza:** Nr tomu: **II.** Wersja: Nr rys.:  
**PW v.1 95**

**Data:** styczeń 2013 **Skala:** 1:50


**Projektant:**  
Imię: Nazwisko:  
Bartosz MICHAŁSKI  
Specjaln.: Nr upr. bud.:  
Arch. 33/SLOKK/2011/III

**Podpis:**

**Opracowanie:**  
Imię: Nazwisko:  
Joanna WIŚNIEWSKA

**Sprawdzający:**  
Imię: Nazwisko:  
Grzegorz KOTYL  
Specjaln.: Nr upr. bud.:  
Arch. 11/98

**Podpis:**

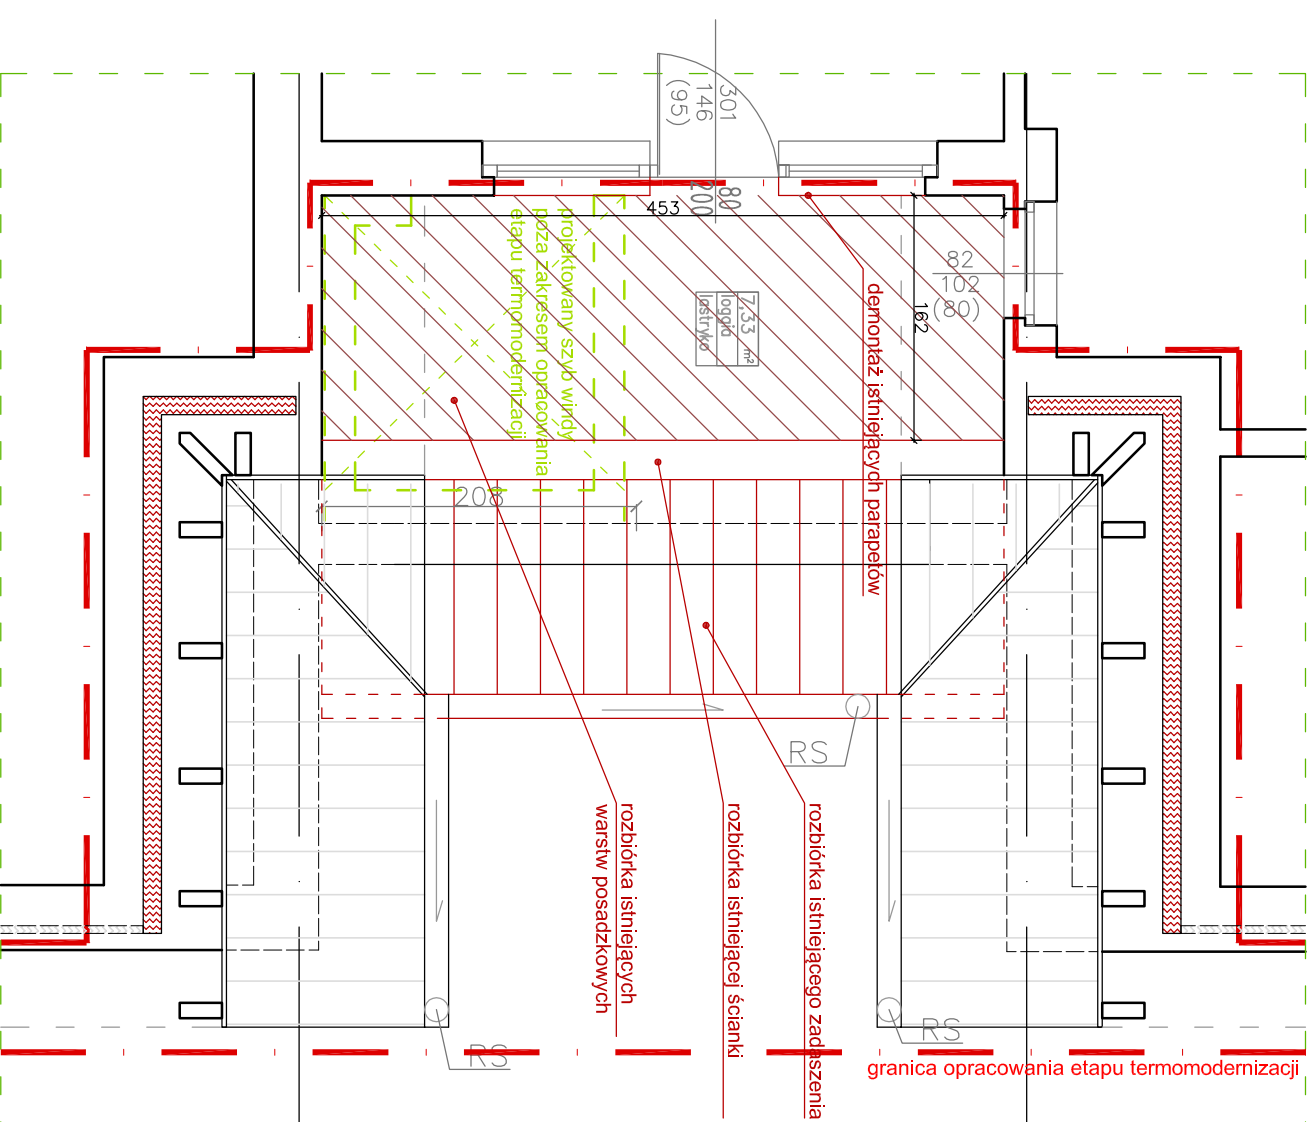

Wydanie rysunku z kolejnym numerem wersji powoduje unieważnienie wszystkich wcześniejszych rysunków