




POZIOM 1

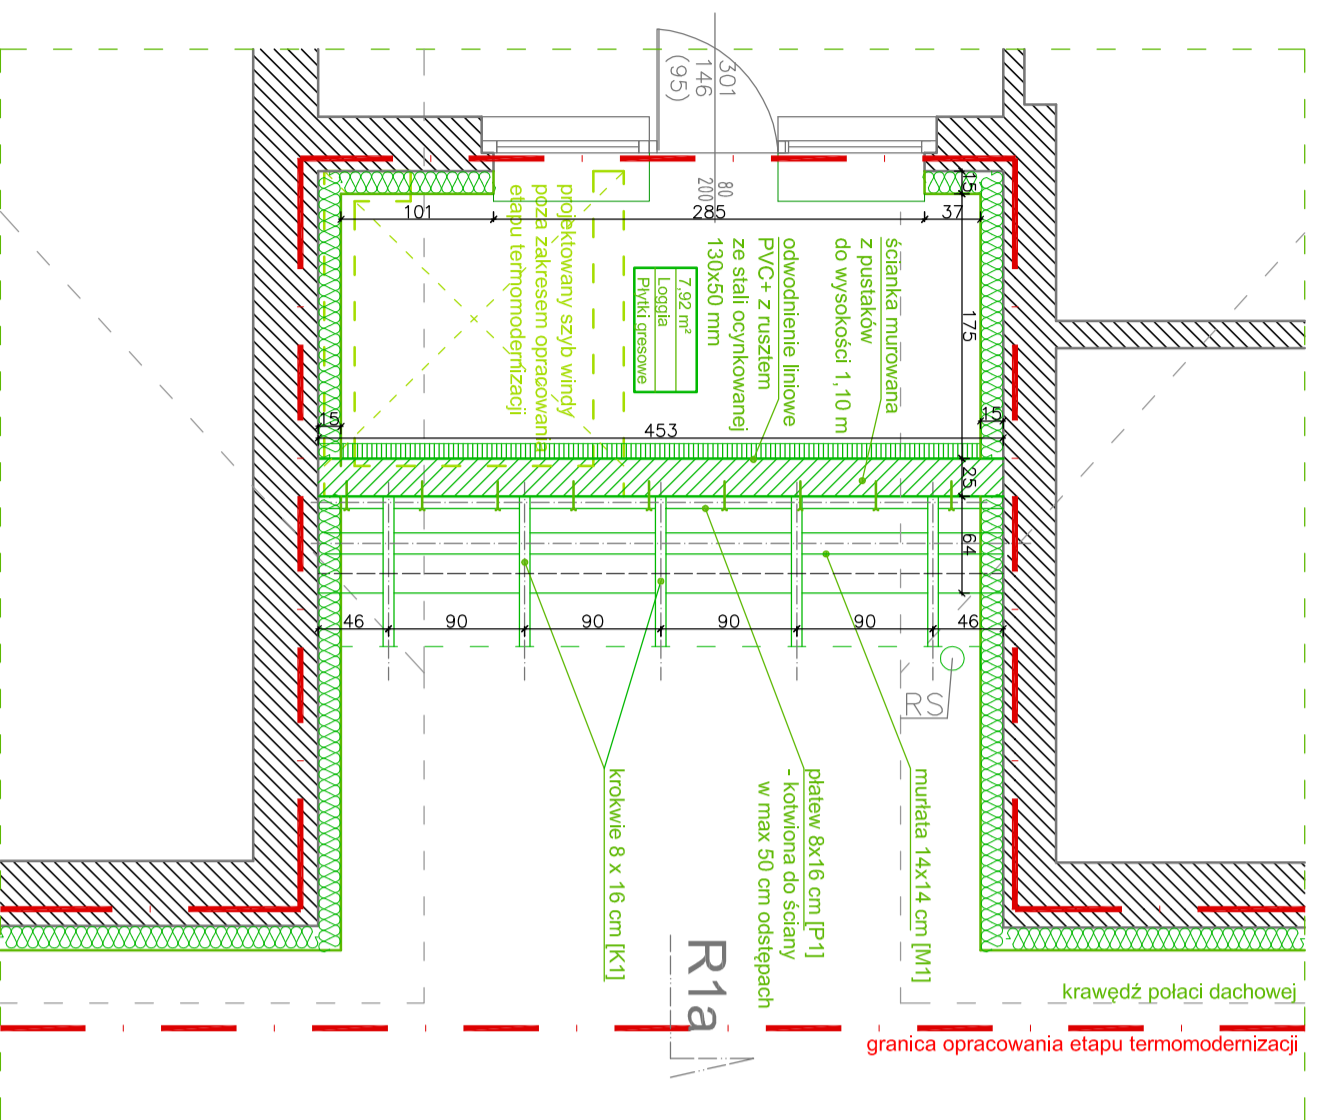


POZIOM 3

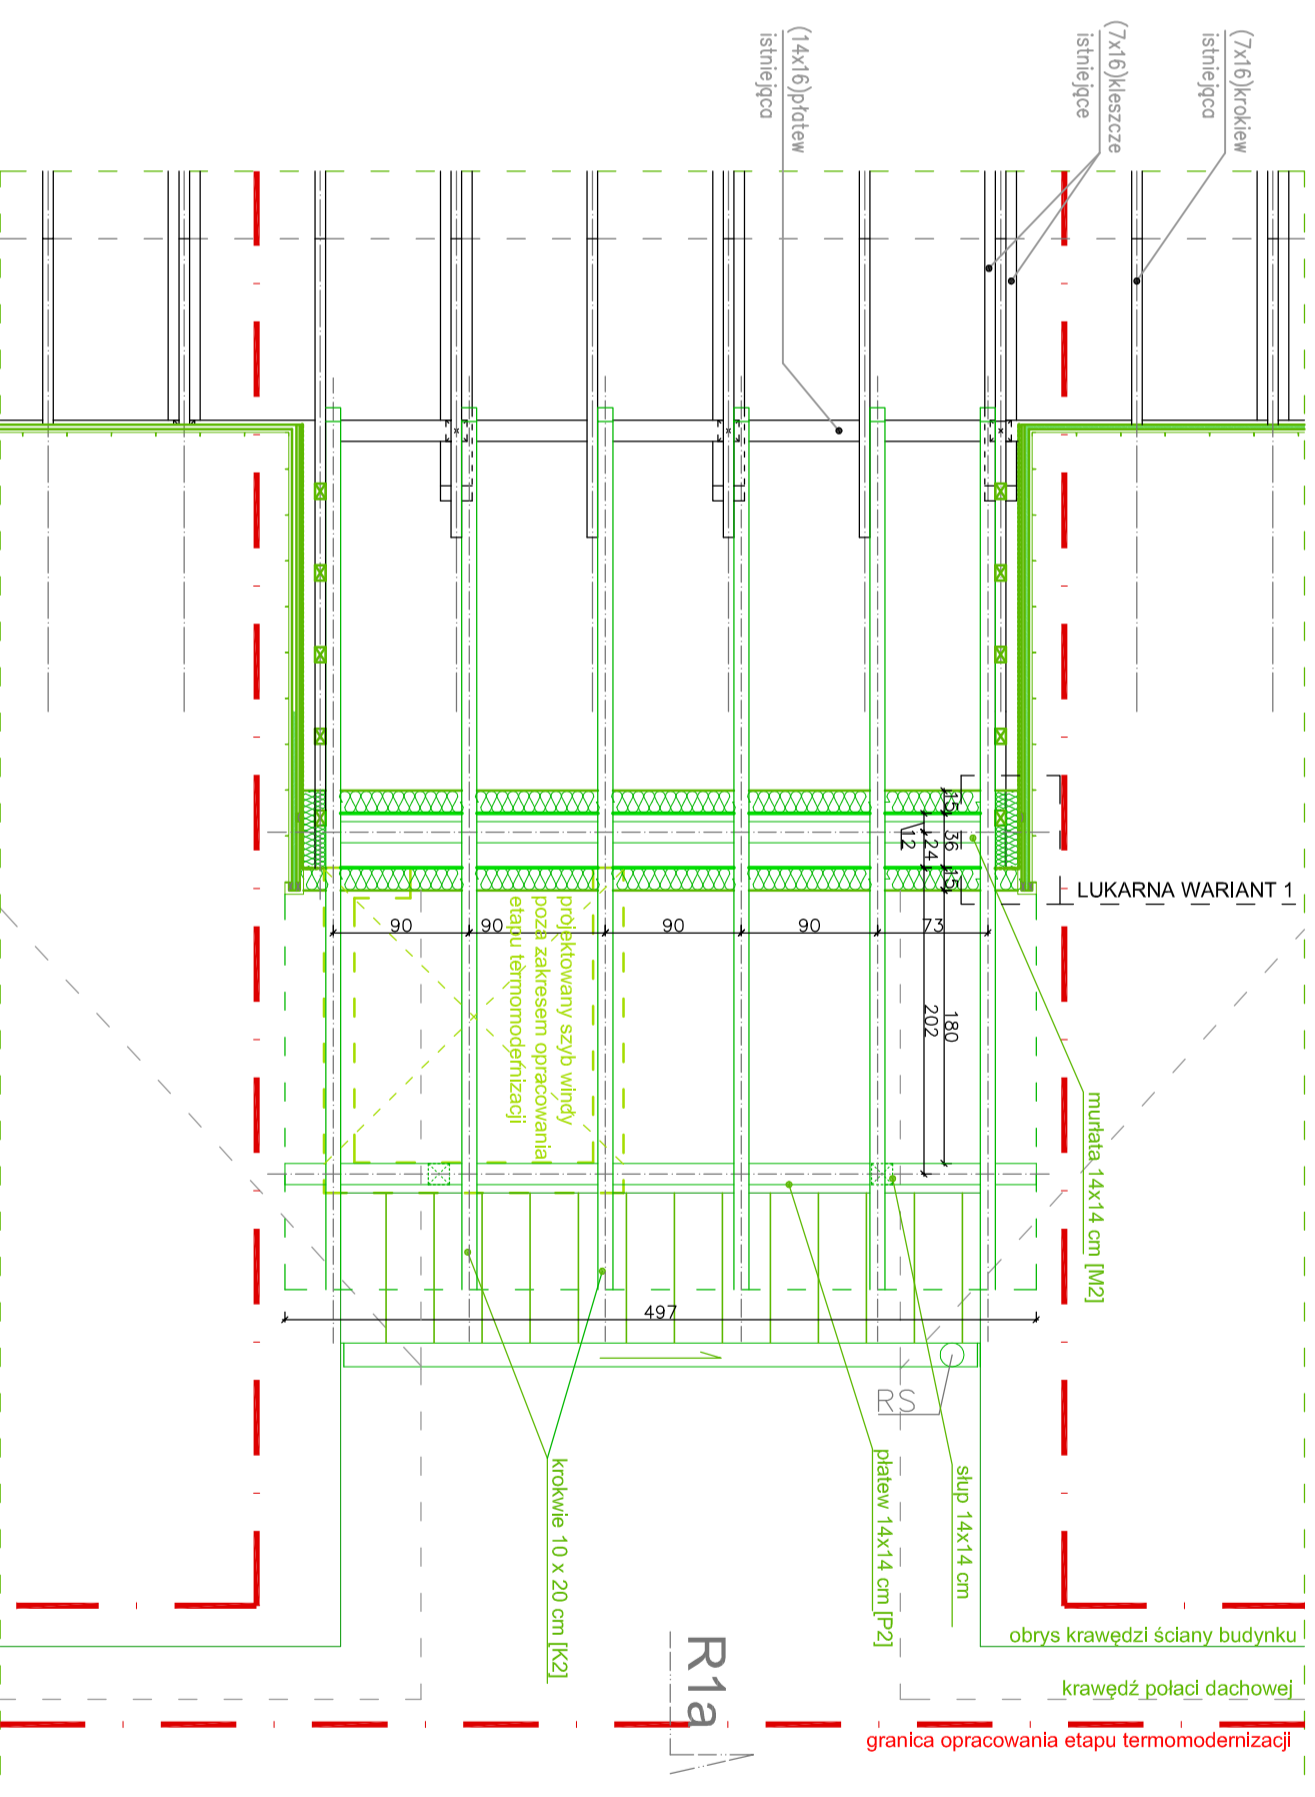

POZIOM 2

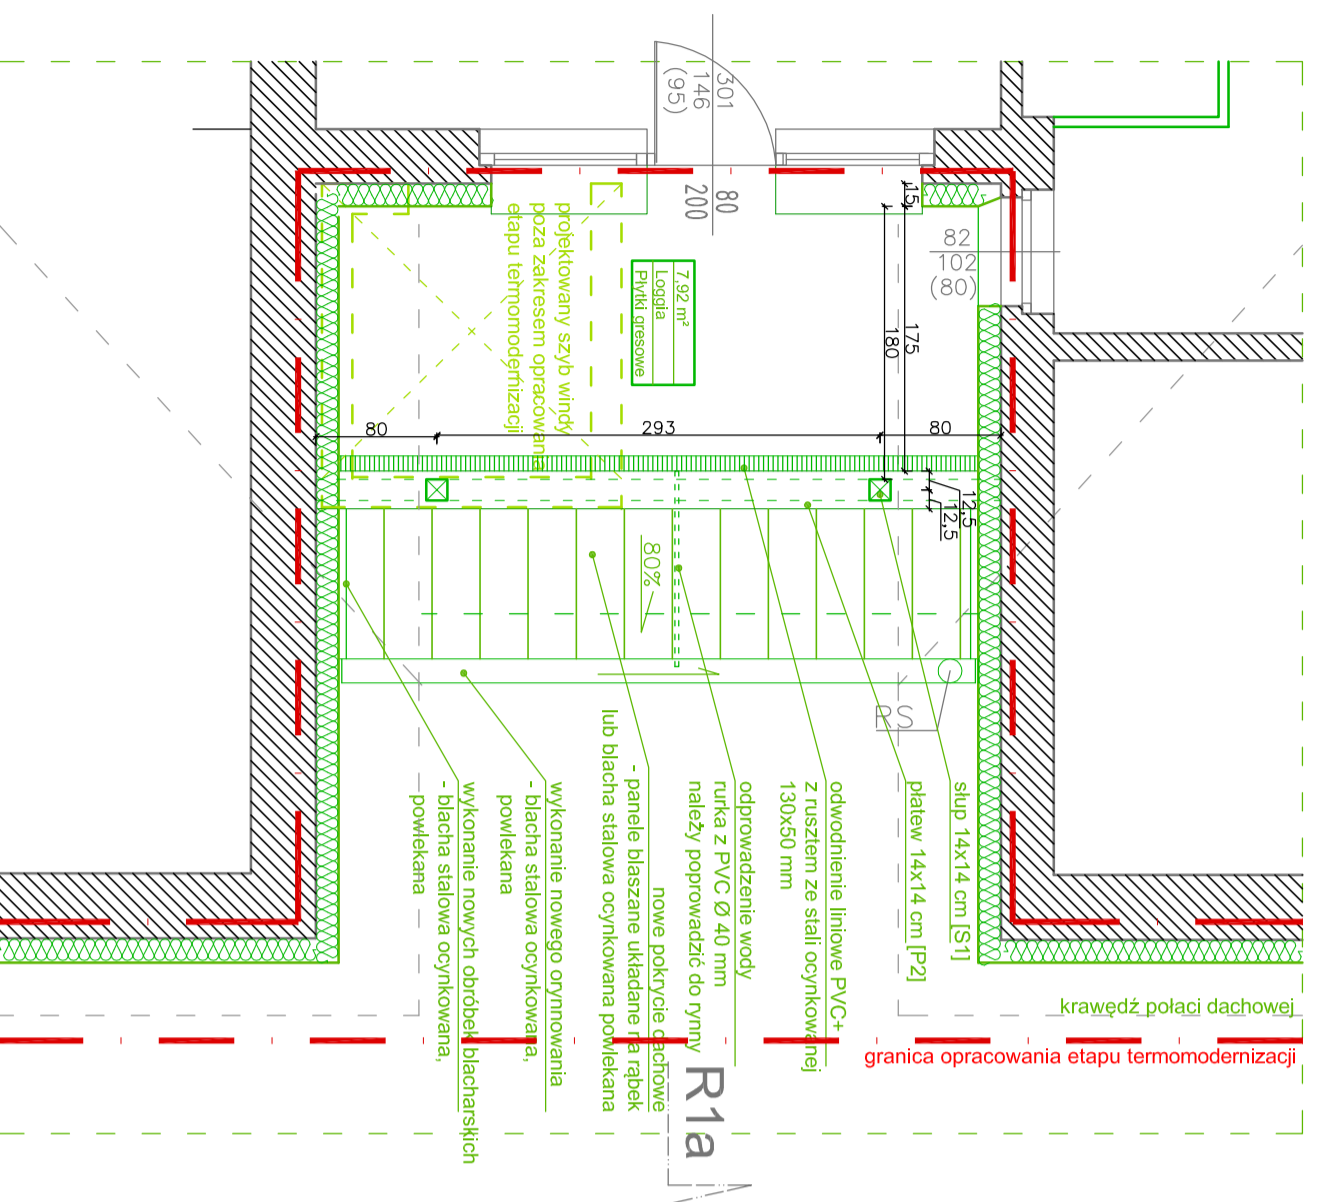

POZIOM 4

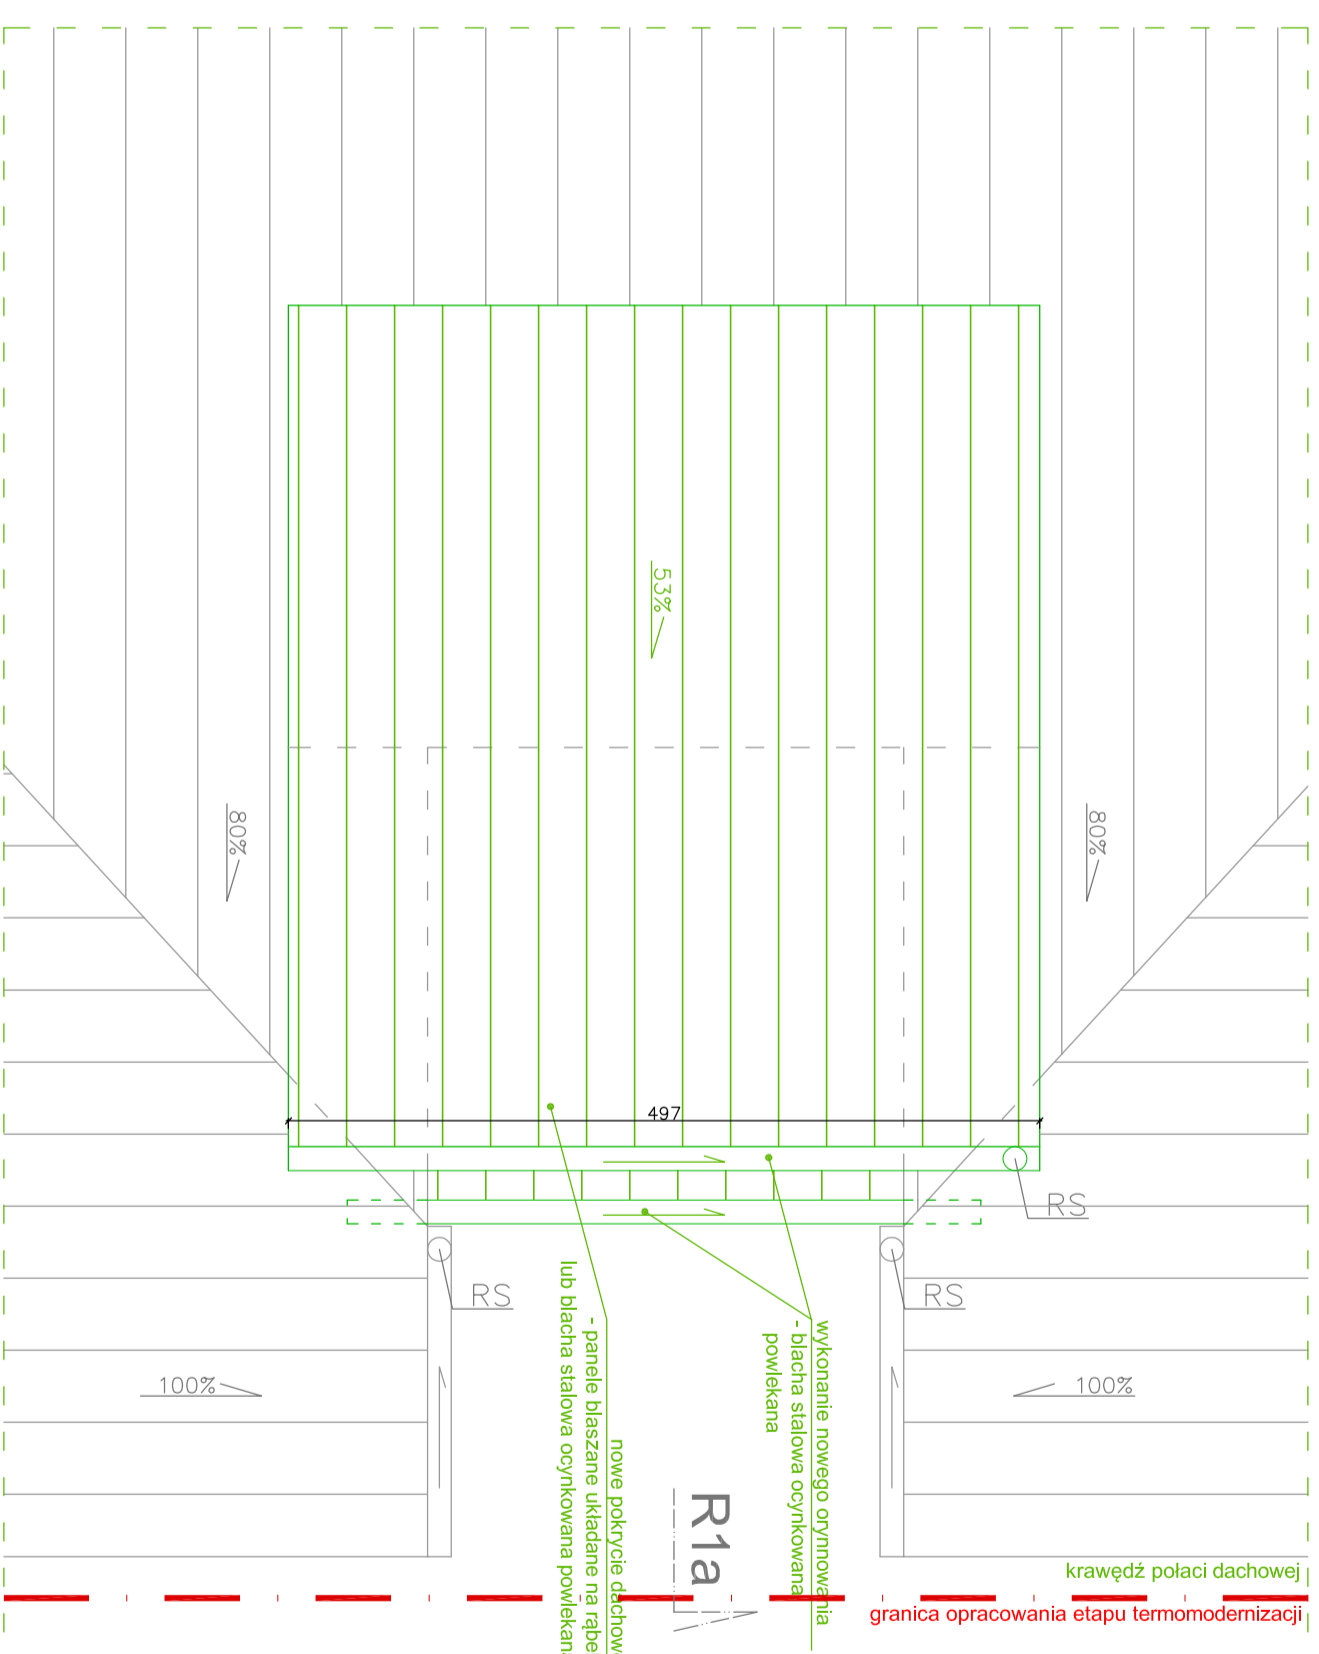

- Uwagi:
1. Rozstaw projektowanych krokwi 10x20 cm dla zadasszenia łoggi należy skorygować na budowie względem krokwi istniejącej/cz.
 2. Rozstaw krokwi nie może przekraczać 90 cm w osiach.
 3. Wszelkie zmiany należy uzgodnić pisemnie z projektantem i konstruktorem.

abm ABM
 WYCENA NIERUCHOMOŚCI
 PROJEKTOWANIE ARCHITEKTONICZNE
 ANNA I BARTOSZ MICHAŁSKI S.C.
 44 - 100 Gliwice, ul. Czarnieckiego 22a

Zleciennodawca:
 Gmina Pielonowice
 ul. Dąbrowa 6
 44-145 Pielonowice

Nazwa Inwestycji:
 MODERNIZACJA OBIEKTU SZKOŁNO - PRZEDSZKOLNEGO W
 ZERNICY PRZY UL. LEONIDA MIKI 37
 ETAP II - TERMOMODERNIZACJA

Adres obiektu:
 ul. Leonida Miki 37
 44-145 Zernica
 ul. Dąbrowa 6
 44-145 Pielonowice
 332719, 333179, 334202

Przedmiot rys.:
 Projekt - loggia atrium - rozwińnięcie
 R1, rzut poziomu 1, 2, 3, 4

Stadium: PROJEKT WYKONAWCZY

Branża: ARCHITEKTURA

Faza: Nr tomu: **II.** Wersja: Nr rys.: **v.1 96**

Data: styczeń 2013 Skala: 1:50

Projektant:
 Imię: Nazwisko:
 Bartosz MICHAŁSKI
 Specjaln.: Nr upr. bud.:
 Arch. 33/S1 OKK/2017/III

Podpis:

Opracowanie:
 Imię: Nazwisko:
 Joanna WISNIEWSKA

Sprawdzający:
 Imię: Nazwisko:
 Grzegorz KOTYL
 Specjaln.: Nr upr. bud.:
 Arch. 11/198

Podpis:

Wydanie rysunku z kolejnym numerem wersji powoduje unieważnienie wszystkich wcześniejszych rysunków