



DETAL ŁĄCZENIA PODŁOGI ZE ŚCIANĄ

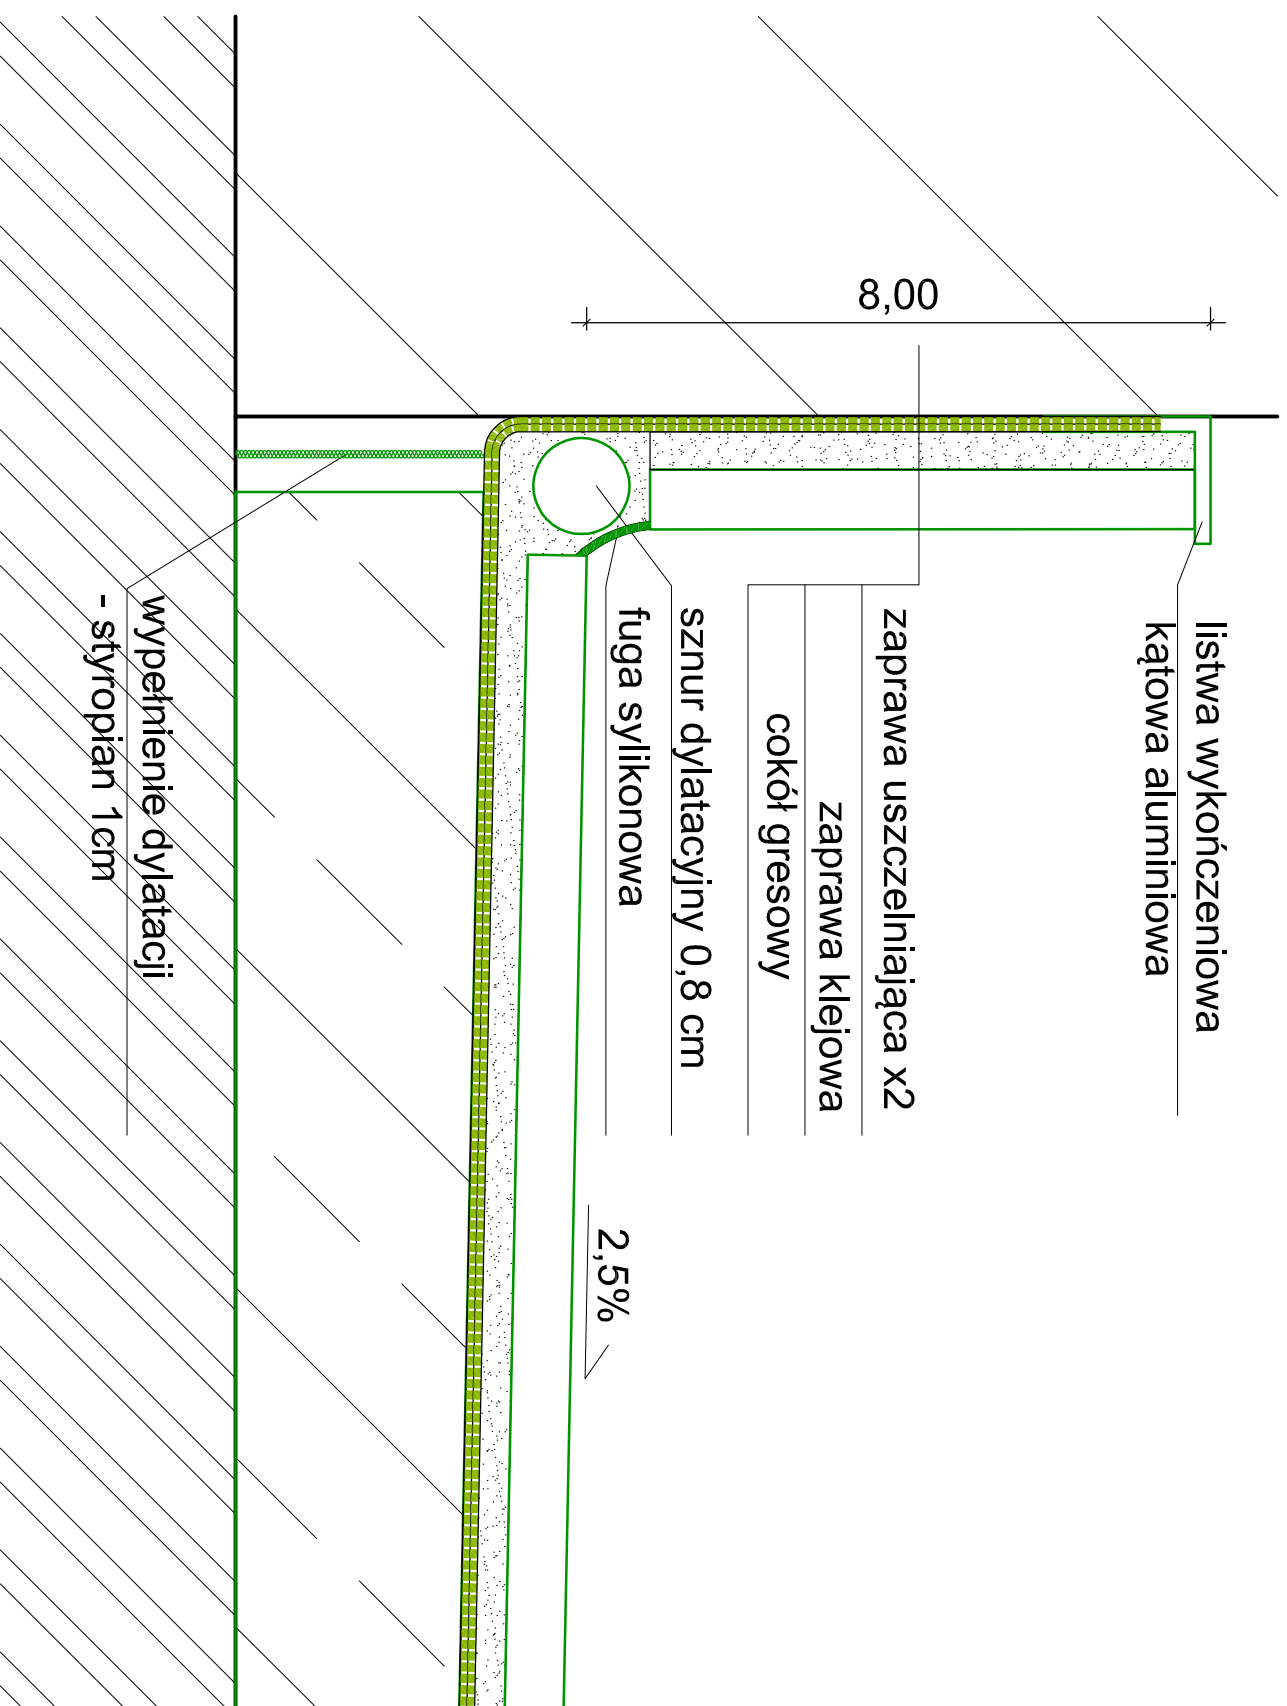

DETAL WYKONCZENIA KRAWĘDZI PODESTU

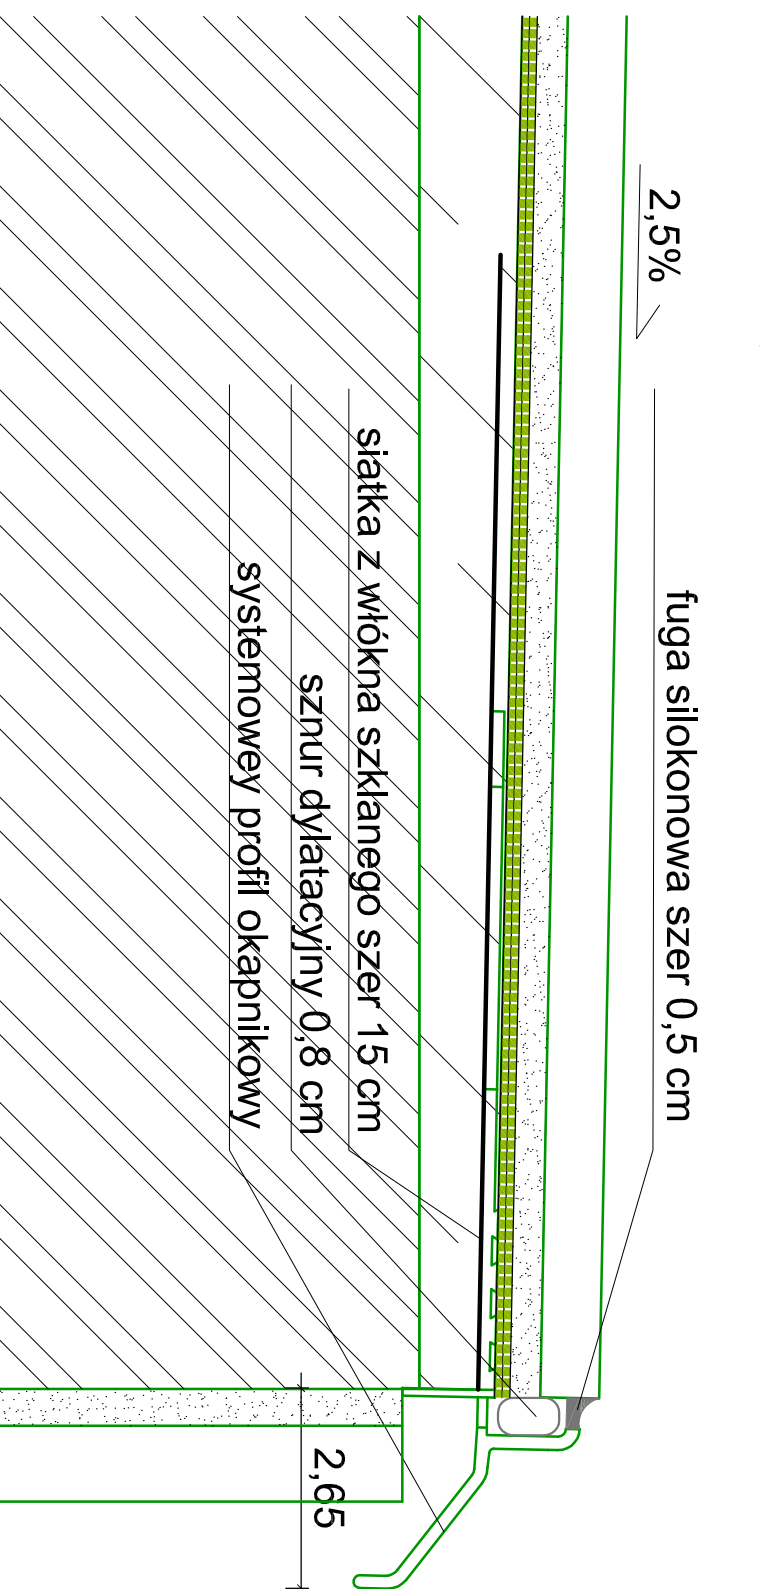

UWAGI:



ABM
WYCIENA NIERUCHOMOŚCI
PROJEKTOWANIE ARCHITEKTONICZNE
ANNA I BARTOSZ MICHAŁOWSKI S.C.
44 - 100 Gliwice, ul. Czarnieckiego 22a

Zleceniodawca:

Gmina Pilichowice
ul. Dąmrota 6
44-145 Pilichowice

Nazwa inwestycji:
MODERNIZACJA OBIEKTU SZKOLNO - PRZEDSZKOLNEGO W
ZERNICY PRZY UL. LEOPOLDA MIKI 37
ETAP II - TERMOMODERNIZACJA

Adres obiektu:

ul. Leopolda Miki 37, Zernica 44-144
nr działek: 829/19, 830/19, 831/19, 832/19, 833/19, 834/19, 331/18,
332/19, 333/19, 334/20

Przedmiot rys.:

Projekt - detale wykończenia nowych i
remontowanych podestów

Stadium: PROJEKT WYKONAWCZY

Branża: ARCHITEKTURA

Faza: Nr tomu:

Wersja: Nr rys.:

PW **II.** **v.1** **98**

Data: styczeń 2013 Skala: 1:1

Projektant:

Imię:	Nazwisko:
Bartosz MICHAŁSKI	
Specjaln.:	Nr upr. bud.:
Arch.	33/SLOKK/2011/II

Podpis:

Opracowanie:

Imię:	Nazwisko:
Joanna WISNIEWSKA	

Sprawdzający:

Imię:	Nazwisko:
Grzegorz KOTYL	
Specjaln.:	Nr upr. bud.:
Arch.	11/98

Podpis:

Wydanie rysunku z kolejnym numerem wersji powoduje
unieważnienie wszystkich wcześniejszych rysunków