




PRZEKRÓJ E-E

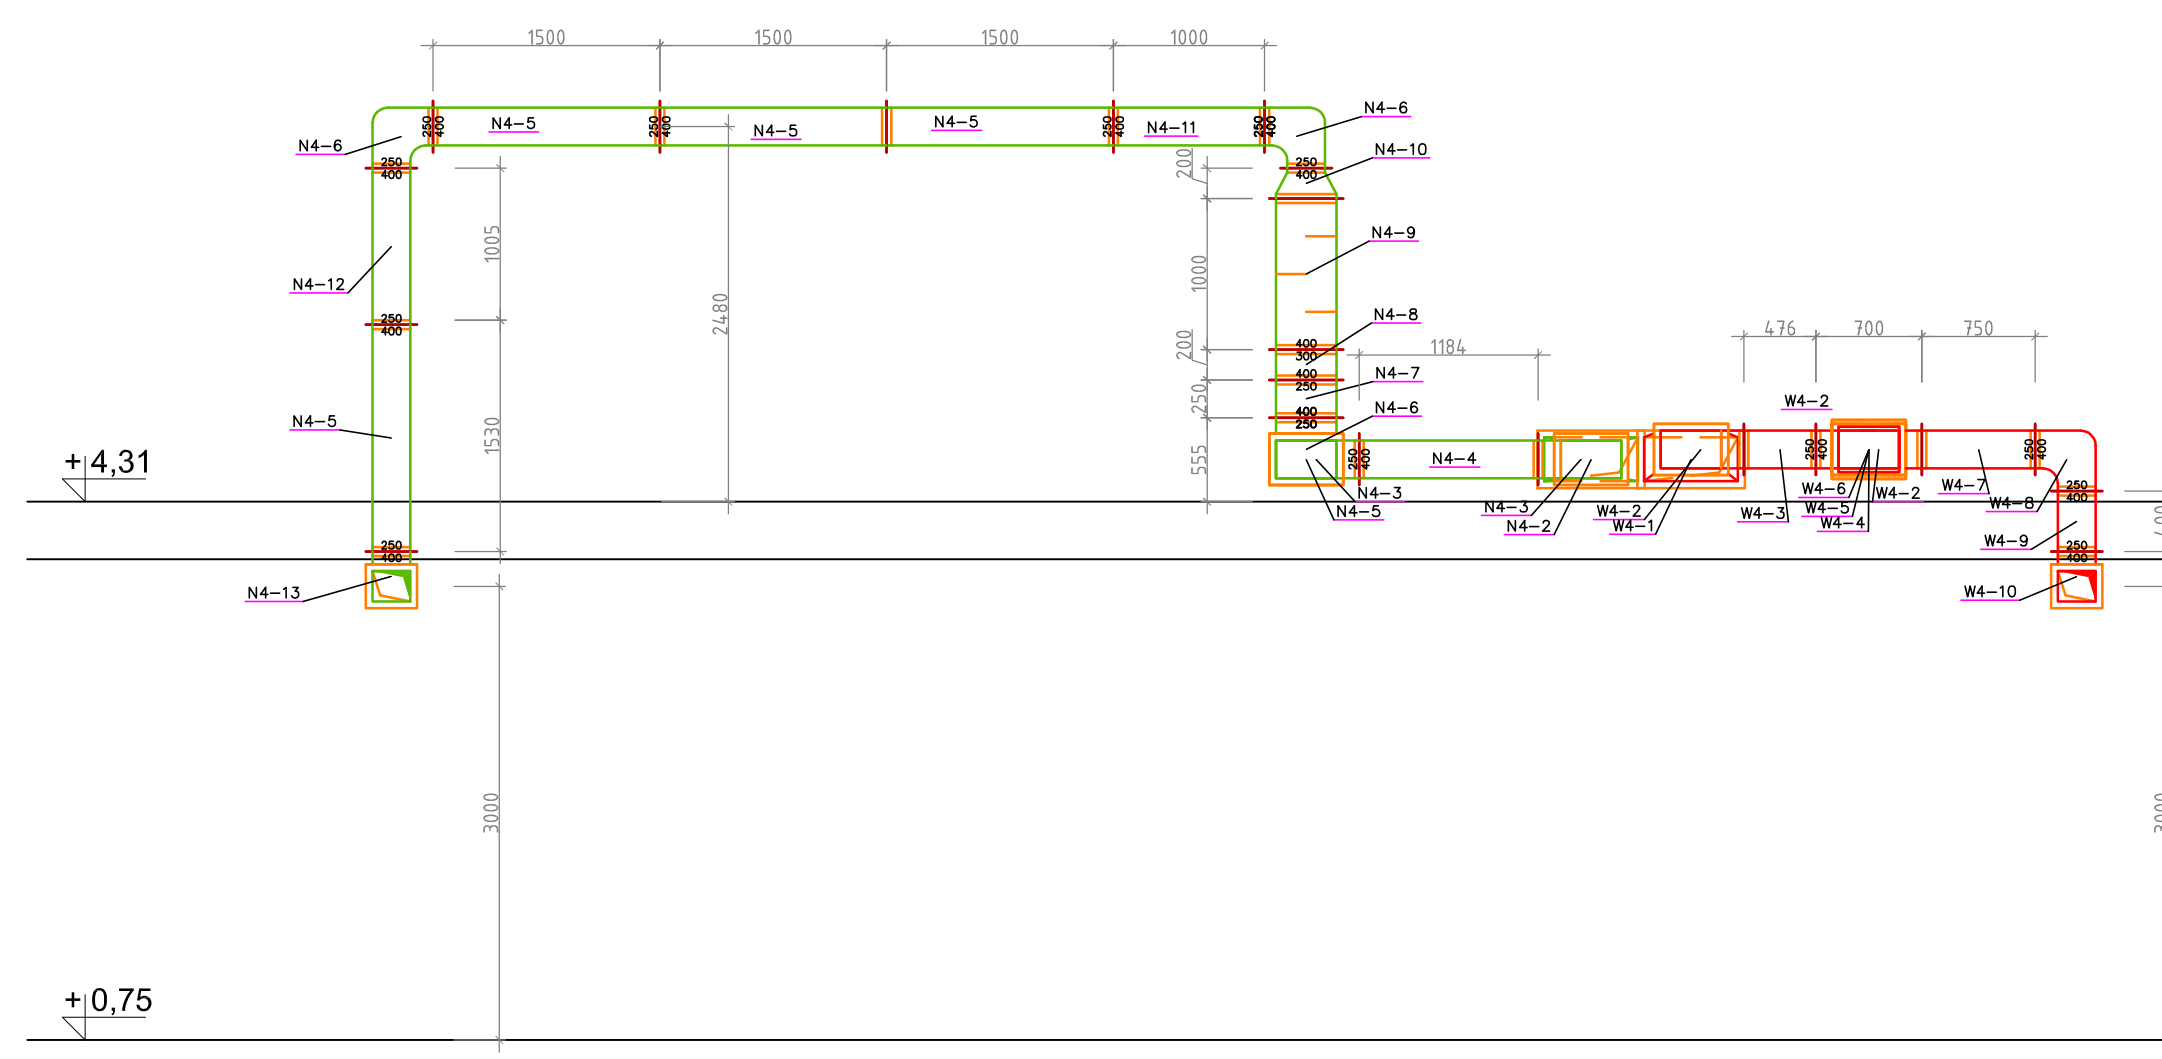


PRZEKRÓJ D-D

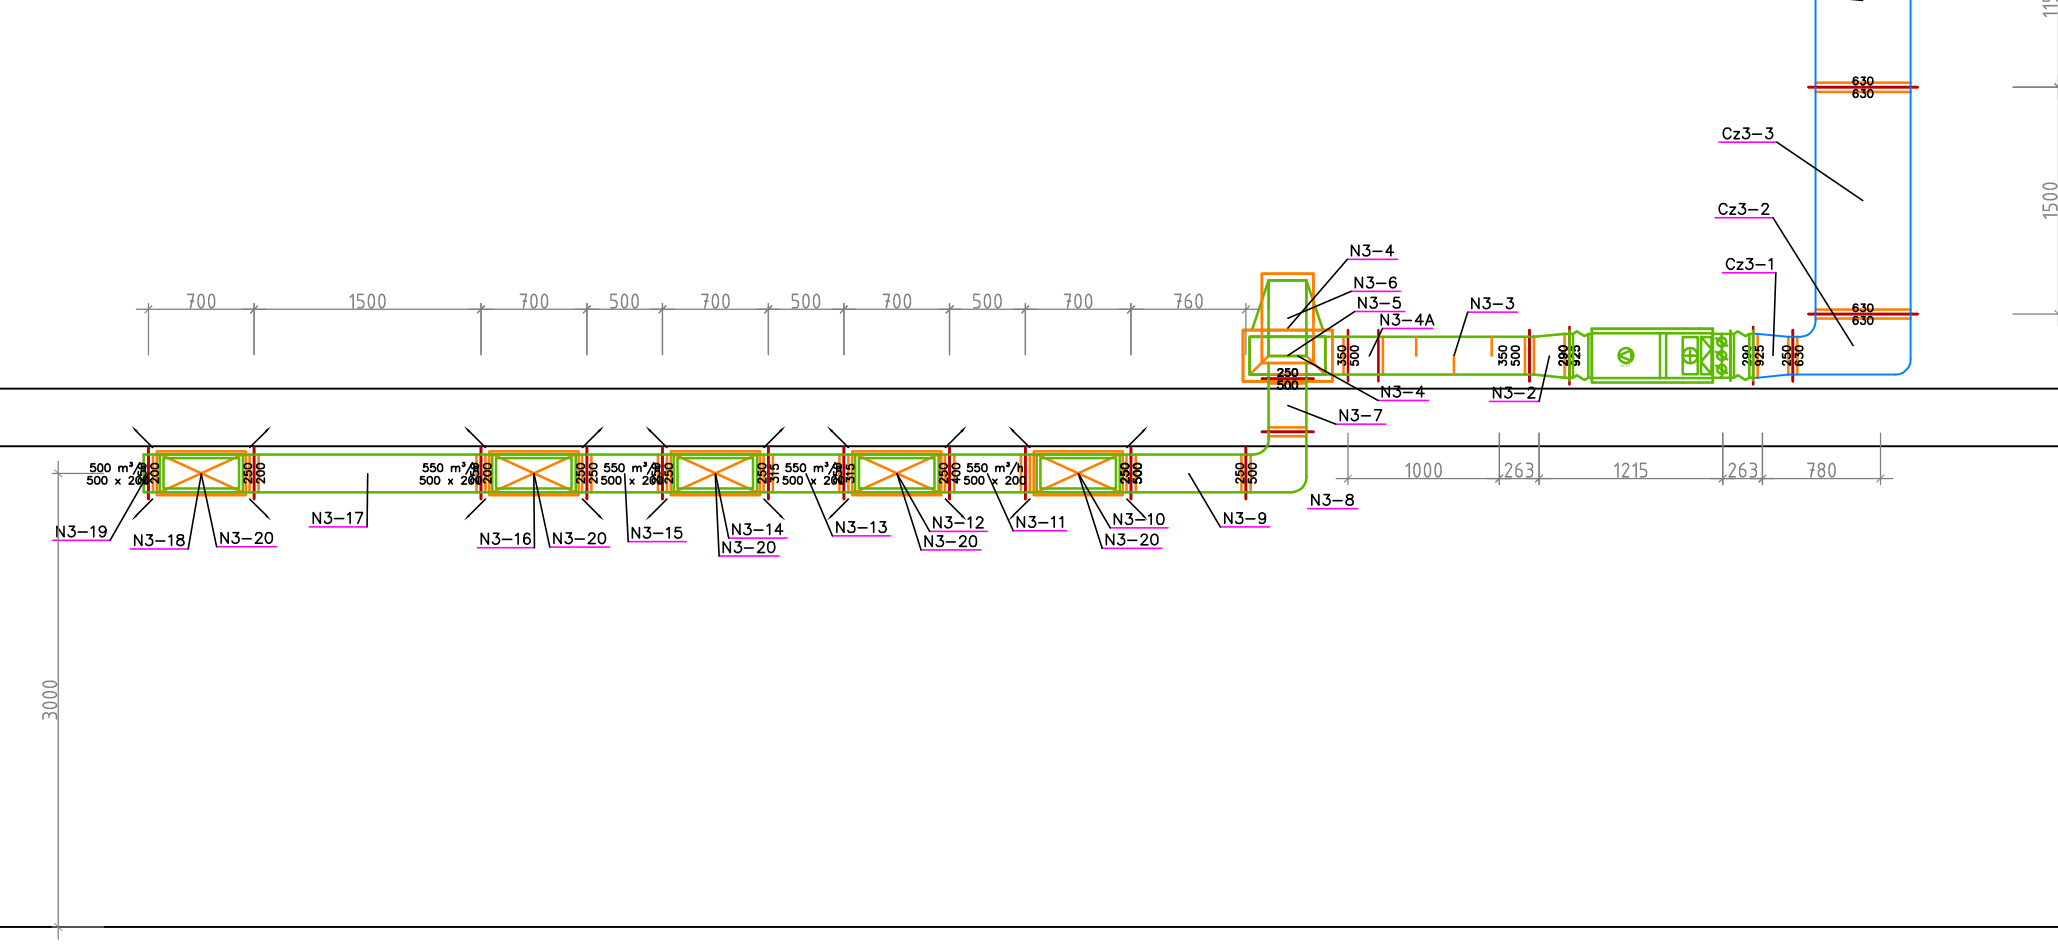


PRZEKRÓJ G-G

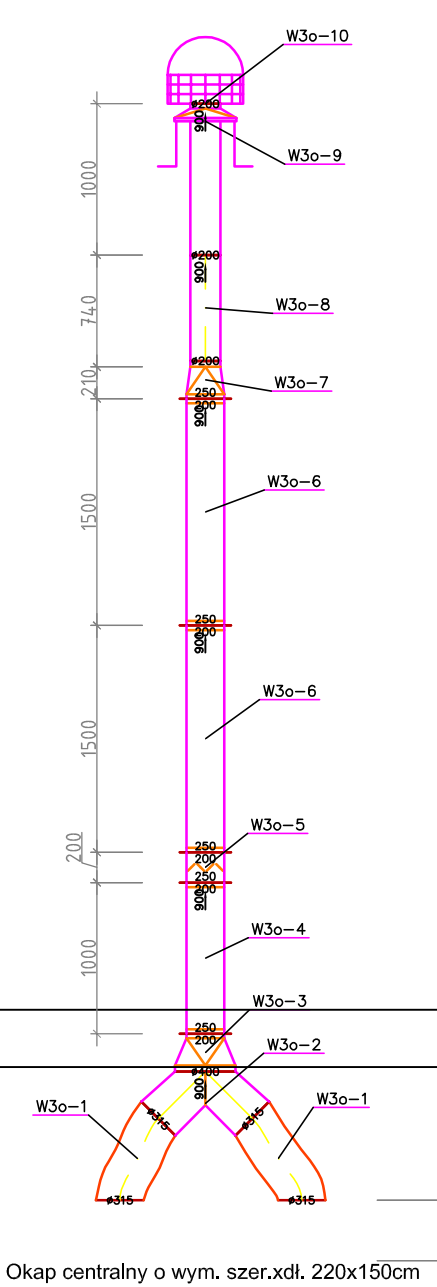

PRZEKRÓJ H-H

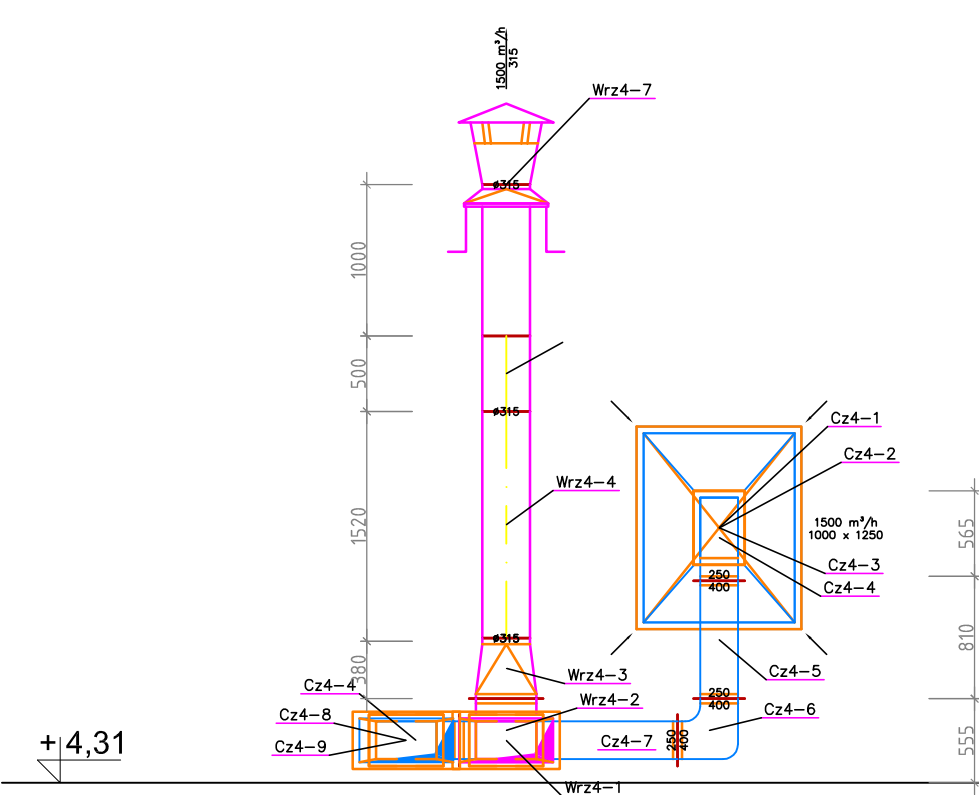

PRZEKRÓJ F-F

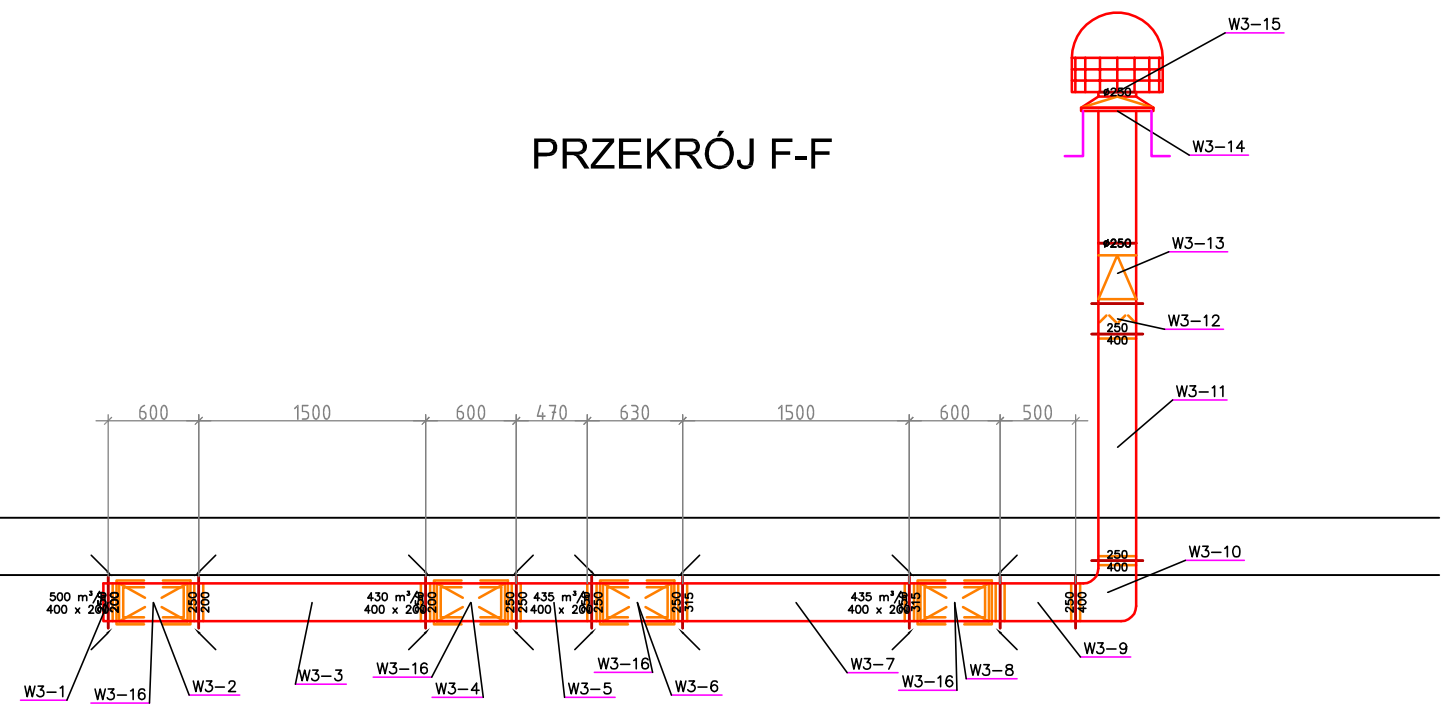

		<b>ABM</b> WYCENA NIERUCHOMOŚCI PROJEKTOWANIE ARCHITEKTONICZNE ANNA I BARTOSZ MICHAŁSKI S.C. 44 - 100 Gliwice, ul. Czarnieckiego 22a	
Zleceniodawca: Gmina Pilchowice ul. Damrota 6 44-145 Pilchowice			
Nazwa inwestycji: MODERNIZACJA OBIEKTU SZKOLNO - PRZEDSZKOLNEGO W ŻERNICY PRZY UL. LEOPOLDA MIKI 37 ETAP III - MODERNIZACJA			
Adres obiektu: ul. Leopolda Miki 37, Żernica 44-144 nr działek: 829/19, 830/19, 831/19, 832/19, 833/19, 331/18, 332/19, 333/19, 334/20			
Przedmiot rys.: Instalacja wentylacji-Przekroje cz.2			
Stadium: PROJEKT WYKONAWCZY			
Branża: SANITARNA			
Faza:	Nr tomu:	Wersja:	Nr rys.:
PW		IV.B v.1	7
Data: styczeń 2013		1:50	
Projektant:	Imię: Nazwisko: mgr inż. Grzegorz Kubanek mgr inż. Marian Błacha		
Podpis:	Imię: Nazwisko: mgr inż. Wojciech Ciepliński Specjaln.: Nr upr. bud.: Sanit. 444/02		
Opracowanie:	Imię: Nazwisko: mgr inż. Grzegorz Kubanek mgr inż. Marian Błacha		
Sprawdzający:	Imię: Nazwisko: mgr inż. Wojciech Ciepliński Specjaln.: Nr upr. bud.: Sanit. 450/02		
Podpis:	Imię: Nazwisko: mgr inż. Grzegorz Kubanek mgr inż. Marian Błacha		
Wydanie rysunku z kolejnym numerem wersji powoduje unieważnienie wszystkich wcześniejszych rysunków			