

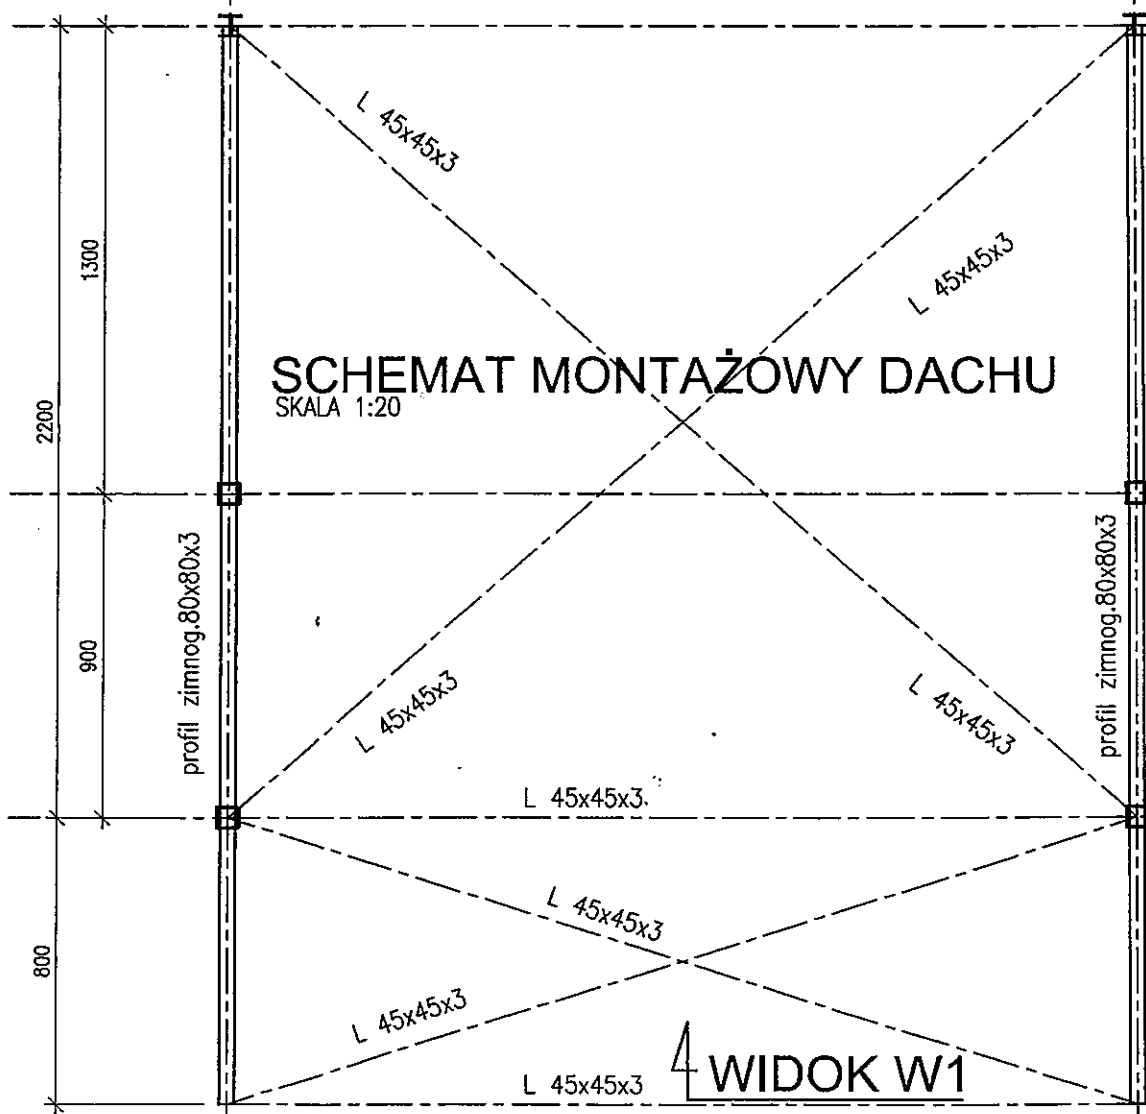


Starostwo Powiatowe  
 w Gliwicach  
 WYDZIAŁ ARCHITEKTURY I BUDOWNICTWA  
 44-100 Gliwice, ul. Zygmuntowa 51  
 tel. (032) 235 97 52

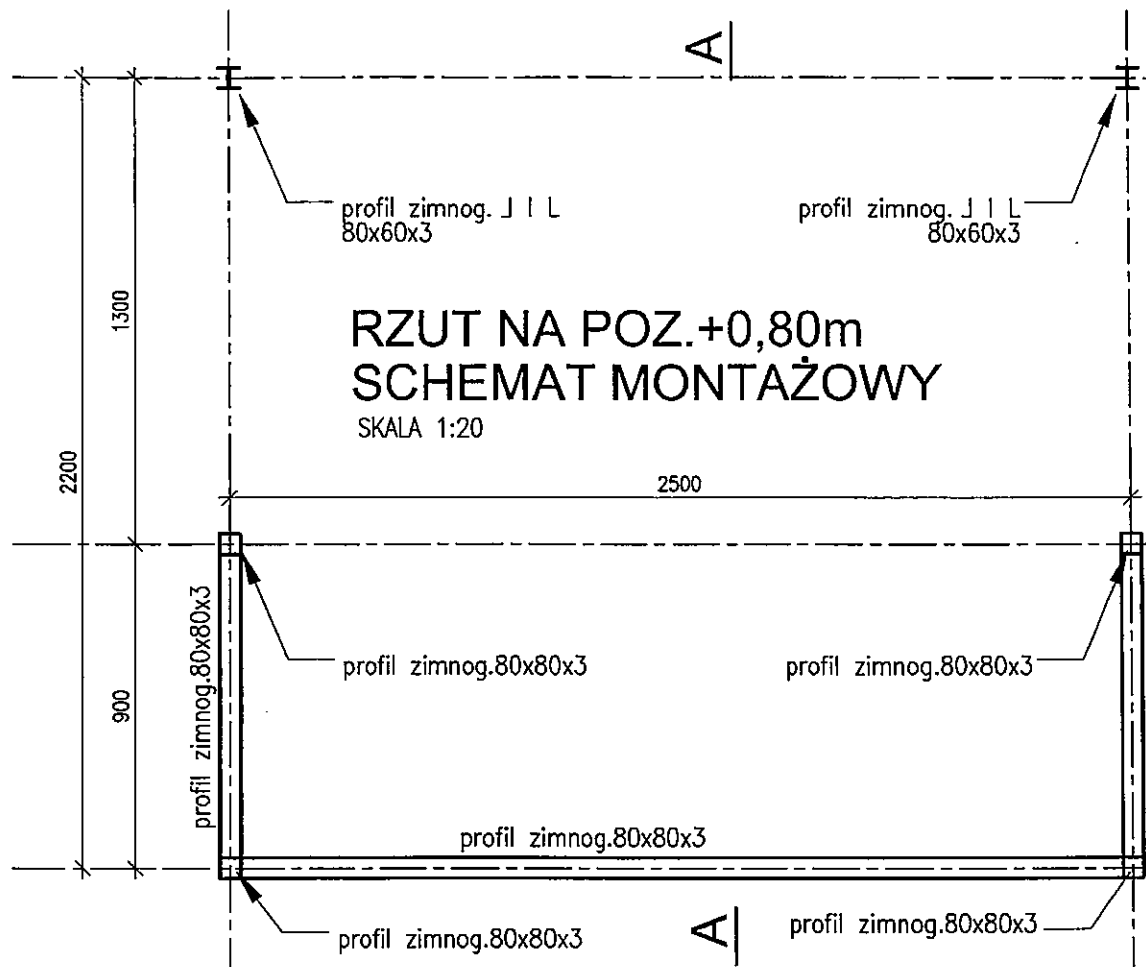

**PRZEKRÓJ A-A**  
 SKALA 1:20

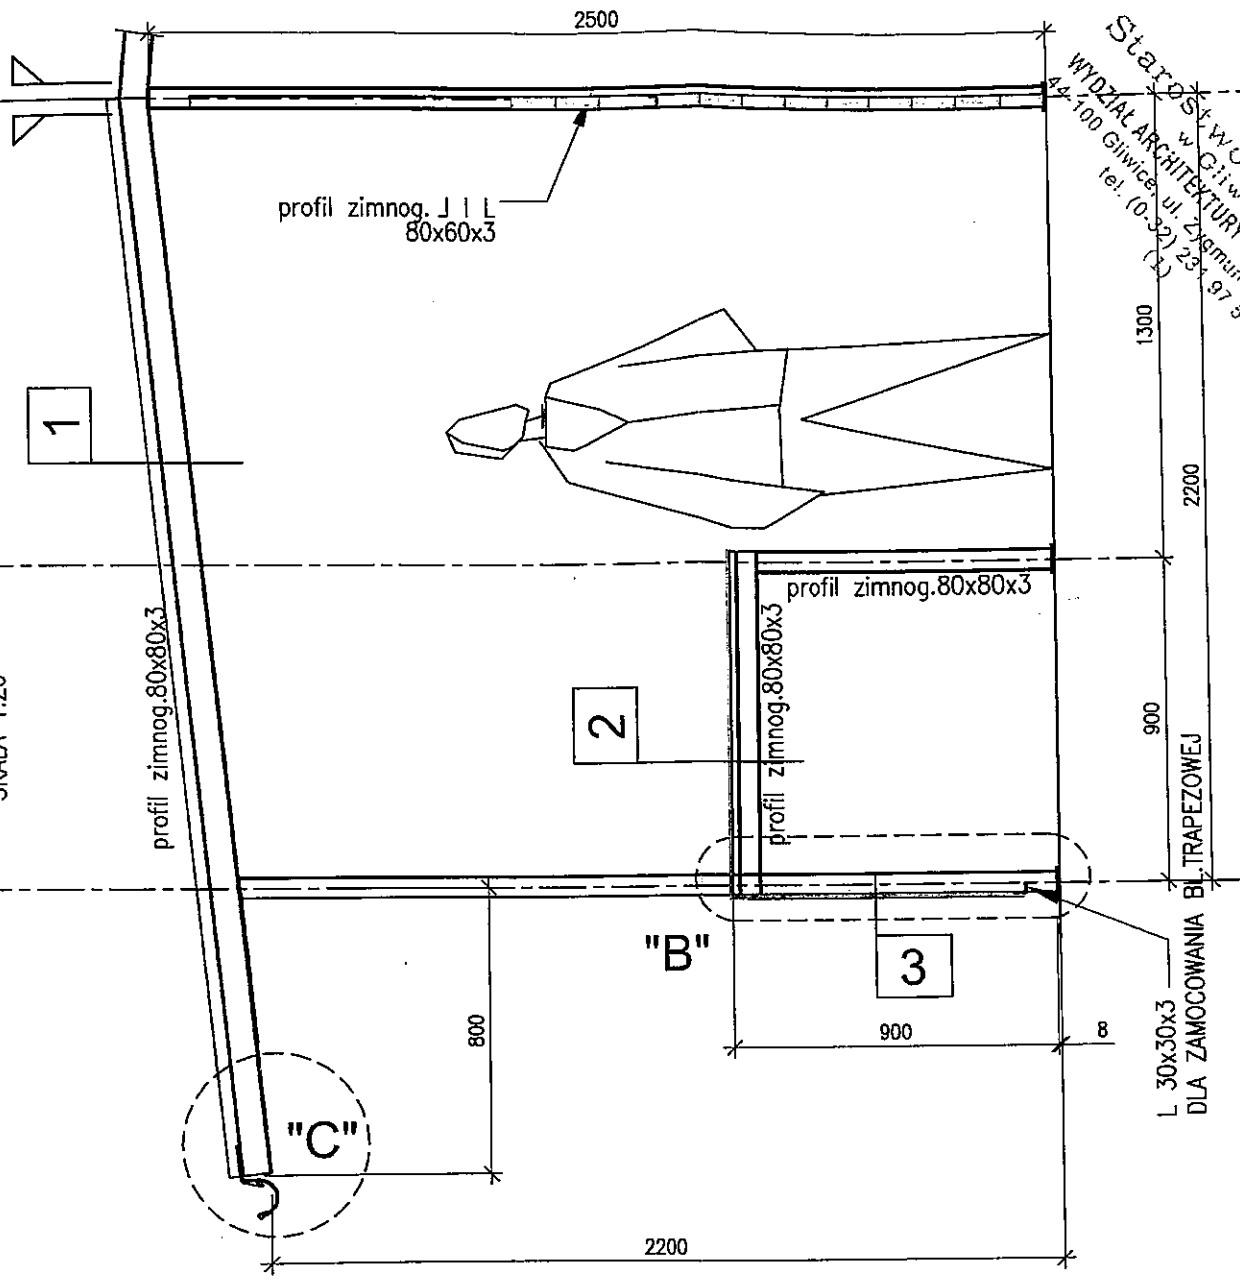

**1** BLACHA TRAPEZOWA T35  
 KONSTRUKCJA STALOWA

**2** BL. OCYNK. GR. 0,63mm  
 PŁYTA OSB 18mm  
 KONSTRUKCJA STALOWA

**3** BL. TRAPEZOWA T8  
 KONSTRUKCJA STALOWA

**FRANCISZEK MUSIOLIK**  
 inż. budowlany lądowego  
 Upr. nr 105/78 Kt  
 Knurów, ul. 1 Maja 60  
 tel. (032) 235 14 82

Nazwa i adres obiektu BUDOWA TARGOWISKA W SOLECTWIE PIŁCHOWICE	Projektował inż. FRANCISZEK MUSIOLIK	Data 02.2012	Podpis
Projekt PROJEKT BUDOWLANY	Opracował ALEKSANDRA GANCARCZYK	Data 02.2012	Podpis
Tytuł rysunku RZUTY I PRZEKROJE STOISKA TARGOWEGO - SCHEMATY MONTAŻOWE	Sprawdził	Data	Podpis
Podziałka 1:20	Nr arch. rys. TR-02	Branża	