


PRZEKRÓJ A-A

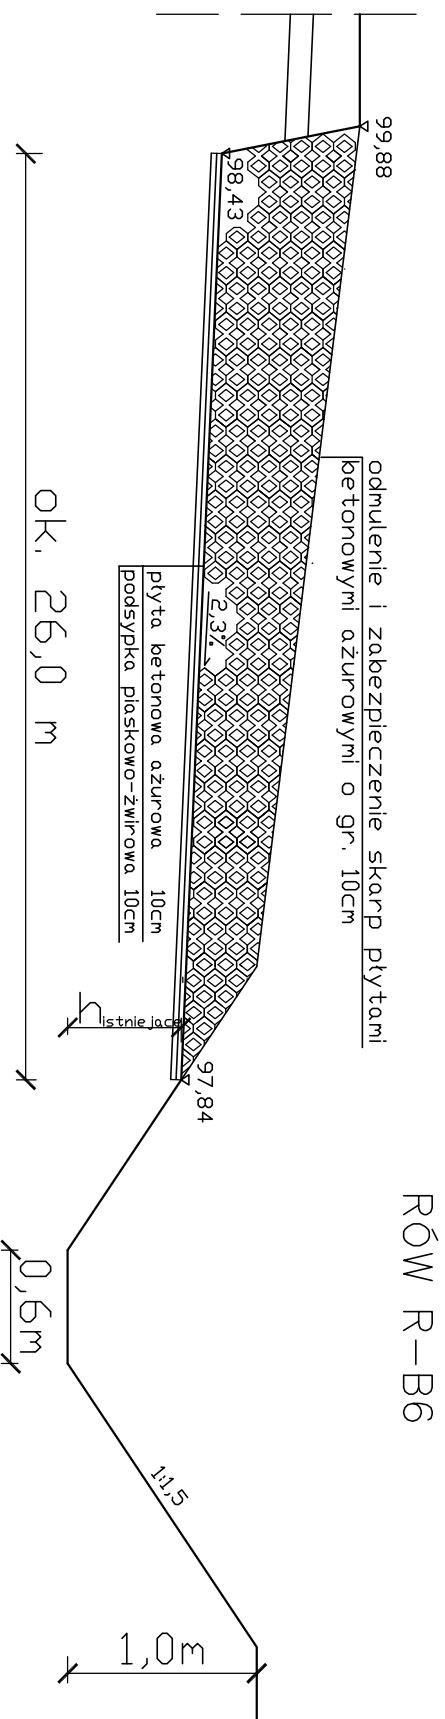

KaNAD PRZEDSIĘBIORSTWO WIELOBRANŻOWE ul. Kwiatowa 10, 41-902 Bytom	
<i>Tenat</i>	Opracowanie dokumentacji projektowo-kosztorysowej dla budowy targowiska "Mój Rynek" w gminie Pilchowice.

<i>Inwestor</i>	Miasto Pilchowice	<i>DATA</i>	02.2012
<i>Tytuł rysunku</i>	Przekrój A-A	<i>NR RYS</i>	6
<i>Projektant</i>	inż. Henryk Jezela	<i>SKALA</i>	1:40
		<i>PODPIS</i>	