

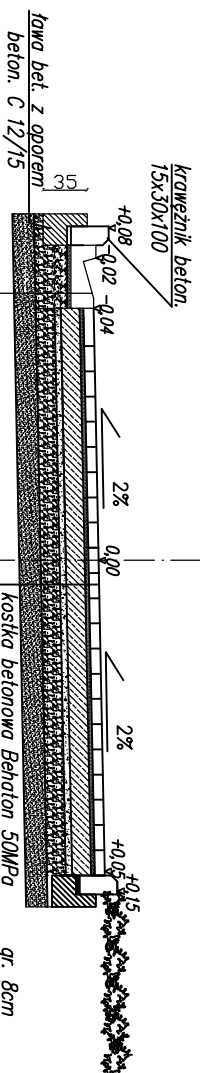


PRZEKRÓJ PRZEZ DROGĘ DOJAZDOWĄ

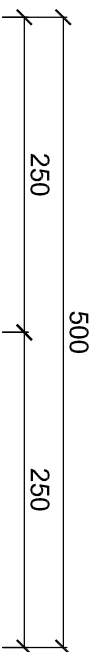


<i>płyta ścielkowa betonowa – typ trójkątny</i>	
<i>podsyпка cem.-piaskowa</i>	gr. 3cm
<i>podbudowa tłuczniowa</i>	gr.12cm
<i>kruszywo 0/63mm</i>	gr.25cm
<i>kruszywo 40/63mm</i>	gr.15cm

<i>kostka betonowa Betonon 50MPa</i>	gr. 8cm
<i>podsyпка cem.-pias</i>	gr. 3cm
<i>podbudowa z chudego betonu(C16/20)gr.15cm</i>	gr.15cm
<i>miar kamienny 0/5mm</i>	gr. 5cm
<i>kruszywo 0/63mm</i>	gr.20cm
<i>kruszywo 40/63mm</i>	gr.15cm
<i>geosiatka</i>	
<i>geowłkna</i>	
<i>warszwa wydmagwca z piasku</i>	gr.5cm

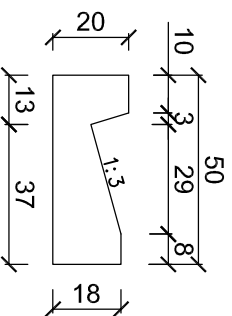

PLYTA ŚCIEKOWA BETONOWA – TYPI TRÓJKĄTNY

	Kanał PRZEDSIĘBIORSTWO WIELOBRANŻOWE ul. Kwiatowa 10, 41-902 Bytom	
	Inicjator	Część drogowa
Zamów	Opracowanie dokumentacji projektowo-kosztorysowej dla budowy targowiska "Wójt Rynek" w gminie Plichowice.	
Inwestor	Urząd Miasta Plichowice	DATA 02.2012
Tytuł projektu	Przekrój A-A	NR RYS 7
Projektant	mgr inż Maria Szymkiewicz	SKALA 1:50
		NR DOKUMENTU 451/83
		PODRS