


PREKRÓJ KONSTRUKCYJNY NAWIERZCHNI

1-1
SKALA 1:25

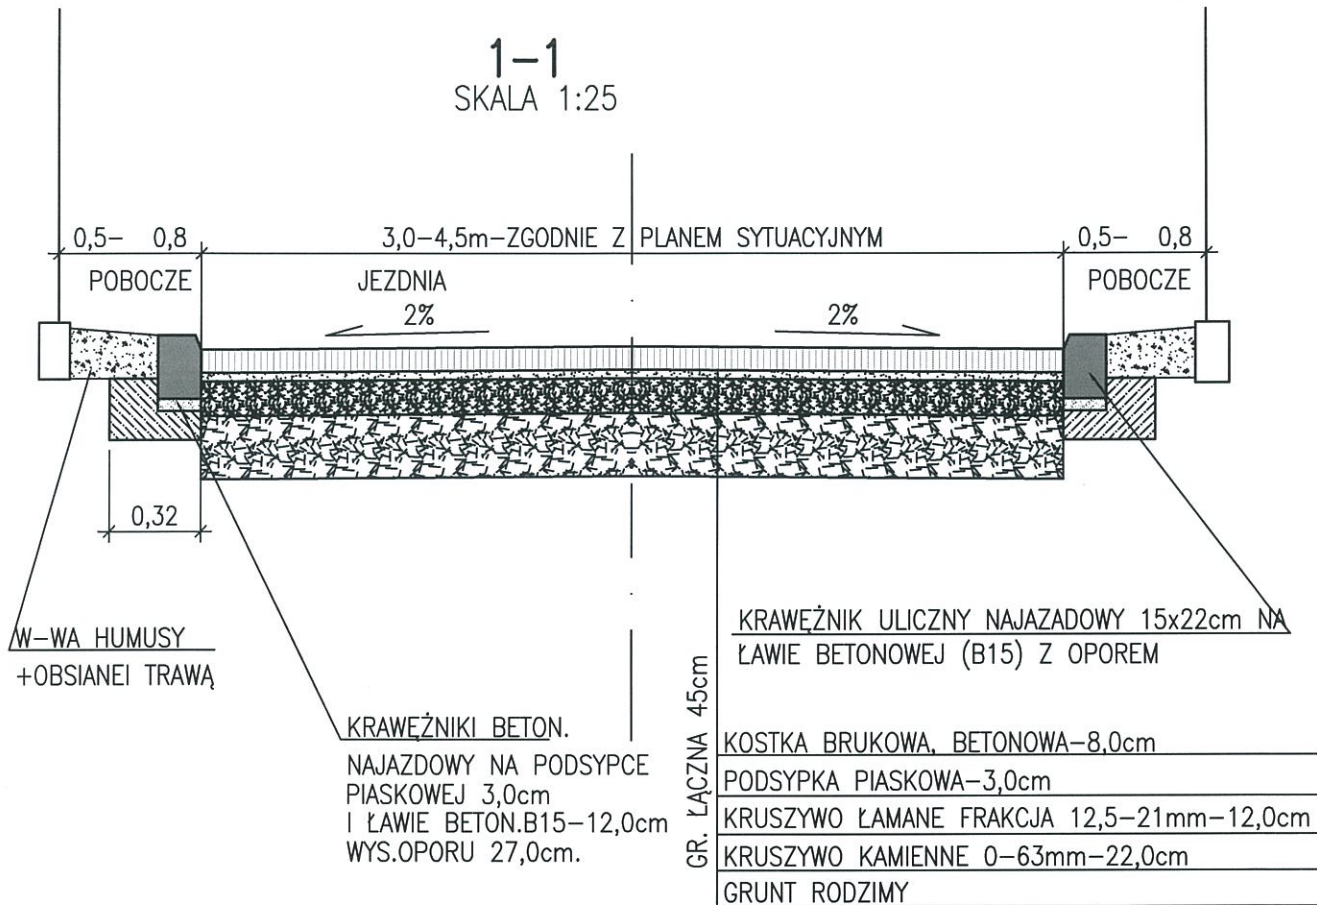

UWAGA:

WYMIARY PODANO W METRACH

Inwestor: GMINA PILCHOWICE UL.DAMROTA 6 44-145 PILCHOWICE		Adres: ŻERNICA UL. GÓRNICZA(BOCZNE UL. GÓRNICZEJ)		
Objekt: Wykonanie nawierzchni drogowych z kostki brukowej, betonowej w sołectwie Żernica	Skala: 1:25	Projektował: mgr inż. RUDOLF NOWAK UPR.BUD.NR 89/78	Data: 08.2013	Podpis:
Tytuł rys. Projekt budowlany		Opracował:		
PREKRÓJ KONSTRUKCYJNY NAWIERZCHNI		NR RYSUNKU GOR-03		Arkusz: