


ZAKRES PRZEBUDOWY

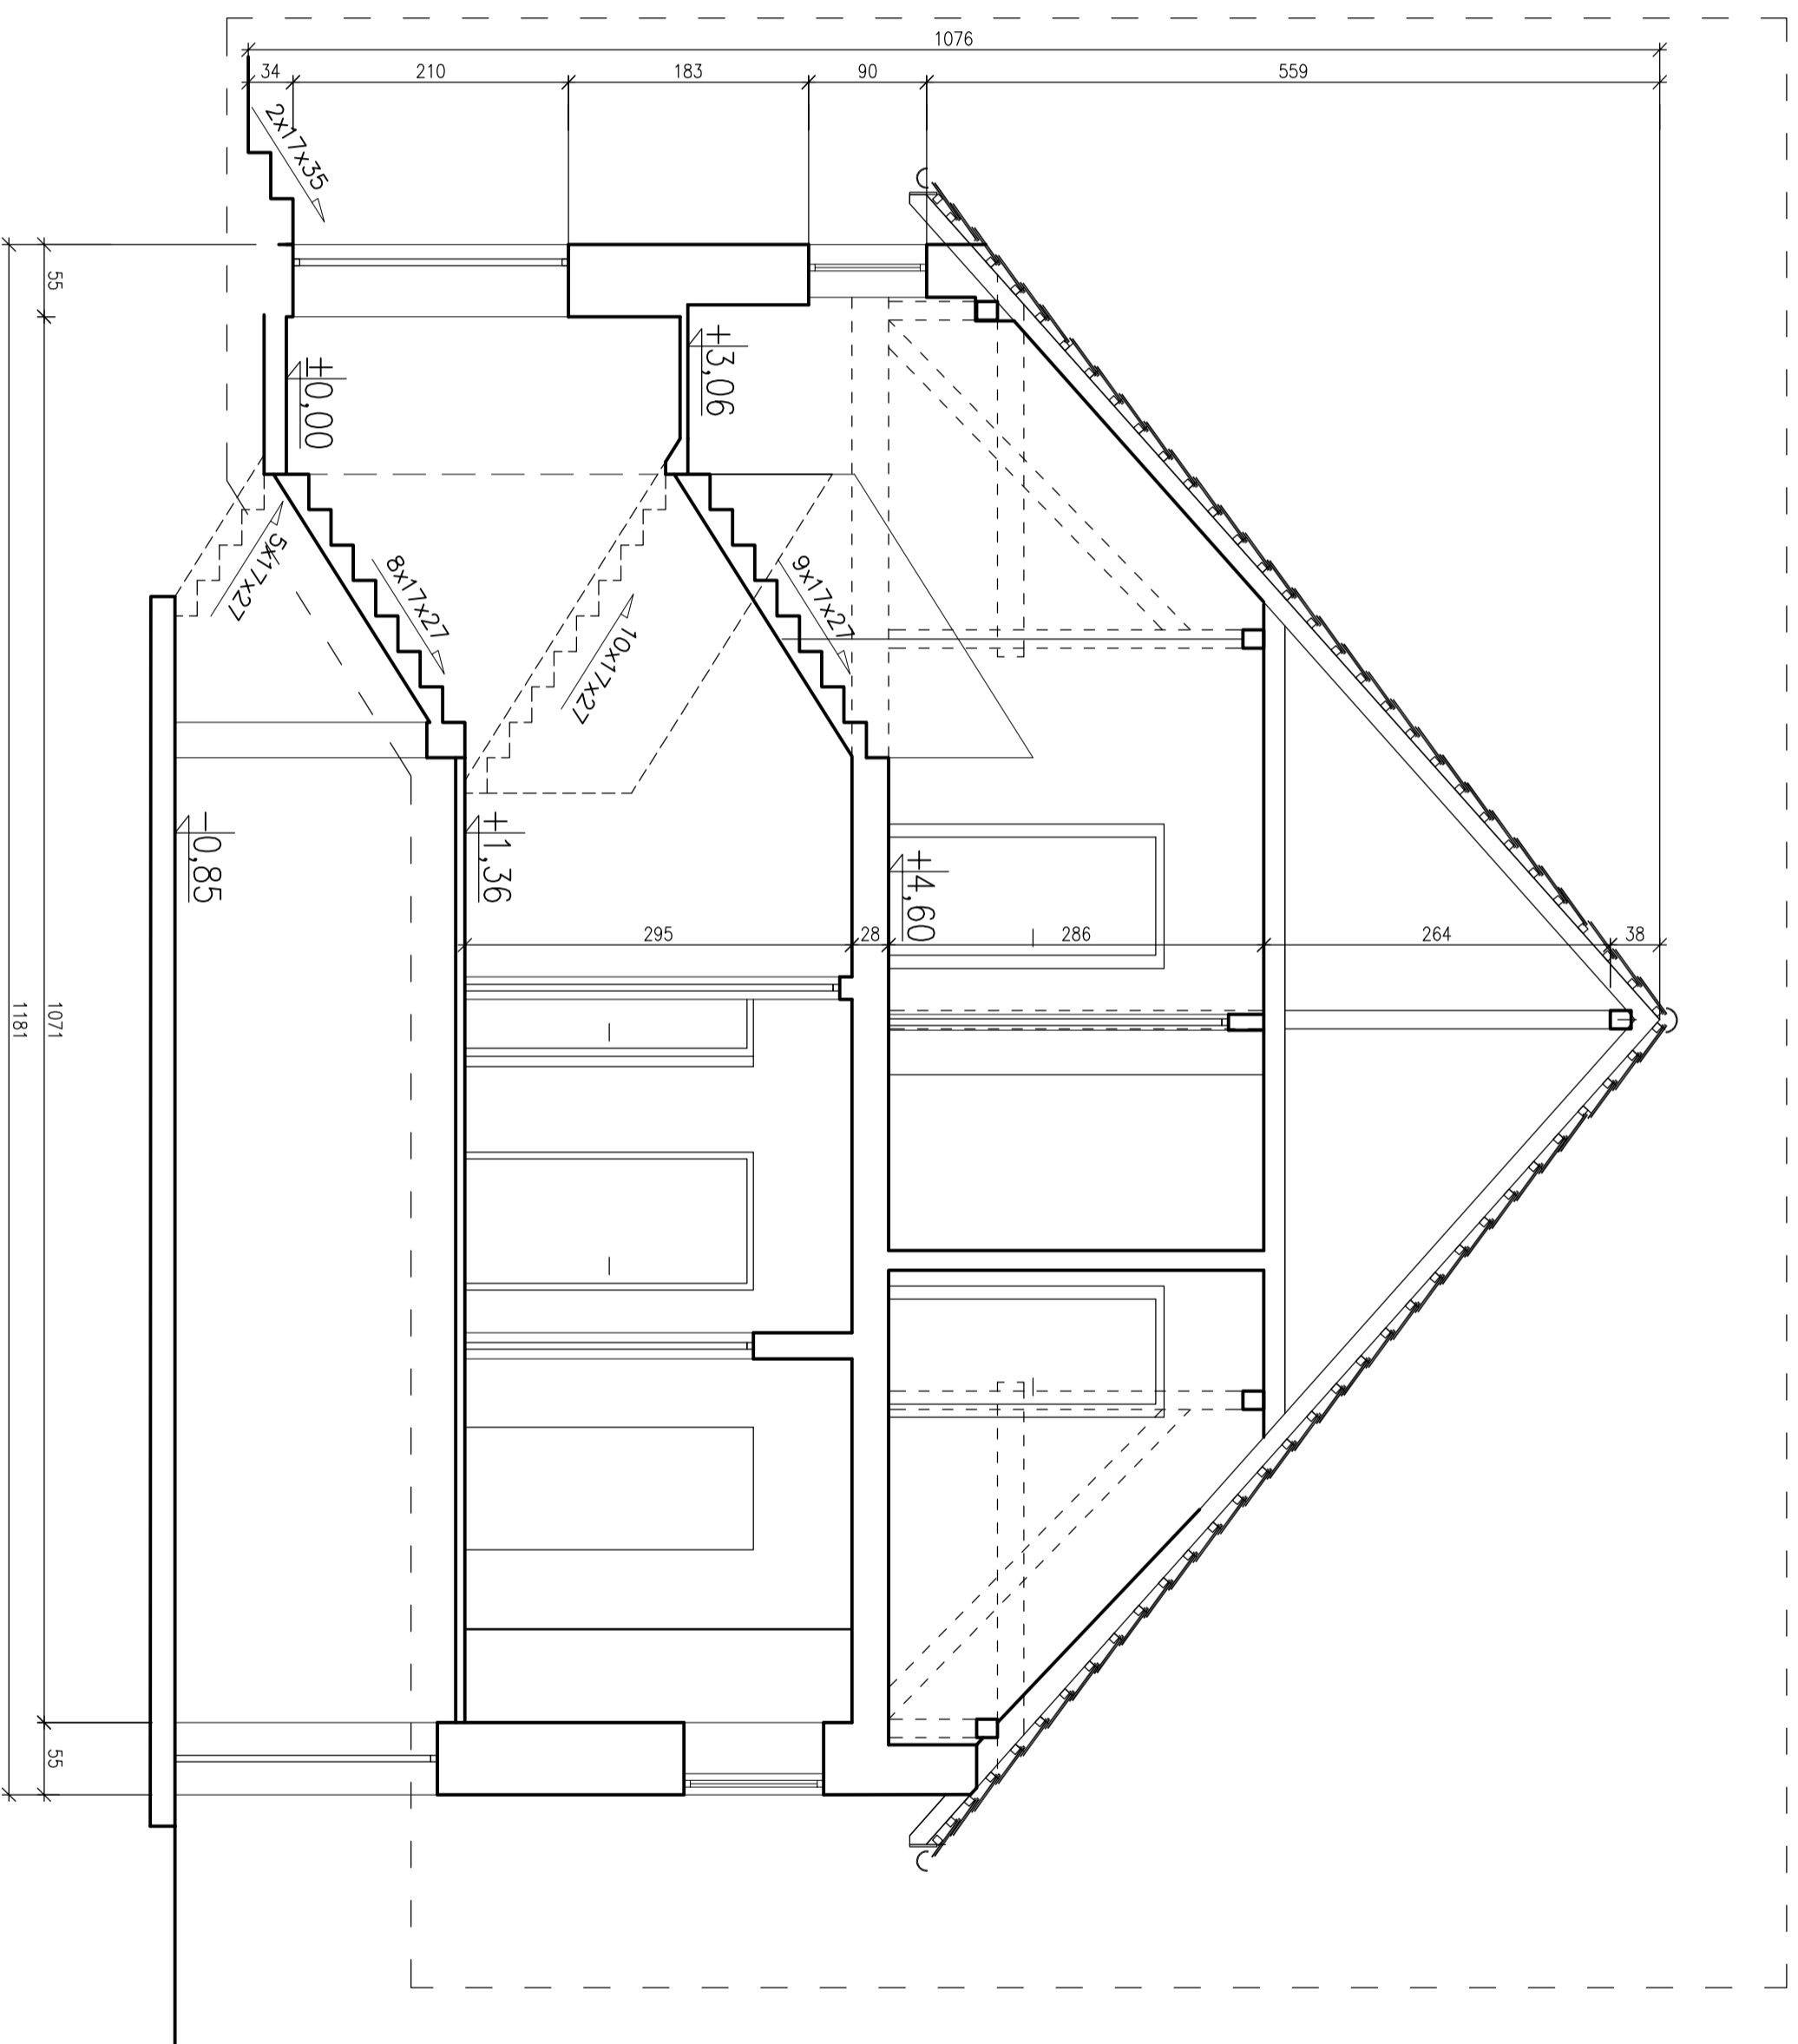

Tytuł projektu: **PROJEKT BUDOWLANY przebudowy budynku mieszkalnego ze zmianą sposobu użytkowania na klub dziecięcy na działkach 360/175 i 372/176 w Wilczy**

Nazwa inwestycji: **Adaptacja i wyposażenie lokalu na utworzenie klubu dziecięcego realizowanego w Zespole Szkolno-Przedszkolnym w Wilczy ul. Karola Marki 27**

Inwestor: **GINNA PILCHOWICE**

Projektował: **TOMASZ KUZYMSKI** Data: **lipiec 2013**

Przebiegł: **GRZEGORZ PORĘBSKI** Data: **lipiec 2013**

Podziękuję: **Nr archiw. rps.**

Zakład projektowania architektoniczno-budowlanego **PROIM** Arkusz **1**

42-675 Zemięćce ul. Wulczycka 57 Rys: **WIL-104** 1 A2