


KLATKA SCHODOWA

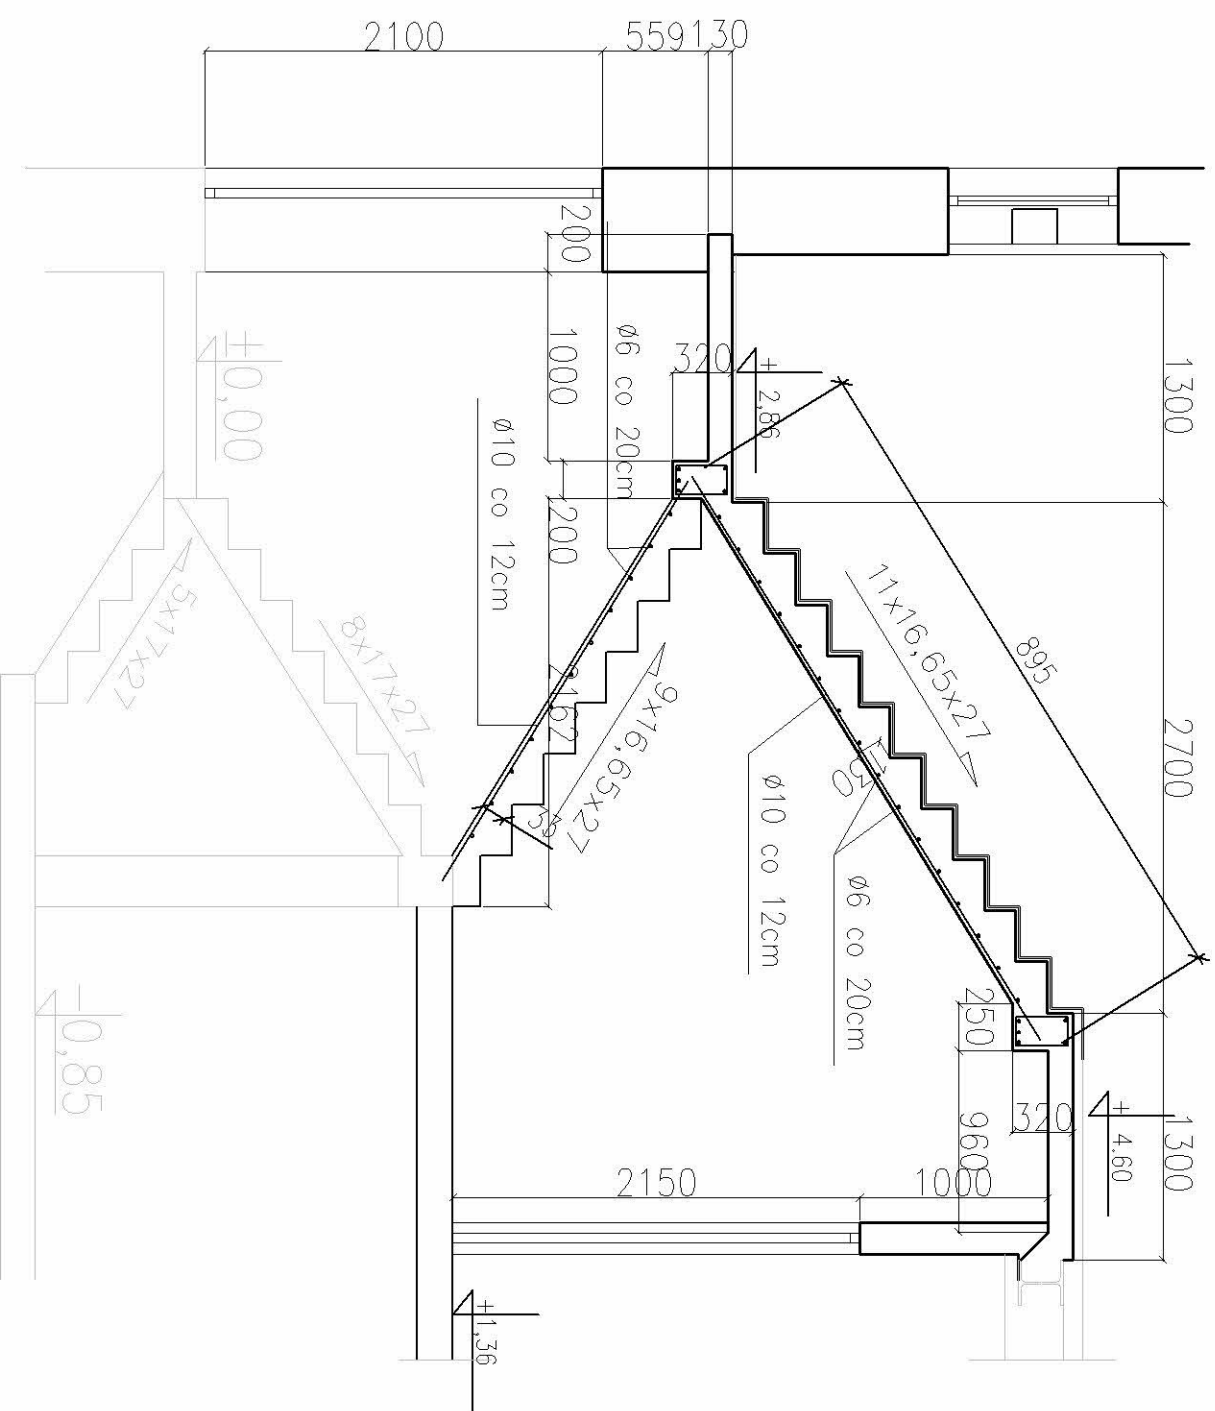

PRZEDMIAR

Beton c20/30 3.2m³
 Stal zbrojeniowa RB 500 60kg
 Stal zbrojeniowa Ø6 20kg
 Stal zbrojowana Ø12 35kg

UWAGI:

1. Konstrukcja schodów R60
2. Wymiary podano w [cm], poziomy podano w [m].

Tytuł projektu: **PROJEKT BUDOWLANY** przebudowy budynku mieszkalnego ze zmianą sposobu użytkowania na klub dziecięcy na działkach 360/175 i 372/176 w Wilczy

Nazwa inwestycji: **Adaptacja i wyposażenie lokalu na utworzenie klubu dziecięcego realizowanego w Zespole Szkolno-Przedszkolnym w Wilczy ul. Karola Miarki 27**

Investor:	GMINA PILCHOWICE		
Treść rys:	Konstrukcja budynku		
KLATKA SCHODOWA			
Zakład projektowania architektoniczno-budowlanego PION 42-675 Ziemlice ul. Mikołczyka 57		Podziątka 1:100	Nr archiw rys: Rys. WIL-K 14
		Sprawdził lipiec 2013	Podpis
		Projektował lipiec 2013	
			1