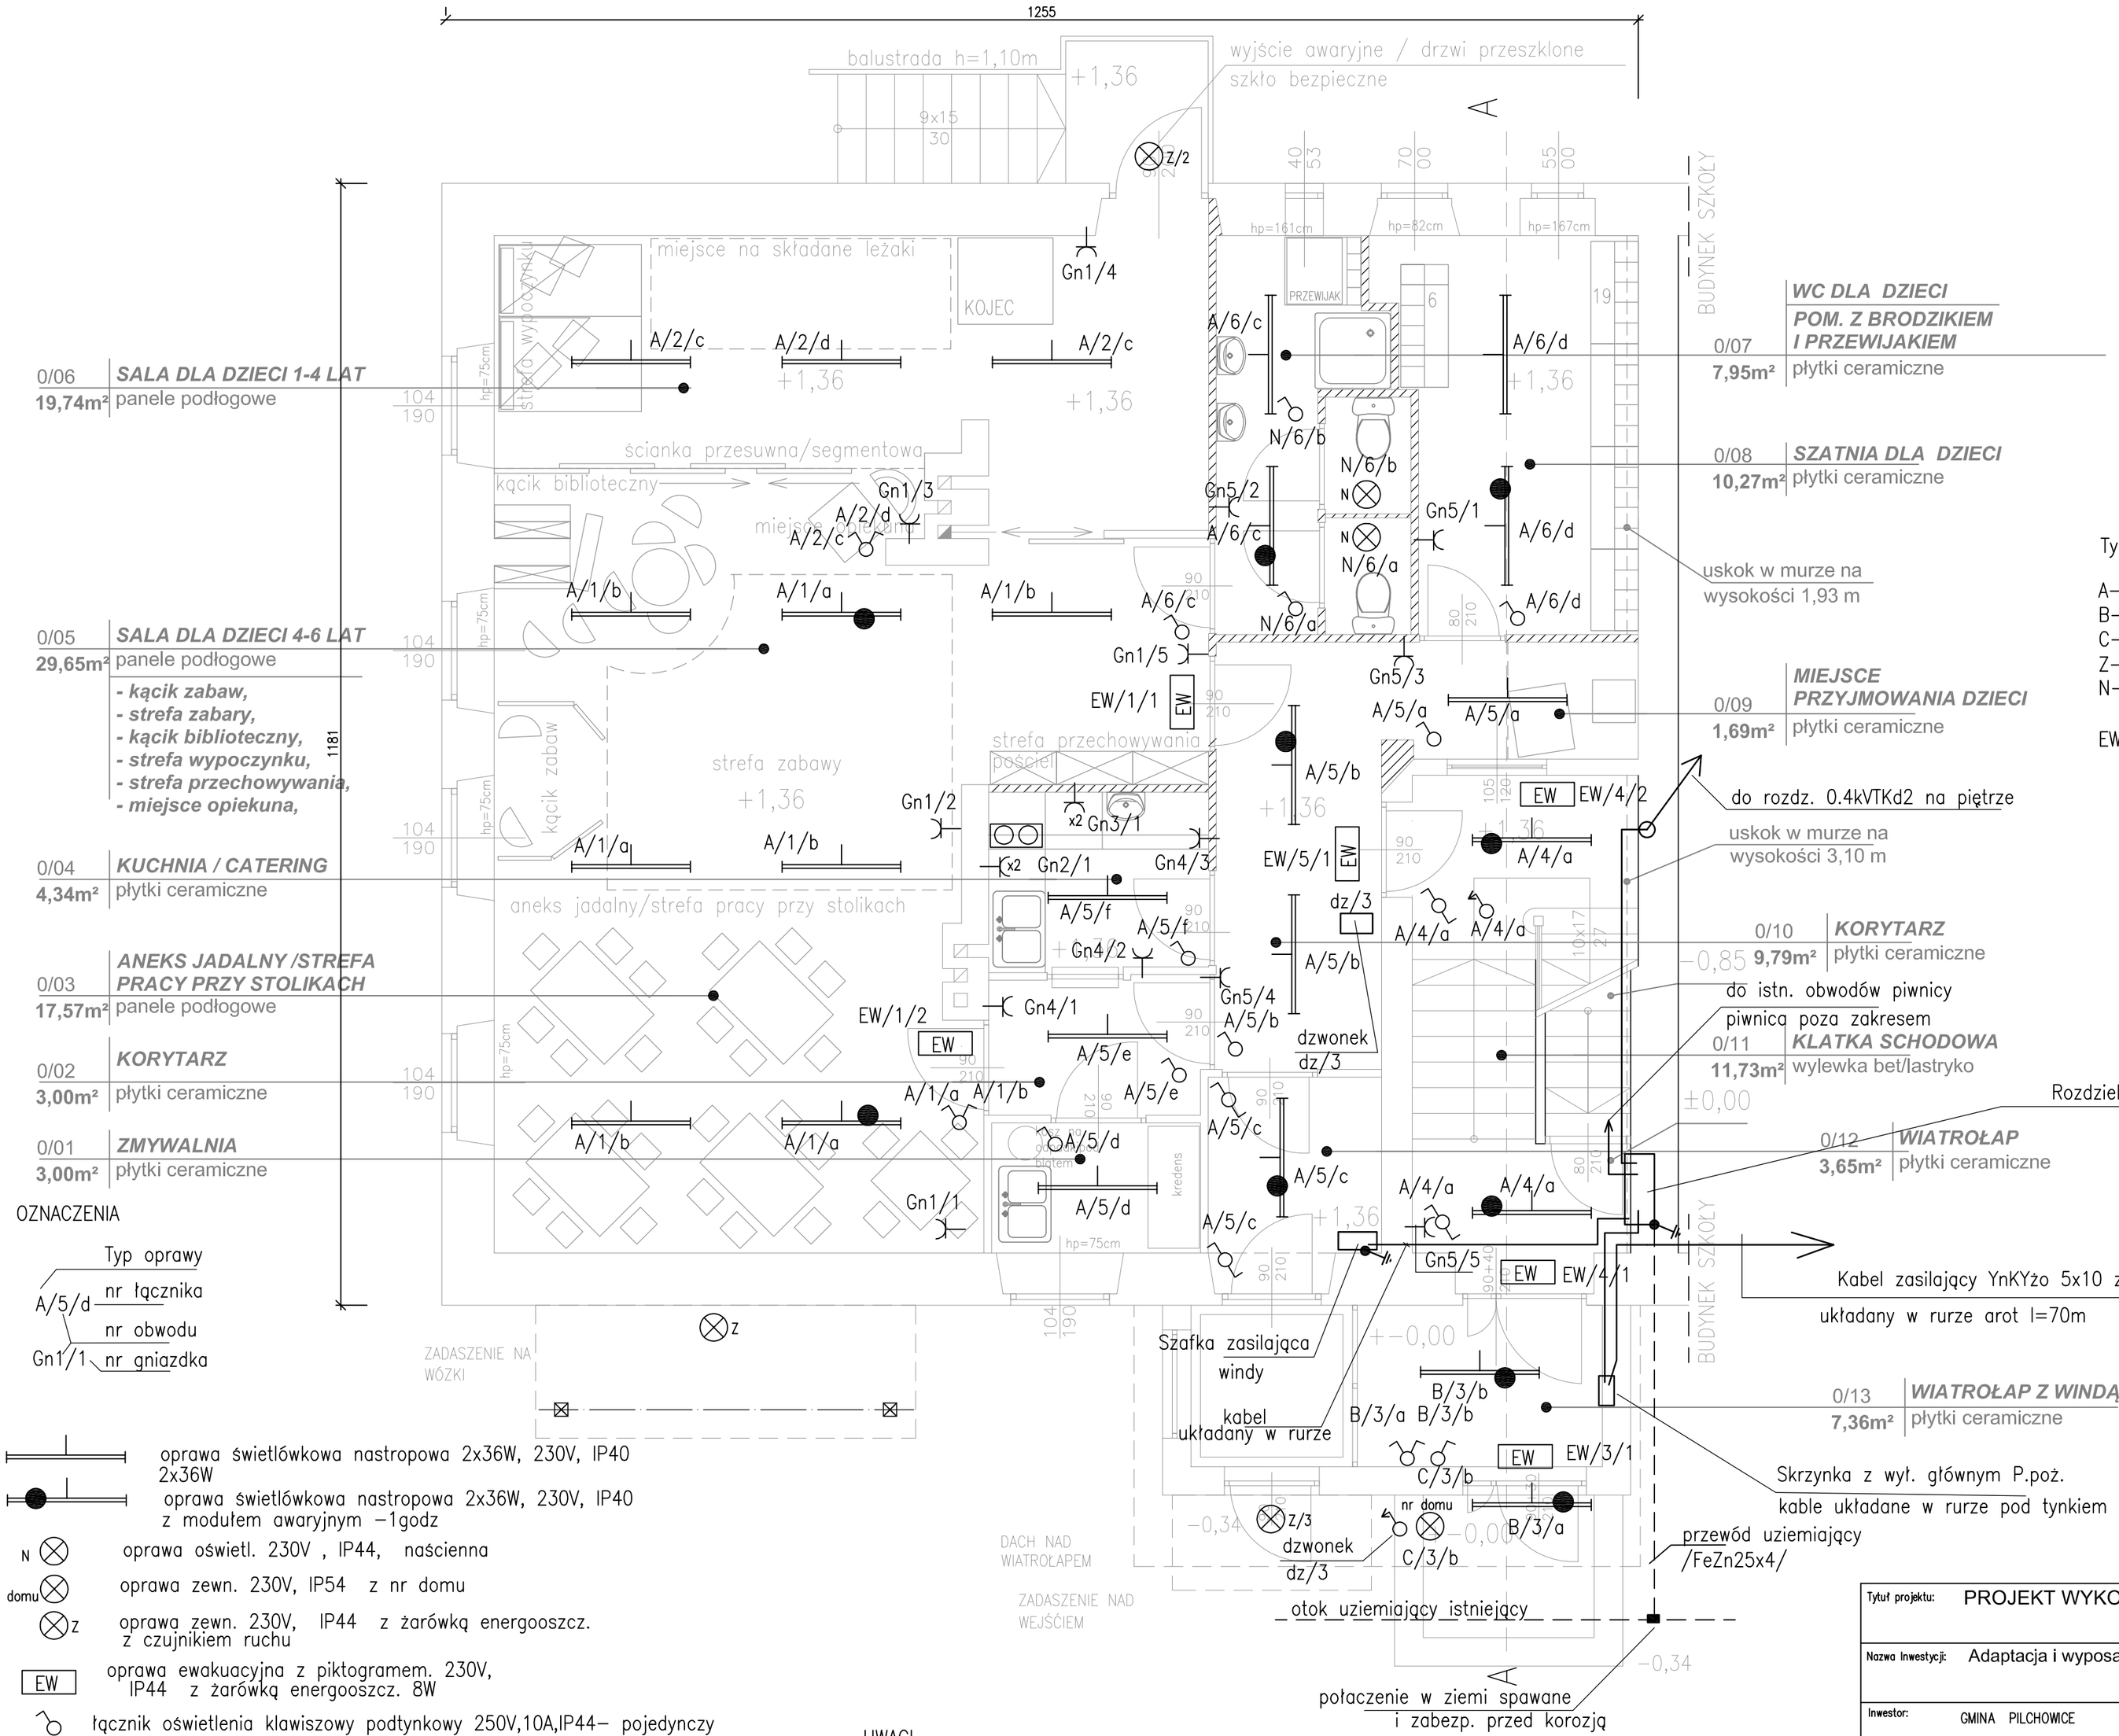

0/06 **SALA DLA DZIECI 1-4 LAT**
19,74m² panele podłogowe

0/05 **SALA DLA DZIECI 4-6 LAT**
29,65m² panele podłogowe
- ***kącik zabaw,***
- ***strefa zabary,***
- ***kącik biblioteczny,***
- ***strefa wypoczynku,***
- ***strefa przechowywania,***
- ***miejsce opiekuna,***

0/04 **KUCHNIA / CATERING**
4,34m² płytki ceramiczne

0/03 **ANEKS JADALNY /STREFA PRACY PRZY STOLIKACH**
17,57m² panele podłogowe

0/02 **KORYTARZ**
3,00m² płytki ceramiczne

0/01 **ZMYWALNIA**
3,00m² płytki ceramiczne

0/07 **WC DLA DZIECI POM. Z BRODZIKIEM I PRZEWIJAKIEM**
7,95m² płytki ceramiczne

0/08 **SZATNIA DLA DZIECI**
10,27m² płytki ceramiczne

0/09 **MIEJSCE PRZYJMOWANIA DZIECI**
1,69m² płytki ceramiczne

0/10 **KORYTARZ**
9,79m² płytki ceramiczne

0/11 **KLATKA SCHODOWA**
11,73m² wylewka bet/lastryko

0/12 **WIATROŁAP**
3,65m² płytki ceramiczne

0/13 **WIATROŁAP Z WINDĄ**
7,36m² płytki ceramiczne

Typ oprawy

A– opraw oświetl. SR236PA EVG, 230V IP40 2xT8–36W
B– opraw oświetl. CO1 236 EVG 2xT8–36W IP65
C– opraw oświetl. 9W EVG, 230V, > IP44 z nr domu
Z– opraw oświetl. 70W EVG, 230V IP65 z czujnikiem ruchu
N– oprawa oświetl. naścienna/ nastropowa BP.N218EVG 2xTC–L18W EVG, 230V IP44
EW– opraw oświetl.ewakuacyjna system Monitor OP1–S8TA1N 8W , 230V, 1 godz., IP40 z piktogramem

OZNACZENIA

Typ oprawy
A/5/d — nr łącznika
nr obwodu
Gn1/1 — nr gniazdka

oprawa świetlówkowa nastropowa 2x36W, 230V, IP40 2x36W

oprawa świetlówkowa nastropowa 2x36W, 230V, IP40 z modułem awaryjnym –1godz

N — oprawa oświetl. 230V , IP44, naścienna

nr domu — oprawa zewn. 230V, IP54 z nr domu

Z — oprawa zewn. 230V, IP44 z żarówką energooszcz. z czujnikiem ruchu

EW — oprawa ewakuacyjna z piktogramem. 230V, IP44 z żarówką energooszcz. 8W

łącznik oświetlenia klawiszowy podtynkowy 250V,10A,IP44– pojedynczy

łącznik oświetlenia klawiszowy podtynkowy 250V,10A,IP44– schodowyy

łącznik oświetlenia klawiszowy podtynkowy 250V,10A,IP44– podwójny

łącznik oświetlenia klawiszowy podtynkowy 250V,10A,IP44– dzwonkowy

ilość gniazdek pojedynczych
x2 — gniazdko podtynkowe z zaciskiem ochronnym 230V, 16/10A, IP44

UWAGI

Instalacja w wykonaniu podtynkowym z osprzętem podtynkowym
Do połączenia gniazdek i opraw oświetlenia stosować przewody miedziane 500/750V
Zacisk ochronny PE tablicy dodatkowo połaczyć przewodem uziemiającym z otokiem .
Kabel zasilający należy układać w tynku w rurce ochronnej.
Gniazda i łaczniki oświetlenia instalować na wys. ok.1,4m,
w pomieszczeniach kuchennych gniazdka instalowac nad blatami szafek
Na piętrze gniazdka w pom. administracyjnym zabudować na wys. 0.4m

Tytuł projektu:	PROJEKT WYKONAWCZY przebudowy budynku mieszkalnego na klub dziecięcy w Wilczy			
Nazwa Inwestycji:	Adaptacja i wyposażenie lokalu na utworzenie klubu dziecięcego w Wilczy ul. Karola Miarki 27			
Inwestor: GMINA PILCHOWICE	Branża: E		Nazwisko	Data / Podpis
Treść rys: INSTALACJE ELEKTRYCZNE RZUT PARTERU		Projektował	J.Brezmen	lipiec 2013
		Sprawdził	B.Rożniatowski Upr.Bud. Nr 674/88	lipiec 2013
Zakład projektowania architektoniczno–budowlanego PION 42–675 Ziemięcice ul. Mikulczycka 57		Podziałka 1:50	Nr archiw rys. PW - WIL- E03	Arkusz A2