Rzut dachu

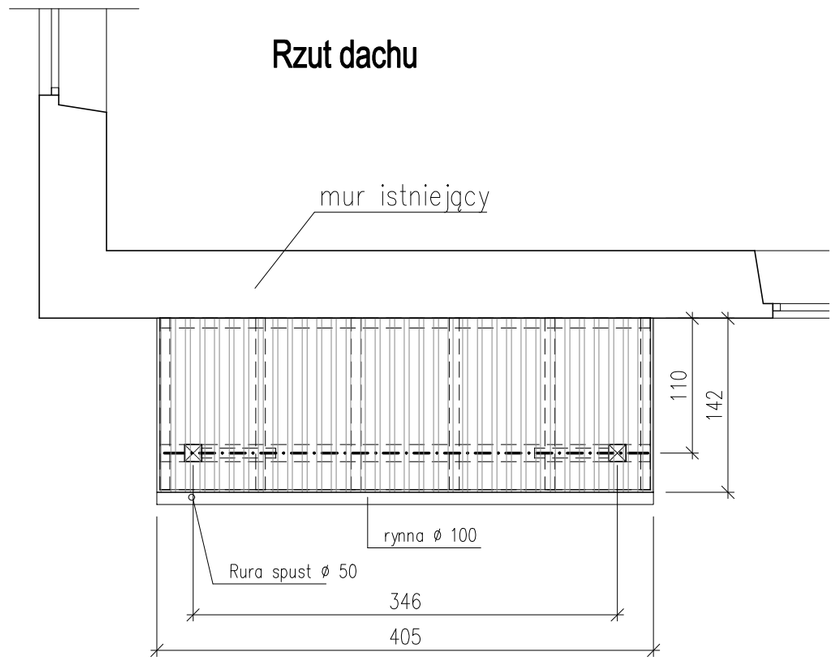

Więźba

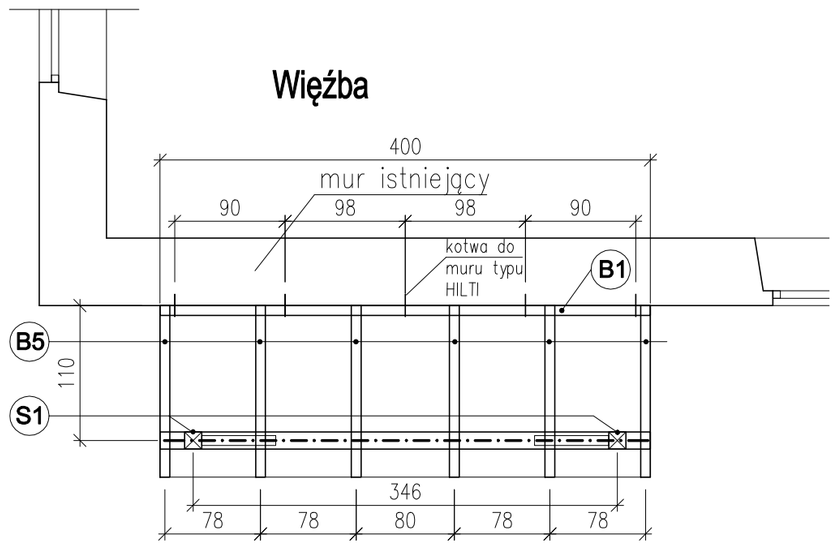

Rzut przyziemia

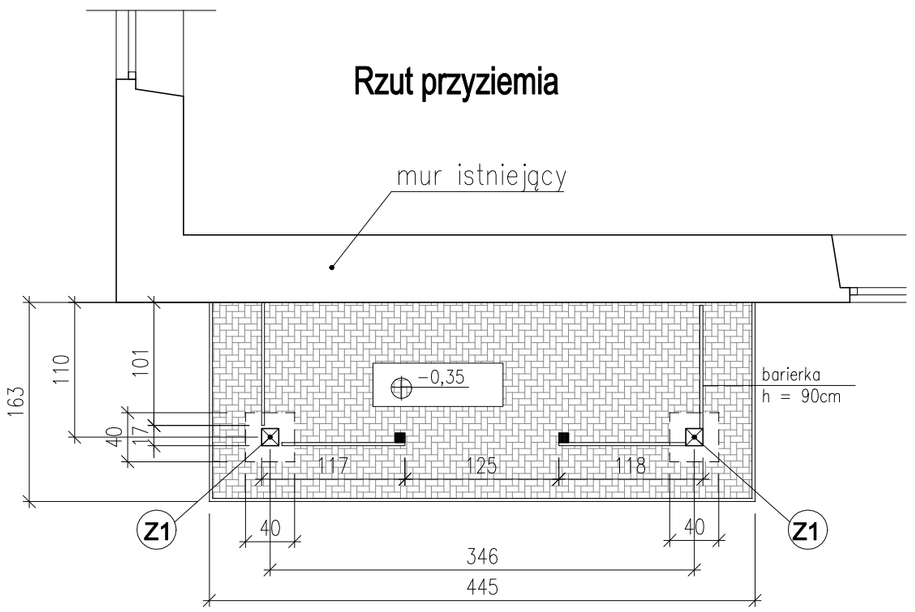

Elewacja

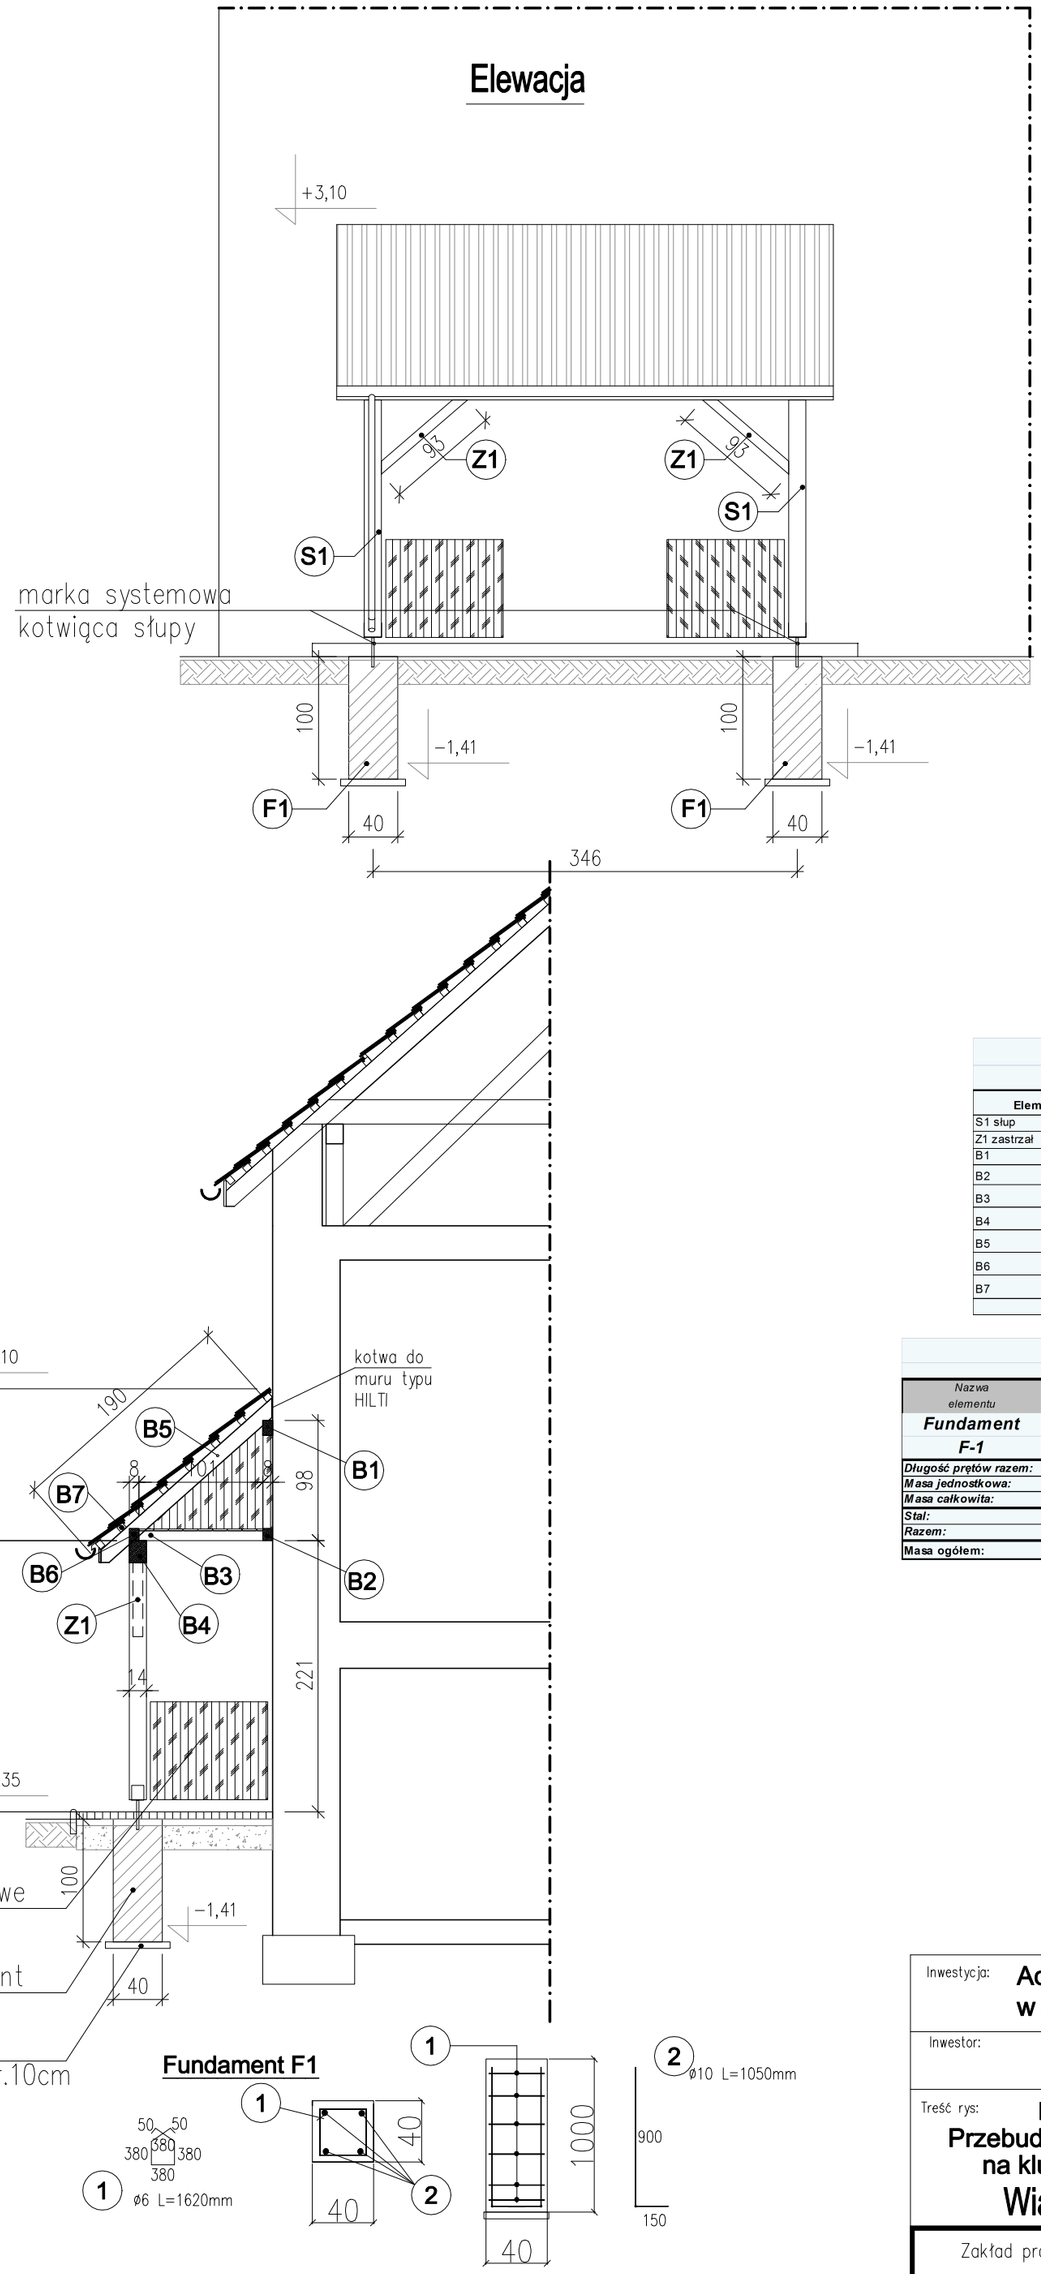

Fundament F1

Orientacyjne oszacowanie ilości drewna na konstrukcję wiaty

Element	szerkość [m]	wysokość [m]	długość [m]	ilość [szt.]	objętość [m3]
S1 słup	0,14	0,14	1,94	2	0,08
Z1 zastrzał	0,08	0,08	0,93	2	0,01
B1	0,08	0,14	4	1	0,04
B2	0,08	0,1	4	1	0,03
B3	0,08	0,08	1,1	2	0,01
B4	0,14	0,18	4	1	0,10
B5	0,08	0,12	1,9	6	0,11
B6	0,08	0,08	4	1	0,03
B7	0,04	0,05	4	8	0,06
SUMA:					0,48

Zestawienie stali zbrojeniowej

Nazwa elementu	ilość elem.	Numer pręta	Średnica prętów Ø	Średnica prętów Ø	Ilość prętów w 1 elem.	Ilość prętów razem	Długość pręta (mm)	Średnica prętów gładkich 6	8	10	Średnica prętów żebrowanych 10	12	14	16	20
Fundament	1	1	6		6	6	1620	9,7							
F-1	1	2		10	4	4	1050				4,2				
Długość prętów razem:							m	9,7	0,0	0,0	4,2	0,0	0,0	0,0	0,0
Masa jednostkowa:							kg/m	0,222	0,395	0,617	0,617	0,888	1,208	1,580	2,470
Masa całkowita:							kg	2,2	0,0	0,0	2,6	0,0	0,0	0,0	0,0
Stal:								AIIIN (RB500W)			AIIIN (RB500W)				
Razem:							kg	2,2			0,0				
Masa ogółem:							kg	2,2							

Inwestycja: **Adaptacja i wyposażenie lokalu na utworzenie klubu dziecięcego realizowanego w Zespole Szkolno-Przedszkolnym w Wilczy ul. Karola Miarki 27**

Inwestor: GMINA PILCHOWICE

	Nazwisko	Data	Podpis
Projektował		lipiec 2013	
Sprawdził		lipiec 2013	

Treść rys: **PROJEKT WYKONAWCZY**
Przebudowy budynku mieszkalnego na klub dziecięcy w Wilczy
Wiata na wózki dziecięce

Zakład projektowania architektoniczno-budowlanego
PION
42-675 Ziemięcice ul. Mikulczycka 57

Podziałka: 1:50

Nr archiw rys.: **Rys. WIL- K 07**

Arkusz: A2