SCHEMAT TECHNOLOGICZNY KOTŁOWNI WĘGLOWEJ O MOCY 60kW

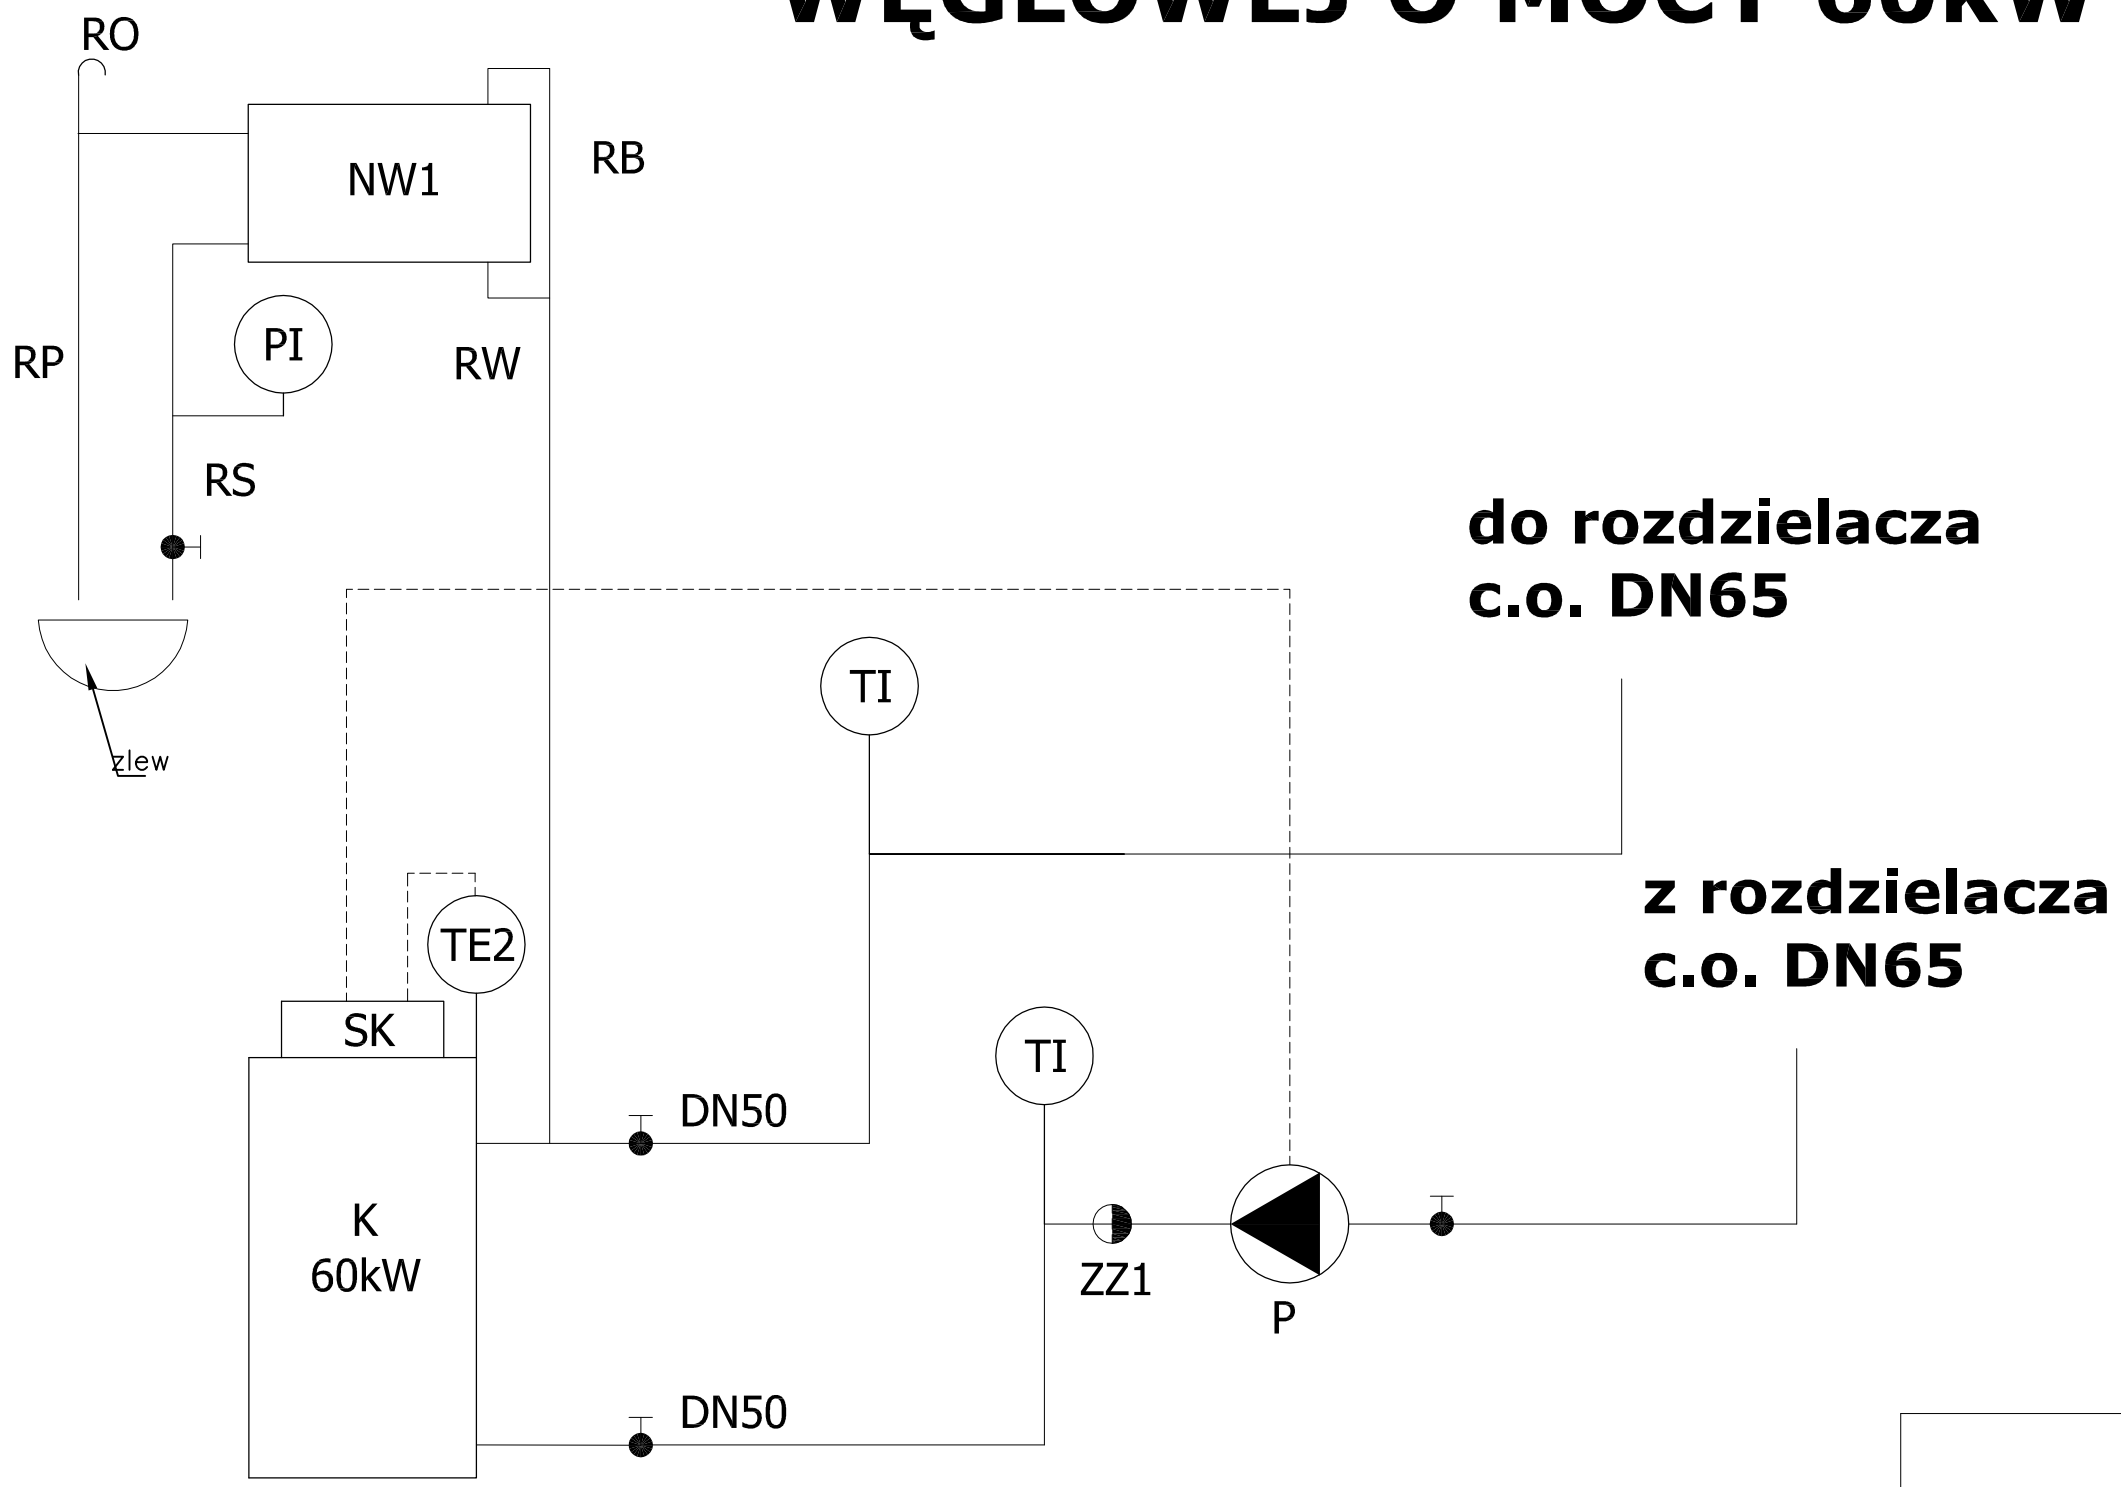

LEGENDA:

K - kocioł STALMARK Mini 60kW
P - pompa obiegowa wg projektu instalacji
TI - czujnik temperatury
PI - manometr
F - filtr
ZZ - zawór zwrotny
NW - naczynie wzbiorcze

"LEOWENT" Janusz Findysz			
INWESTOR:	Gmina Pilchowice ul. Damrota 6 44–145 Pilchowice		
TEMAT:	Przebudowa pomieszczeń Świetlicy Wiejskiej w Wilczy – II Etap , Wilcza ul. K.Miarki 123		
RYSUNEK:	*Schemat technologiczny kotłowni*	Skala:	Data :
Projektował:	mgr inż. Janusz Findysz upr. nr 279/2001	-	09.2012r
Sprawdził:	mgr inż. Janusz Szydłowski upr. nr 300/79		Nr rysunku :
Opracował:	mgr inż. Sebastian Sobczyk		5k